


Схема расположения границ публичного сервитута

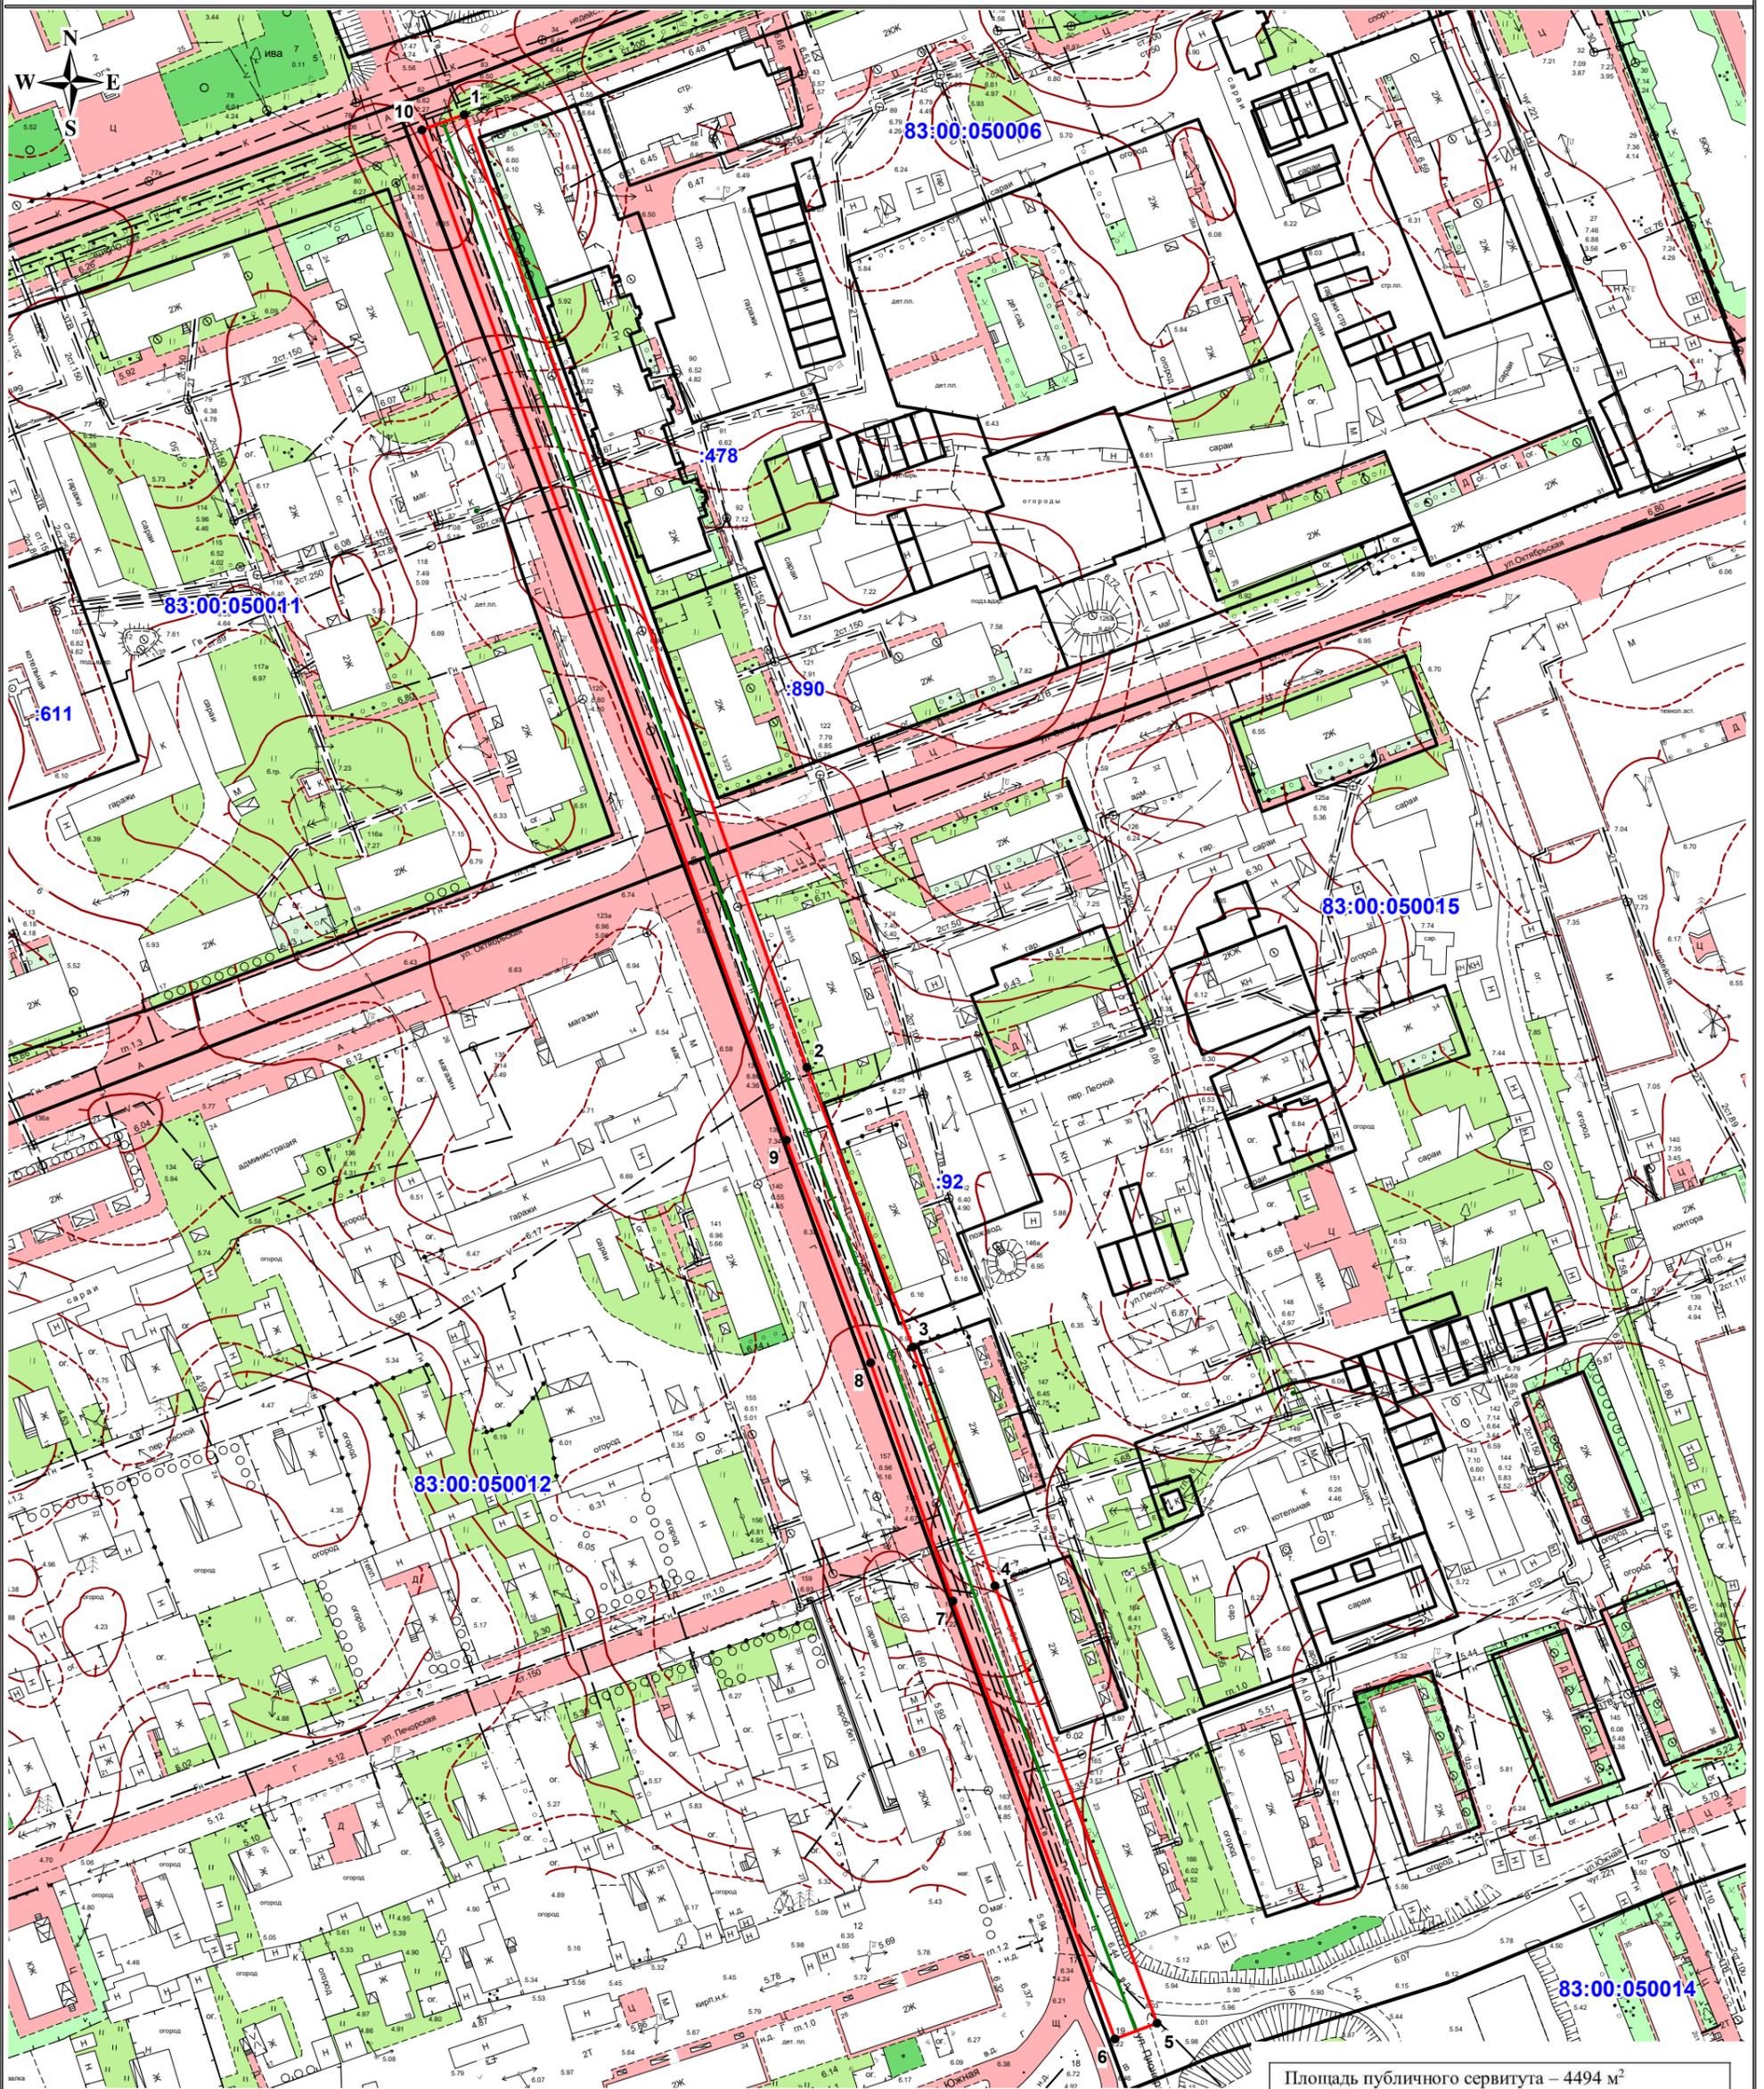

Масштаб 1 : 1500

Условные обозначения:

- **1** - поворотная точка границы публичного сервитута;
- (red dashed line) - граница зоны публичного сервитута;
- (black solid line) - существующая часть границы, имеющиеся в ЕГРН сведения о которой достаточны для определения её местоположения;
- (black dashed line) - существующая часть границы, имеющиеся в ЕГРН сведения о которой не достаточны для определения её местоположения;
- :**27** - номер земельного участка в кадастровом квартале;
- 83:00:050903** - номер кадастрового квартала.

Площадь публичного сервитута – 4494 м ²		
Каталог координат публичного сервитута		
Обозначение характерных точек границ	Координаты (МСК-83), м	
	X	Y
1	997 545,67	5 271 318,69
2	997 333,78	5 271 394,85
3	997 271,62	5 271 418,34
4	997 218,55	5 271 436,62
5	997 121,25	5 271 472,66
6	997 117,77	5 271 463,28
7	997 215,13	5 271 427,22
8	997 268,15	5 271 408,96
9	997 317,60	5 271 390,26
10	997 542,29	5 271 309,27
1	997 545,67	5 271 318,69