


Схема расположения границ публичного сервитута

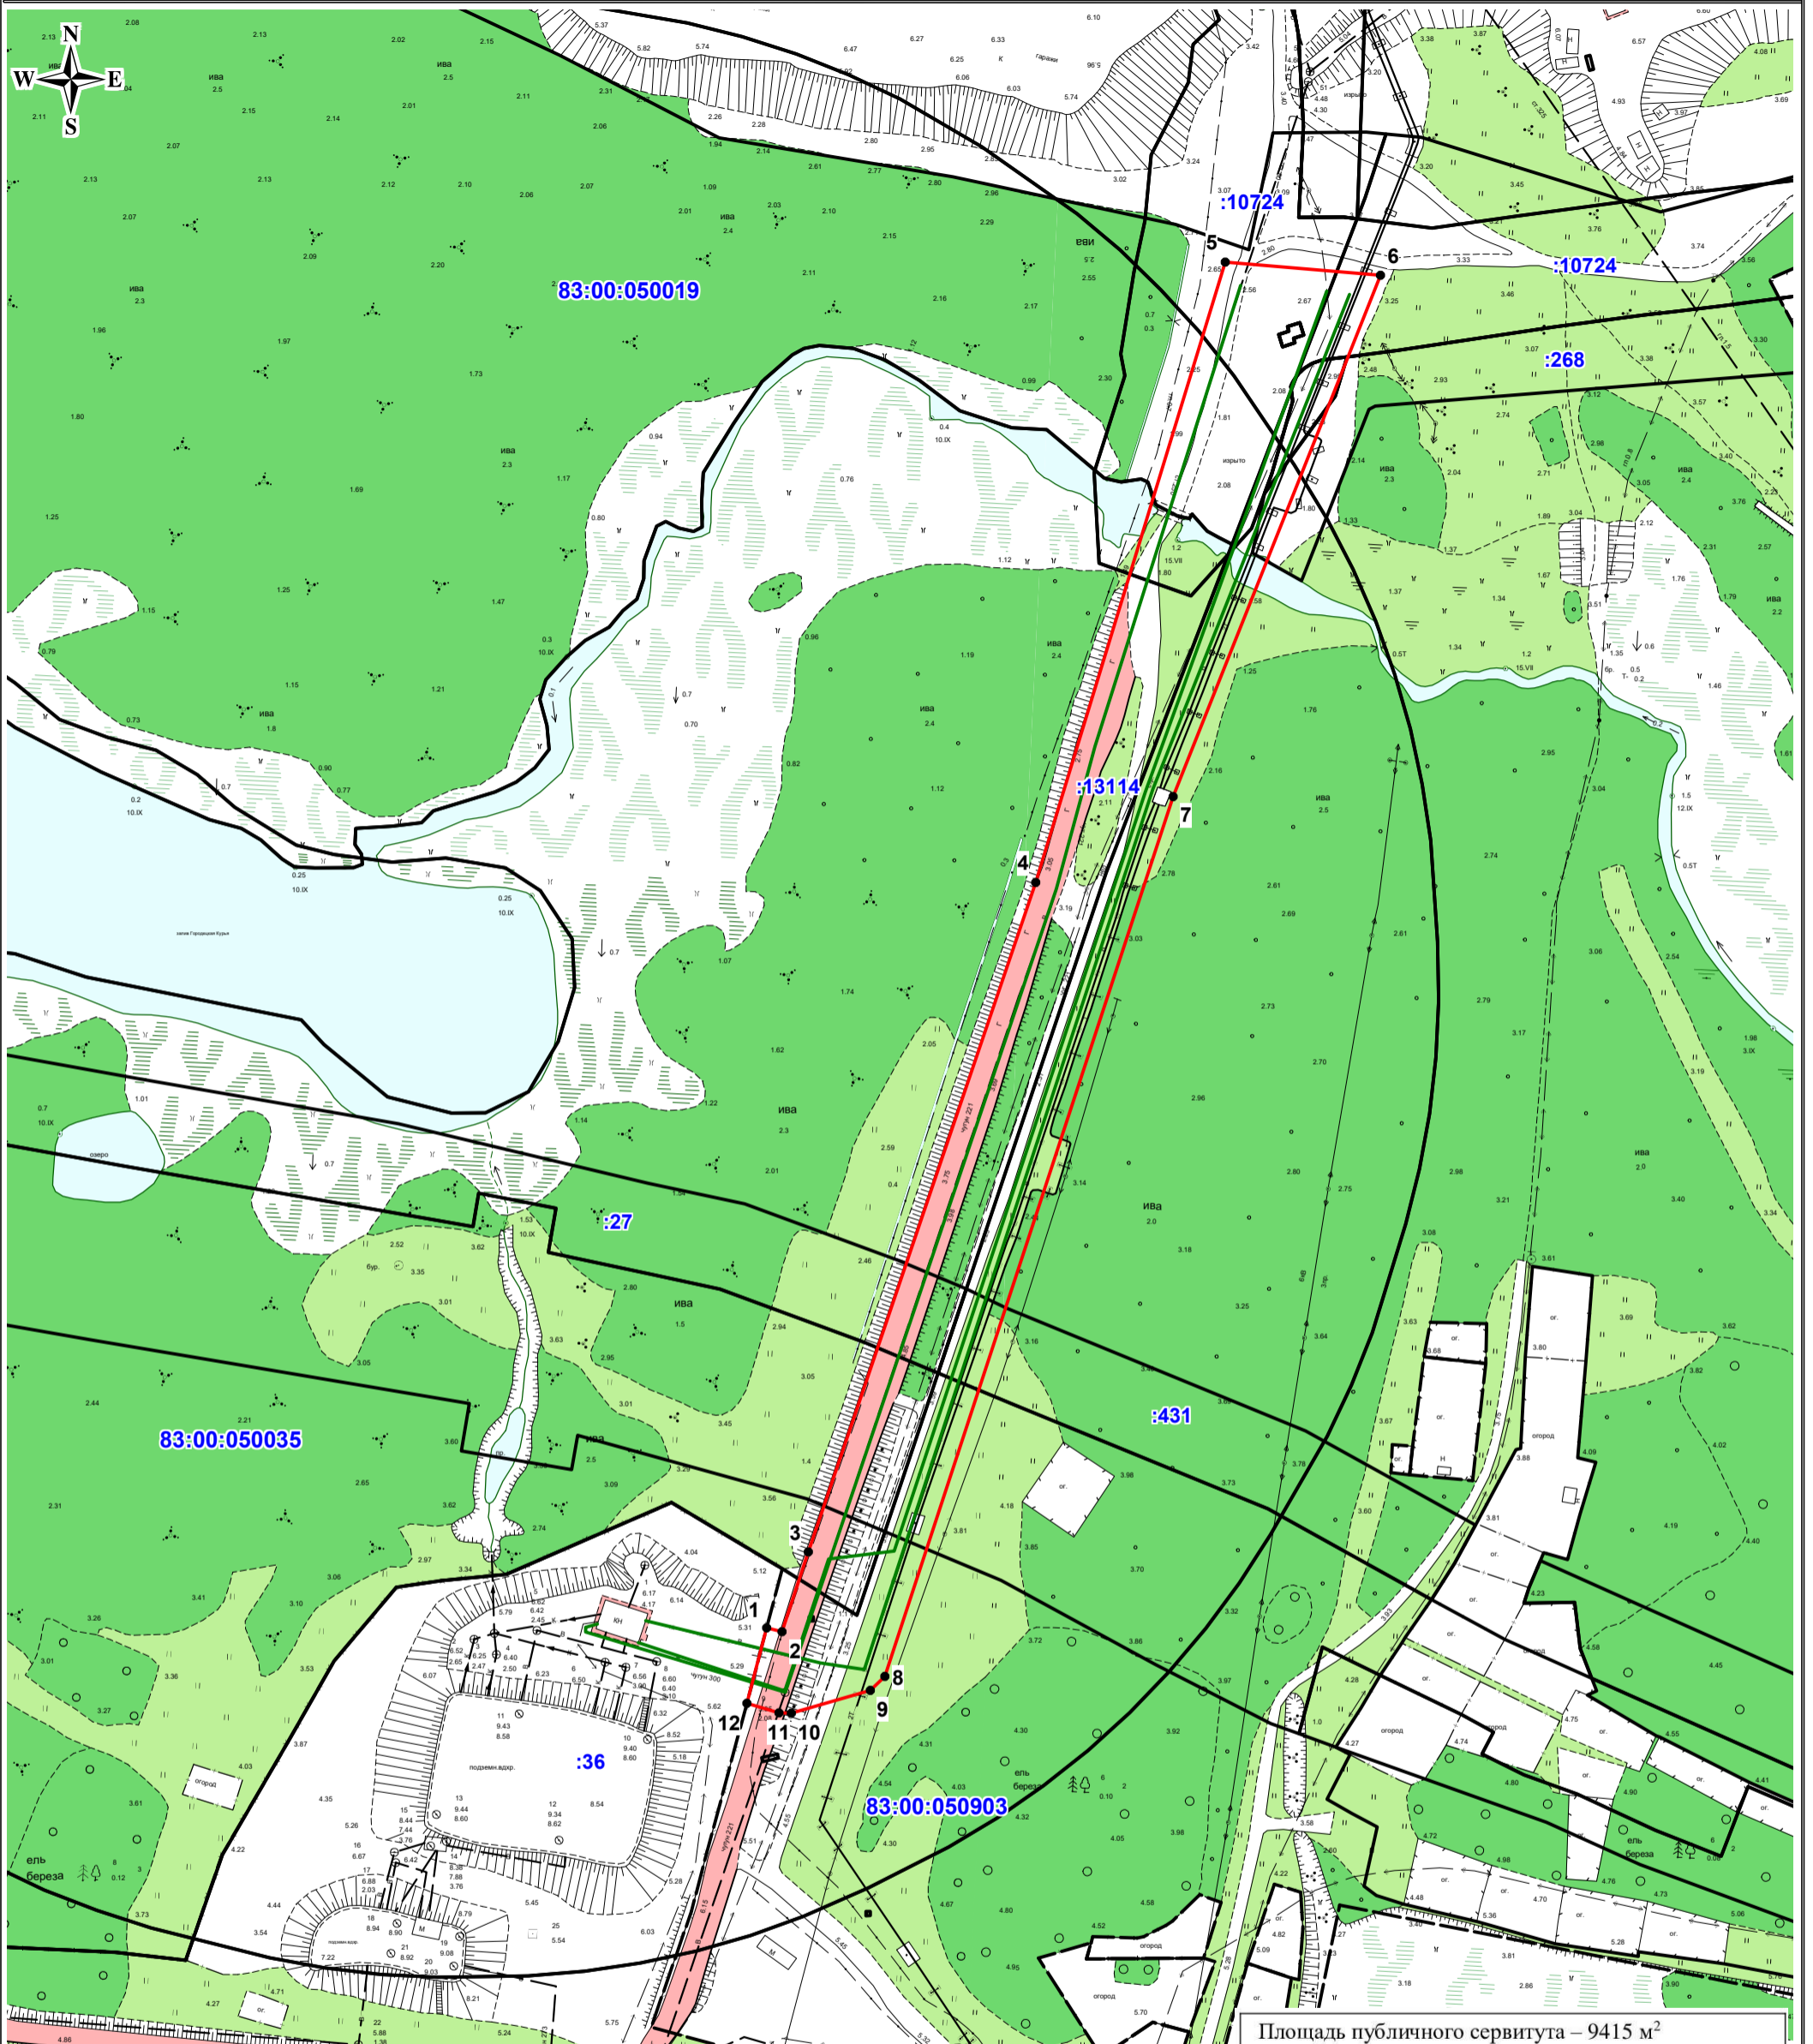

Масштаб 1 : 1500

Условные обозначения:

- 1 - поворотная точка границы публичного сервитута;
- (red line) - граница зоны публичного сервитута;
- (solid black line) - существующая часть границы, имеющиеся в ЕГРН сведения о которой достаточны для определения её местоположения;
- (dashed black line) - существующая часть границы, имеющиеся в ЕГРН сведения о которой не достаточны для определения её местоположения;
- :27 - номер земельного участка в кадастровом квартале;
- 83:00:050903 - номер кадастрового квартала.

Площадь публичного сервитута – 9415 м²

Каталог координат публичного сервитута

Обозначение характерных точек границ	Координаты (МСК-83), м	
	X	Y
1	996 473,86	5 271 447,00
2	996 473,01	5 271 450,51
3	996 491,46	5 271 456,63
4	996 646,47	5 271 509,28
5	996 790,12	5 271 553,15
6	996 787,11	5 271 589,10
7	996 666,36	5 271 541,09
8	996 462,66	5 271 474,35
9	996 459,41	5 271 470,98
10	996 454,16	5 271 452,69
11	996 454,18	5 271 449,87
12	996 456,42	5 271 442,43
1	996 473,86	5 271 447,00