

КАРТА-ПЛАН ТЕРРИТОРИИ

Пояснительная записка

1. Сведения о территории выполнения комплексных кадастровых работ: 83:00:050016, Ненецкий автономный округ, городской округ "город Нарьян-Мар"

(наименование субъекта Российской Федерации, муниципального образования, населенного пункта, уникальные учетные номера кадастровых кварталов, иные сведения, позволяющие определить местоположение территории, на которой выполняются комплексные кадастровые работы, например, наименование садоводческого или огороднического некоммерческого товарищества, гаражного кооператива, элемента планировочной структуры)

2. Основания выполнения комплексных кадастровых работ:

Наименование, дата и номер документа, на основании которого выполняются комплексные кадастровые работы: Соглашение о предоставлении из федерального бюджета субсидий, в том числе грантов в форме субсидий, юридическим лицам, индивидуальным предпринимателям, а также физическим лицам, "30" января 2026 г. , 321-20-2026-006

3. Дата подготовки карты-плана территории: "13" июля 2026 г.

4. Сведения о заказчике(ах) комплексных кадастровых работ:

В отношении юридического лица, органа местного самоуправления муниципального района, муниципального округа или городского округа либо уполномоченного исполнительного органа государственной власти субъекта Российской Федерации:

полное или сокращенное (в случае, если имеется) наименование: Управление Росреестра по Архангельской области и Ненецкому автономному округу
основной государственный регистрационный номер: 1042900050566
идентификационный номер налогоплательщика: 2901131228

В отношении физического лица или представителя физических или юридических лиц:

фамилия, имя, отчество (последнее - при наличии): -
страховой номер индивидуального лицевого счета в системе обязательного пенсионного страхования Российской Федерации (СНИЛС): -

Наименование и реквизиты документа, подтверждающие полномочия представителя заказчика(ов) комплексных кадастровых работ: -

Адрес электронной почты (для направления уведомления о результатах внесения сведений в Единый государственный реестр недвижимости): -

5. Сведения об исполнителе комплексных кадастровых работ:

Полное или сокращенное (в случае, если имеется) наименование и адрес юридического лица, с которым заключен государственный или муниципальный контракт либо договор подряда на выполнение комплексных кадастровых работ: Филиал ППК "Роскадастр" по Архангельской области и Ненецкому автономному округу, 163000, Российская Федерация, Архангельская область, г. Архангельск, пр-кт. Ломоносова, д. 206

Фамилия, имя, отчество кадастрового инженера (последнее - при наличии): Штаборов Николай Васильевич и основной государственный регистрационный номер кадастрового инженера индивидуального предпринимателя (ОГРНИП): -

Страховой номер индивидуального лицевого счета в системе обязательного пенсионного страхования Российской Федерации (СНИЛС) кадастрового инженера: 122-360-600 04

Уникальный реестровый номер кадастрового инженера в реестре саморегулируемой организации кадастровых инженеров и дата внесения сведений о физическом лице в такой реестр: 10799, 2026-04-23

Полное или (в случае, если имеется) сокращенное наименование саморегулируемой организации кадастровых инженеров, членом которой является кадастровый инженер: СРО «Кадастровые Инженеры»

Контактный телефон: +78182229002

Почтовый адрес и адрес электронной почты, по которым осуществляется связь с кадастровым инженером: 163000, Российская Федерация, Архангельская область, г. Архангельск, пр-кт. Ломоносова, д. 206
a447733@yandex.ru

6. Перечень документов, использованных при подготовке карты-плана территории					
№ п/п	Реквизиты документа				
	Вид	Дата	Номер	Наименование	Иные сведения
1	2	3	4	5	6
1	ПРОЧИЕ	20.01.2023	414-р	Правила землепользования и застройки муниципального образования "Городской округ "Город Нарьян-Мар"	-
2	Иной документ, содержащий описание объекта	26.01.2026	№170-1464/2026-В	Выписка о пунктах государственной геодезической сети, государственной нивелирной сети, государственной гравиметрической сети и геодезических сетей специального назначения на бумажном носителе и в электронном виде	-
3	Кадастровый план территории	02.07.2026	КУВИ-001/2026-88939515	Кадастровый план территории кадастрового квартала 83:00:050016	-
4	Кадастровый план территории	30.06.2026	КУВИ-001/2026-88113545	Кадастровый план территории кадастрового квартала 83:00:000000	-
5	ПРОЧИЕ	19.12.2002	б/н	Инвентаризационный план земельных участков кадастрового квартала 83:00:050016	-
6	ПРОЧИЕ	10.06.2002	б/н	План границ	-
7	ПРОЧИЕ	21.02.2000	б/н	Ксерокопия с топографического плана г.Нарьян-Мара	-
8	ПРОЧИЕ	14.09.2007	б/н	Схема расположения земельного участка	-
9	ПРОЧИЕ	21.02.2000	б/н	Ксерокопия с топографического плана г.Нарьян-Мара	-
10	ПРОЧИЕ	05.06.2026	ГФДЗ-20260605-4026688098 3-3	Справка о наличии землеустроительной документации в ГФДЗ	-
11	ПРОЧИЕ	20.09.2001	б/н	Чертеж границ	-
12	ПРОЧИЕ	24.04.2001	б/н	Ксерокопия с топографического плана г.Нарьян-Мара	-
13	ПРОЧИЕ	25.03.2004	б/н	Ксерокопия с топографического плана г.Нарьян-Мара	-
14	ПРОЧИЕ	08.12.2004	б/н	Ксерокопия с топографического плана г.Нарьян-Мара	-
15	ПРОЧИЕ	14.09.2004	б/н	Ксерокопия с топографического плана г.Нарьян-Мара	-
16	ПРОЧИЕ	28.09.2004	б/н	Проект границ	-
17	ПРОЧИЕ	14.09.2004	б/н	Ксерокопия с топографического плана г.Нарьян-Мара	-
18	ПРОЧИЕ	12.10.2005	б/н	Ксерокопия с топографического плана г.Нарьян-Мара	-
19	ПРОЧИЕ	14.01.2004	б/н	Ксерокопия с топографического плана г.Нарьян-Мара	-
20	ПРОЧИЕ	25.06.2004	б/н	Ксерокопия с топографического плана г.Нарьян-Мара	-
21	ПРОЧИЕ	25.12.2007	б/н	Схема расположения земельного участка	-
22	ПРОЧИЕ	23.03.2009	б/н	Схема расположения земельного участка	-
23	ПРОЧИЕ	23.03.2009	б/н	Схема расположения земельного участка	-

6. Перечень документов, использованных при подготовке карты-плана территории					
№ п/п	Реквизиты документа				
	Вид	Дата	Номер	Наименование	Иные сведения
1	2	3	4	5	6
24	ПРОЧИЕ	08.07.2026	ГФДЗ- 20260708- 4037927231 8-3	Справка о наличии землеустроительной документации в ГФДЗ	-
25	ПРОЧИЕ	05.05.2005	б/н	План границ	-
26	ПРОЧИЕ	20.04.2000	б/н	Ксерокопия с топографического плана г.Нарьян-Мара	-
27	ПРОЧИЕ	26.06.2007	б/н	План границ	-
28	ПРОЧИЕ	25.09.2006	б/н	План границ	-
29	ПРОЧИЕ	05.09.2001	б/н	План границ	-
7. Пояснения к карте-плану территории					
1. Территория кадастрового квартала 83:00:050016 частично расположена в зонах с особыми условиями использования территории с реестровыми номерами: 83:00-6.464, 83:00-6.238, 83:00-6.197, 83:00-6.465, 83:00-6.635, 83:00-6.615, 83:00-6.3474. Границы земельных участков установлены в соответствии с инвентаризационным планом земельных участков кадастрового квартала 83:00:050016, схем расположения земельных участков, местоположения границ смежных земельных участков; фактического использования земельных участков. При выполнении комплексных кадастровых работ площади уточняемых земельных участков определялись с учетом требований законодательства: фактическая площадь земельного участка, не должна быть больше площади, сведения о которой относительно этого земельного участка содержатся в Едином государственном реестре недвижимости, более чем на величину предельного минимального размера земельного участка, установленного в соответствии с федеральным законом для земель соответствующего целевого назначения и разрешенного использования; фактическая площадь земельного участка, не должна быть меньше площади земельного участка, сведения о которой относительно этого земельного участка содержатся в Едином государственном реестре недвижимости, более чем на десять процентов. Границы объектов капитального строительства были установлены по их фактическому местоположению и в соответствии с поэтажными планами из технических паспортов. Уточняемые земельные участки расположены в границах территориальных зон: 83:00-7.408, 83:00-7.239, 83:00-7.335, 83:00-7.278, 83:00-7.409. Территориальная зона 83:00-7.408 установлена без учета статьи 34 Градостроительного Кодекса РФ. В связи с этим земельный участок с кадастровым номером 83:00:050016:74 пересекает границы территориальной зоны 83:00-7.408. Поэтому требуется установить границы территориальной зоны 83:00-7.408 с учетом местоположения границ вышеуказанного земельного участка. Территориальная зона 83:00-7.335 установлена без учета статьи 34 Градостроительного Кодекса РФ. В связи с этим земельные участки с кадастровыми номерами 83:00:050016:62, 83:00:050016:64, 83:00:050016:65, 83:00:050016:68, 83:00:050016:69, 83:00:050016:89, 83:00:050016:91, 83:00:050016:103 пересекают границы территориальной зоны 83:00-7.335. Поэтому требуется установить границы территориальной зоны 83:00-7.335 с учетом местоположения границ вышеуказанных земельных участков. Территориальная зона 83:00-7.278 установлена без учета статьи 34 Градостроительного Кодекса РФ. В связи с этим земельные участки с кадастровыми номерами 83:00:050016:64, 83:00:050016:65, 83:00:050016:67, 83:00:050016:68, 83:00:050016:69, 83:00:050016:100 пересекают границы территориальной зоны 83:00-7.278. Поэтому требуется установить границы территориальной зоны 83:00-7.278 с учетом местоположения границ вышеуказанных земельных участков. Территориальная зона 83:00-7.239 установлена без учета статьи 34 Градостроительного Кодекса РФ. В связи с этим земельные участки с кадастровыми номерами 83:00:050016:67, 83:00:050016:69, 83:00:050016:71, 83:00:050016:72, 83:00:050016:81, 83:00:050016:87, 83:00:050016:103 пересекают границы территориальной зоны 83:00-7.239. Поэтому требуется установить границы территориальной зоны 83:00-7.239 с учетом местоположения границ вышеуказанных земельных участков. Территориальная зона 83:00-7.409 установлена без учета статьи 34 Градостроительного Кодекса РФ. В связи с этим земельный участок с кадастровым номером 83:00:050016:100 пересекает границы территориальной зоны 83:00-7.409. Поэтому требуется установить границы территориальной зоны 83:00-7.409 с учетом					

7. Пояснения к карте-плану территории

местоположения границ вышеуказанного земельного участка.

Земельный участок с кадастровым номером 83:00:050016:6 не включен в карта-план территории, т.к является дублем земельного участка 83:00:050016:109.

Земельный участок с кадастровым номером 83:00:050016:60 не включен в карта-план территории, т.к является дублем земельного участка 83:00:050016:10.

Единое землепользование с кадастровым номером 83:00:000000:3 (условные участки с кадастровыми номерами 83:00:050005:68, 83:00:050016:58, 83:00:050017:78) расположено в трех кварталах, уточнение местоположения границ не выполняется.

Земельный участок с кадастровым номером 83:00:050016:54 не включен в карта-план территории, т.к. проводятся работы по снятию с учета. На месте этого земельного участка расположен земельный участок с кадастровым номером 83:00:050016:362.

Объекты капитального строительства с кадастровыми номерами 83:00:000000:2237, 83:00:050005:686, 83:00:050016:141, 83:00:050016:144 не включены в карта-план территории, т.к фактически отсутствуют на местности (разрушены, снесены).

Здание с кадастровым номером 83:00:050016:166 не включено в карта-план территории, т.к. является дублем здания 83:00:050016:165. Здание с кадастровым номером 83:00:050016:309 не включено в карта-план территории, т.к. является дублем здания 83:00:050001:325.

В ходе выполнения комплексных кадастровых работ были выявлены реестровые ошибки в местоположении границ объектов недвижимости с кадастровыми номерами 83:00:050016:304, 83:00:050016:321, 83:00:050016:377, 83:00:050016:384, 83:00:050016:93

Сведения о пунктах геодезической сети и средствах измерений								
1. Сведения о пунктах геодезической сети:								
№ п/п	Вид геодезической сети	Название пункта геодезической сети и тип знака	Система координат пункта геодезической сети	Координаты пункта, м		Дата обследования "01" февраля 2026 г.		
						Сведения о состоянии		
				X	Y	наружного знака пункта	центра пункта	марки центра пункта
1	2	3	4	5	6	7	8	9
1	ВГС, ВГС	Нарьян-Мар, фнд.рп	МСК-83, зона 5	996285.08	5272079.41	Утрачен	Сохранился	Сохранился
2	СГС - 1, СГС-1	282, фнд.рп	МСК 83, зона 5	997257.25	5272752.84	Утрачен	Сохранился	Сохранился
3	Геодезическая сеть сгущения, ФАГС	NARY - "Нарьян-Мар", тур с УКС, дв.пир.	МСК-83	1000166.86	5268559.84	Утрачен	Сохранился	Сохранился
2. Сведения об использованных средствах измерений								
№ п/п	Наименование и обозначение типа средства измерений - прибора (инструмента, аппаратуры)		Заводской или серийный номер средства измерений		Реквизиты свидетельства о поверке прибора (инструмента, аппаратуры) и (или) срок действия поверки			
1	2		3		4			
1	Аппаратура геодезическая спутниковая PrinCe i30		3491907		С-ГСХ/19-05-2025/433205857 дата поверки 19.05.2025, действительна до 18.05.2026			
2	Аппаратура геодезическая спутниковая PrinCe i50		3483955		С-ГСХ/19-05-2025/433205856 дата поверки 19.05.2025, действительна до 18.05.2026			

Сведения об уточняемых земельных участках

1. Сведения о характерных точках границы уточняемого земельного участка с кадастровым номером 83:00:050016:2 :

Система координат МСК-83, зона 5						Зона № 5	
Обозначение характерных точек границ	Координаты, м				Метод определения координат	Формулы, примененные для расчета средней квадратической погрешности определения координат характерных точек границ (Mt), с подставленными в такие формулы значениями и итоговые (вычисленные) значения Mt, м	Описание закрепле ния точки
	содержатся в Едином государственном реестре недвижимости		определены в результате выполнения комплексных кадастровых работ				
	X	Y	X	Y			
1	2	3	4	5	6	7	8
31	8330.06	8060.27	998470.55	5271656.61	Метод спутниковых геодезических измерений (определений)	Mt = 0.1 с использованием программного обеспечения КРЕДО ГНСС	-
32	8332.81	8066.71	998472.93	5271663.05	Метод спутниковых геодезических измерений (определений)	Mt = 0.1 с использованием программного обеспечения КРЕДО ГНСС	-
33	8326.88	8069.24	998472.87	5271663.18	Метод спутниковых геодезических измерений (определений)	Mt = 0.1 с использованием программного обеспечения КРЕДО ГНСС	-
34	8324.13	8062.80	998472.88	5271663.22	Метод спутниковых геодезических измерений (определений)	Mt = 0.1 с использованием программного обеспечения КРЕДО ГНСС	-
1377	-	-	998466.93	5271665.41	Метод спутниковых геодезических измерений (определений)	Mt = 0.1 с использованием программного обеспечения КРЕДО ГНСС	-
1376	-	-	998464.50	5271658.85	Метод спутниковых геодезических измерений (определений)	Mt = 0.1 с использованием программного обеспечения КРЕДО ГНСС	-
31	8330.06	8060.27	998470.55	5271656.61	Метод спутниковых геодезических измерений (определений)	Mt = 0.1 с использованием программного обеспечения КРЕДО ГНСС	-

2. Сведения о частях границ уточняемого земельного участка с кадастровым номером 83:00:050016:2 :

Обозначение части границ		Горизонтальное проложение (S), м	Описание прохождения части границ	Сведения о согласовании местоположения границ (согласовано/спорное)
от т.	до т.			
1	2	3	4	5
31	32	6.87	-	Согласовано
32	33	0.14	-	Согласовано
33	34	0.04	-	Согласовано
34	1377	6.34	-	Согласовано

2. Сведения о частях границ уточняемого земельного участка с кадастровым номером 83:00:050016:2 :				
Обозначение части границ		Горизонтальное проложение (S), м	Описание прохождения части границ	Сведения о согласовании местоположения границ (согласовано/спорное)
от т.	до т.			
1	2	3	4	5
1377	1376	7.00	-	Согласовано
1376	31	6.45	-	Согласовано
3. Сведения о характеристиках уточняемого земельного участка с кадастровым номером 83:00:050016:2 :				
№ п/п	Наименование характеристики земельного участка		Значение характеристики	
1	2		3	
1.	Сведения об адресе земельного участка		-	
1.1.	Сведения об ином месте нахождения земельного участка, не являющегося объектом адресации, в структурированном виде		-	
1.2.	Дополнительные сведения о месте нахождения земельного участка		-	
2.	Площадь земельного участка ± величина погрешности определения (вычисления) площади ($P \pm \Delta P$), м ²		45 ± 2	
3.	Формула, примененная для вычисления предельной погрешности определения площади земельного участка, с подставленными значениями и итоговые (вычисленные) значения (ΔP), м ²		$\Delta P = 3.5 * M_t * \sqrt{P} = 3.5 * 0,1 * \sqrt{45} = 2$	
4.	Площадь земельного участка согласно сведениям Единого государственного реестра недвижимости ($R_{\text{кад}}$), м ²		46	
5.	Оценка расхождения P и $R_{\text{кад}}$ ($P - R_{\text{кад}}$), м ²		1	
6.	Предельные минимальный и максимальный размеры земельного участка ($R_{\text{мин}}$ и $R_{\text{макс}}$), м ²		- -	
7.	Вид (виды) разрешенного использования		-	
7.1.	Дополнительные сведения об использовании земельного участка		-	
8.	Кадастровый или иной государственный учетный номер (инвентарный) здания, сооружения, объекта незавершенного строительства, расположенного на земельном участке		-	
9.	Сведения о земельных участках (землях общего пользования, территории общего пользования), посредством которых обеспечивается доступ		83:00:050016:604 (земельный участок общего пользования)	
10.	Иные сведения		-	
4. Пояснения к сведениям об уточняемом земельном участке с кадастровым номером 83:00:050016:2 :				
1.	-			

Сведения об уточняемых земельных участках

1. Сведения о характерных точках границы уточняемого земельного участка с кадастровым номером 83:00:050016:11 :

Система координат МСК-83, зона 5						Зона № 5	
Обозначение характерных точек границ	Координаты, м				Метод определения координат	Формулы, примененные для расчета средней квадратической погрешности определения координат характерных точек границ (Mt), с подставленными в такие формулы значениями и итоговые (вычисленные) значения Mt, м	Описание закрепле ния точки
	содержатся в Едином государственном реестре недвижимости		определены в результате выполнения комплексных кадастровых работ				
	X	Y	X	Y			
1	2	3	4	5	6	7	8
83:00:050016: 11 (1)						-	
35	8147.27	8137.51	998284.15	5271725.09	Метод спутниковых геодезических измерений (определений)	Mt = 0.1 с использованием программного обеспечения КРЕДО ГНСС	-
36	8147.39	8137.79	998292.31	5271749.96	Метод спутниковых геодезических измерений (определений)	Mt = 0.1 с использованием программного обеспечения КРЕДО ГНСС	-
37	8160.20	8171.20	998280.07	5271754.21	Метод спутниковых геодезических измерений (определений)	Mt = 0.1 с использованием программного обеспечения КРЕДО ГНСС	-
38	8148.20	8176.00	998275.88	5271742.63	Метод спутниковых геодезических измерений (определений)	Mt = 0.1 с использованием программного обеспечения КРЕДО ГНСС	-
39	8135.00	8142.00	998271.32	5271729.43	Метод спутниковых геодезических измерений (определений)	Mt = 0.1 с использованием программного обеспечения КРЕДО ГНСС	-
35	8147.27	8137.51	998284.15	5271725.09	Метод спутниковых геодезических измерений (определений)	Mt = 0.1 с использованием программного обеспечения КРЕДО ГНСС	-
83:00:050016: 11 (2)						-	
1309	-	-	998293.61	5271753.92	Метод спутниковых геодезических измерений (определений)	Mt = 0.1 с использованием программного обеспечения КРЕДО ГНСС	-
1441	-	-	998295.31	5271759.10	Метод спутниковых геодезических измерений (определений)	Mt = 0.1 с использованием программного обеспечения КРЕДО ГНСС	-
н360У	-	-	998283.14	5271763.29	Метод спутниковых геодезических измерений (определений)	Mt = 0.1 с использованием программного обеспечения КРЕДО ГНСС	-

1. Сведения о характерных точках границы уточняемого земельного участка с кадастровым номером 83:00:050016:11 :							
Система координат МСК-83, зона 5						Зона № 5	
Обозначение характерных точек границ	Координаты, м				Метод определения координат	Формулы, примененные для расчета средней квадратической погрешности определения координат характерных точек границ (Mt), с подставленными в такие формулы значениями и итоговые (вычисленные) значения Mt, м	Описание закрепления точки
	содержатся в Едином государственном реестре недвижимости		определены в результате выполнения комплексных кадастровых работ				
	X	Y	X	Y			
1	2	3	4	5	6	7	8
1310	-	-	998281.38	5271758.16	Метод спутниковых геодезических измерений (определений)	Mt = 0.1 с использованием программного обеспечения КРЕДО ГНСС	-
1309	-	-	998293.61	5271753.92	Метод спутниковых геодезических измерений (определений)	Mt = 0.1 с использованием программного обеспечения КРЕДО ГНСС	-
2. Сведения о частях границ уточняемого земельного участка с кадастровым номером 83:00:050016:11 :							
Обозначение части границ		Горизонтальное проложение (S), м	Описание прохождения части границ	Сведения о согласовании местоположения границ (согласовано/спорное)			
от т.	до т.						
1	2	3	4	5			
83:00:050016:11 (1)							
35	36	26.17	-	Согласовано			
36	37	12.96	-	Согласовано			
37	38	12.31	-	Согласовано			
38	39	13.97	-	Согласовано			
39	35	13.54	-	Согласовано			
83:00:050016:11 (2)							
1309	1441	5.45	-	Согласовано			
1441	н360У	12.87	-	Согласовано			
н360У	1310	5.42	-	Согласовано			
1310	1309	12.94	-	Согласовано			
3. Сведения о характеристиках уточняемого земельного участка с кадастровым номером 83:00:050016:11 :							
№ п/п	Наименование характеристики земельного участка			Значение характеристики			
1	2			3			
1.	Сведения об адресе земельного участка			-			
1.1.	Сведения об ином месте нахождения земельного участка, не являющегося объектом адресации, в структурированном виде			-			
1.2.	Дополнительные сведения о месте нахождения земельного участка			-			

3. Сведения о характеристиках уточняемого земельного участка с кадастровым номером 83:00:050016:11 :		
№ п/п	Наименование характеристики земельного участка	Значение характеристики
1	2	3
2.	Площадь земельного участка ± величина погрешности определения (вычисления) площади ($P \pm \Delta P$), м2	419 ± 7 348.75 ± 6.54 (1) 70.18 ± 2.93 (2)
3.	Формула, примененная для вычисления предельной погрешности определения площади земельного участка, с подставленными значениями и итоговые (вычисленные) значения (ΔP), м2	$\Delta P = 3.5 * M_t * \sqrt{P} = 3.5 * 0,1 * \sqrt{419} = 7$ (1) $\Delta P = 3.5 * M_t * \sqrt{P} = 3.5 * 0,1 * \sqrt{348.75} = 6.54$ (2) $\Delta P = 3.5 * M_t * \sqrt{P} = 3.5 * 0,1 * \sqrt{70.18} = 2.93$
4.	Площадь земельного участка согласно сведениям Единого государственного реестра недвижимости ($R_{\text{кад}}$), м2	418
5.	Оценка расхождения P и $R_{\text{кад}}$ ($P - R_{\text{кад}}$), м2	1
6.	Предельные минимальный и максимальный размеры земельного участка ($R_{\text{мин}}$ и $R_{\text{макс}}$), м2	- -
7.	Вид (виды) разрешенного использования	-
7.1.	Дополнительные сведения об использовании земельного участка	-
8.	Кадастровый или иной государственный учетный номер (инвентарный) здания, сооружения, объекта незавершенного строительства, расположенного на земельном участке	83:00:050016:276 83:00:050016:284 83:00:050016:285 83:00:050016:287 83:00:050016:289 83:00:050001:293
9.	Сведения о земельных участках (землях общего пользования, территории общего пользования), посредством которых обеспечивается доступ	Земли общего пользования (1) Земли общего пользования (2) Земли общего пользования
10.	Иные сведения	-
4. Пояснения к сведениям об уточняемом земельном участке с кадастровым номером 83:00:050016:11 :		
1.	-	

Сведения об уточняемых земельных участках

1. Сведения о характерных точках границы уточняемого земельного участка с кадастровым номером 83:00:050016:14 :

Система координат МСК-83, зона 5							Зона № 5
Обозначение характерных точек границ	Координаты, м				Метод определения координат	Формулы, примененные для расчета средней квадратической погрешности определения координат характерных точек границ (Mt), с подставленными в такие формулы значениями и итоговые (вычисленные) значения Mt, м	Описание закрепле ния точки
	содержатся в Едином государственном реестре недвижимости		определены в результате выполнения комплексных кадастровых работ				
	X	Y	X	Y			
1	2	3	4	5	6	7	8
83:00:050016: 14 (1)						-	
40	8209.23	8227.27	998323.95	5271769.25	Метод спутниковых геодезических измерений (определений)	Mt = 0.1 с использованием программного обеспечения КРЕДО ГНСС	-
41	8202.47	8230.14	998332.84	5271793.64	Метод спутниковых геодезических измерений (определений)	Mt = 0.1 с использованием программного обеспечения КРЕДО ГНСС	-
42	8197.40	8232.29	998333.90	5271796.57	Метод спутниковых геодезических измерений (определений)	Mt = 0.1 с использованием программного обеспечения КРЕДО ГНСС	-
43	8196.53	8232.66	998321.03	5271801.46	Метод спутниковых геодезических измерений (определений)	Mt = 0.1 с использованием программного обеспечения КРЕДО ГНСС	-
44	8176.65	8185.47	998311.05	5271774.16	Метод спутниковых геодезических измерений (определений)	Mt = 0.1 с использованием программного обеспечения КРЕДО ГНСС	-
45	8182.51	8182.98	998317.02	5271771.96	Метод спутниковых геодезических измерений (определений)	Mt = 0.1 с использованием программного обеспечения КРЕДО ГНСС	-
46	8189.30	8179.93	-	-	-	0.1	-
40	8209.23	8227.27	998323.95	5271769.25	Метод спутниковых геодезических измерений (определений)	Mt = 0.1 с использованием программного обеспечения КРЕДО ГНСС	-
83:00:050016: 14 (2)						-	
1448	-	-	998337.08	5271805.29	Метод спутниковых геодезических измерений (определений)	Mt = 0.1 с использованием программного обеспечения КРЕДО ГНСС	-
н8У	-	-	998341.56	5271817.85	Метод спутниковых геодезических измерений (определений)	Mt = 0.1 с использованием программного обеспечения КРЕДО ГНСС	-

1. Сведения о характерных точках границы уточняемого земельного участка с кадастровым номером 83:00:050016:14 :							
Система координат МСК-83, зона 5						Зона № 5	
Обозначение характерных точек границ	Координаты, м				Метод определения координат	Формулы, примененные для расчета средней квадратической погрешности определения координат характерных точек границ (Mt), с подставленными в такие формулы значениями и итоговые (вычисленные) значения Mt, м	Описание закрепле ния точки
	содержатся в Едином государственном реестре недвижимости		определены в результате выполнения комплексных кадастровых работ				
	X	Y	X	Y			
1	2	3	4	5	6	7	8
н9У	-	-	998334.41	5271820.55	Метод спутниковых геодезических измерений (определений)	Mt = 0.1 с использованием программного обеспечения КРЕДО ГНСС	-
н361У	-	-	998329.71	5271822.30	Метод спутниковых геодезических измерений (определений)	Mt = 0.1 с использованием программного обеспечения КРЕДО ГНСС	-
н362У	-	-	998328.80	5271822.63	Метод спутниковых геодезических измерений (определений)	Mt = 0.1 с использованием программного обеспечения КРЕДО ГНСС	-
1449	-	-	998324.19	5271810.20	Метод спутниковых геодезических измерений (определений)	Mt = 0.1 с использованием программного обеспечения КРЕДО ГНСС	-
1448	-	-	998337.08	5271805.29	Метод спутниковых геодезических измерений (определений)	Mt = 0.1 с использованием программного обеспечения КРЕДО ГНСС	-
2. Сведения о частях границ уточняемого земельного участка с кадастровым номером 83:00:050016:14 :							
Обозначение части границ		Горизонтальное проложение (S), м	Описание прохождения части границ	Сведения о согласовании местоположения границ (согласовано/спорное)			
от т.	до т.						
1	2	3	4	5			
83:00:050016:14 (1)							
40	41	25.96	-	Согласовано			
41	42	3.12	-	Согласовано			
42	43	13.77	-	Согласовано			
43	44	29.07	-	Согласовано			
44	45	6.36	-	Согласовано			
45	40	7.44	-	Согласовано			
83:00:050016:14 (2)							
1448	н8У	13.34	-	Согласовано			
н8У	н9У	7.64	-	Согласовано			
н9У	н361У	5.02	-	Согласовано			
н361У	н362У	0.97	-	Согласовано			
н362У	1449	13.26	-	Согласовано			

2. Сведения о частях границ уточняемого земельного участка с кадастровым номером 83:00:050016:14 :				
Обозначение части границ		Горизонтальное проложение (S), м	Описание прохождения части границ	Сведения о согласовании местоположения границ (согласовано/спорное)
от т.	до т.			
1	2	3	4	5
1449	1448	13.79	-	Согласовано
3. Сведения о характеристиках уточняемого земельного участка с кадастровым номером 83:00:050016:14 :				
№ п/п	Наименование характеристики земельного участка		Значение характеристики	
1	2		3	
1.	Сведения об адресе земельного участка		-	
1.1.	Сведения об ином месте нахождения земельного участка, не являющегося объектом адресации, в структурированном виде		-	
1.2.	Дополнительные сведения о месте нахождения земельного участка		-	
2.	Площадь земельного участка ± величина погрешности определения (вычисления) площади ($P \pm \Delta P$), м ²		583 ± 8 400.35 ± 7.00 (1) 182.43 ± 4.73 (2)	
3.	Формула, примененная для вычисления предельной погрешности определения площади земельного участка, с подставленными значениями и итоговые (вычисленные) значения (ΔP), м ²		$\Delta P = 3.5 * M_t * \sqrt{P} = 3.5 * 0,1 * \sqrt{583} = 8$ (1) $\Delta P = 3.5 * M_t * \sqrt{P} = 3.5 * 0,1 * \sqrt{400.35} = 7.00$ (2) $\Delta P = 3.5 * M_t * \sqrt{P} = 3.5 * 0,1 * \sqrt{182.43} = 4.73$	
4.	Площадь земельного участка согласно сведениям Единого государственного реестра недвижимости ($R_{\text{кад}}$), м ²		579	
5.	Оценка расхождения P и $R_{\text{кад}}$ ($P - R_{\text{кад}}$), м ²		4	
6.	Предельные минимальный и максимальный размеры земельного участка ($R_{\text{мин}}$ и $R_{\text{макс}}$), м ²		- -	
7.	Вид (виды) разрешенного использования		-	
7.1.	Дополнительные сведения об использовании земельного участка		-	
8.	Кадастровый или иной государственный учетный номер (инвентарный) здания, сооружения, объекта незавершенного строительства, расположенного на земельном участке		83:00:000000:2325 83:00:050001:296 83:00:050001:305 83:00:050001:322 83:00:050001:323 83:00:050001:326 83:00:050016:295 83:00:050001:324 83:00:050001:302	
9.	Сведения о земельных участках (землях общего пользования, территории общего пользования), посредством которых обеспечивается доступ		Земли общего пользования (1) Земли общего пользования (2) Земли общего пользования	
10.	Иные сведения		-	
4. Пояснения к сведениям об уточняемом земельном участке с кадастровым номером 83:00:050016:14 :				
1.	-			

Сведения об уточняемых земельных участках

1. Сведения о характерных точках границы уточняемого земельного участка с кадастровым номером 83:00:050016:15 :

Система координат МСК-83, зона 5						Зона № 5	
Обозначение характерных точек границ	Координаты, м				Метод определения координат	Формулы, примененные для расчета средней квадратической погрешности определения координат характерных точек границ (Mt), с подставленными в такие формулы значениями и итоговые (вычисленные) значения Mt, м	Описание закрепле ния точки
	содержатся в Едином государственном реестре недвижимости		определены в результате выполнения комплексных кадастровых работ				
	X	Y	X	Y			
1	2	3	4	5	6	7	8
47	8188.20	8236.71	998313.90	5271828.71	Метод спутниковых геодезических измерений (определений)	Mt = 0.1 с использованием программного обеспечения КРЕДО ГНСС	-
48	8182.70	8239.15	998308.25	5271830.73	Метод спутниковых геодезических измерений (определений)	Mt = 0.1 с использованием программного обеспечения КРЕДО ГНСС	-
49	8177.20	8241.60	998292.71	5271788.36	Метод спутниковых геодезических измерений (определений)	Mt = 0.1 с использованием программного обеспечения КРЕДО ГНСС	-
50	8164.38	8212.92	998305.81	5271783.48	Метод спутниковых геодезических измерений (определений)	Mt = 0.1 с использованием программного обеспечения КРЕДО ГНСС	-
51	8158.75	8200.39	998307.34	5271787.59	Метод спутниковых геодезических измерений (определений)	Mt = 0.1 с использованием программного обеспечения КРЕДО ГНСС	-
52	8171.38	8194.62	998321.41	5271826.01	Метод спутниковых геодезических измерений (определений)	Mt = 0.1 с использованием программного обеспечения КРЕДО ГНСС	-
53	8173.20	8198.60	-	-	-	0.3	-
54	8189.99	8235.91	-	-	-	0.3	-
47	8188.20	8236.71	998313.90	5271828.71	Метод спутниковых геодезических измерений (определений)	Mt = 0.1 с использованием программного обеспечения КРЕДО ГНСС	-

2. Сведения о частях границ уточняемого земельного участка с кадастровым номером 83:00:050016:15 :

Обозначение части границ		Горизонтальное проложение (S), м	Описание прохождения части границ	Сведения о согласовании местоположения границ (согласовано/спорное)
от т.	до т.			
1	2	3	4	5
47	48	6.00	-	Согласовано
48	49	45.13	-	Согласовано

2. Сведения о частях границ уточняемого земельного участка с кадастровым номером 83:00:050016:15 :				
Обозначение части границ		Горизонтальное проложение (S), м	Описание прохождения части границ	Сведения о согласовании местоположения границ (согласовано/спорное)
от т.	до т.			
1	2	3	4	5
49	50	13.98	-	Согласовано
50	51	4.39	-	Согласовано
51	52	40.92	-	Согласовано
52	47	7.98	-	Согласовано
3. Сведения о характеристиках уточняемого земельного участка с кадастровым номером 83:00:050016:15 :				
№ п/п	Наименование характеристики земельного участка		Значение характеристики	
1	2		3	
1.	Сведения об адресе земельного участка		-	
1.1.	Сведения об ином месте нахождения земельного участка, не являющегося объектом адресации, в структурированном виде		-	
1.2.	Дополнительные сведения о месте нахождения земельного участка		-	
2.	Площадь земельного участка ± величина погрешности определения (вычисления) площади (Р ± ΔР), м2		633 ± 9	
3.	Формула, примененная для вычисления предельной погрешности определения площади земельного участка, с подставленными значениями и итоговые (вычисленные) значения (ΔР), м2		ΔР=3.5*Мt*√Р=3.5*0,1*√633=9	
4.	Площадь земельного участка согласно сведениям Единого государственного реестра недвижимости (Ркад), м2		633	
5.	Оценка расхождения Р и Ркад (Р - Ркад), м2		-	
6.	Предельные минимальный и максимальный размеры земельного участка (Рмин и Рмакс), м2		- -	
7.	Вид (виды) разрешенного использования		-	
7.1.	Дополнительные сведения об использовании земельного участка		-	
8.	Кадастровый или иной государственный учетный номер (инвентарный) здания, сооружения, объекта незавершенного строительства, расположенного на земельном участке		83:00:050016:272 83:00:050016:275 83:00:050016:277 83:00:050016:279 83:00:050016:280 83:00:050016:283 83:00:050016:291 83:00:050016:282 83:00:050016:290 83:00:000000:10475	
9.	Сведения о земельных участках (землях общего пользования, территории общего пользования), посредством которых обеспечивается доступ		Земли общего пользования	
10.	Иные сведения		-	
4. Пояснения к сведениям об уточняемом земельном участке с кадастровым номером 83:00:050016:15 :				
1.	-			

Сведения об уточняемых земельных участках

1. Сведения о характерных точках границы уточняемого земельного участка с кадастровым номером 83:00:050016:16 :

Система координат МСК-83, зона 5							Зона № 5
Обозначение характерных точек границ	Координаты, м				Метод определения координат	Формулы, примененные для расчета средней квадратической погрешности определения координат характерных точек границ (Mt), с подставленными в такие формулы значениями и итоговые (вычисленные) значения Mt, м	Описание закрепле ния точки
	содержатся в Едином государственном реестре недвижимости		определены в результате выполнения комплексных кадастровых работ				
	X	Y	X	Y			
1	2	3	4	5	6	7	8
35	8147.27	8137.51	998279.90	5271713.57	Метод спутниковых геодезических измерений (определений)	Mt = 0.1 с использованием программного обеспечения КРЕДО ГНСС	-
39	8135.00	8142.00	998280.24	5271714.50	Метод спутниковых геодезических измерений (определений)	Mt = 0.1 с использованием программного обеспечения КРЕДО ГНСС	-
55	8140.21	8155.42	998282.40	5271720.36	Метод спутниковых геодезических измерений (определений)	Mt = 0.1 с использованием программного обеспечения КРЕДО ГНСС	-
56	8107.58	8169.94	998284.05	5271724.81	Метод спутниковых геодезических измерений (определений)	Mt = 0.1 с использованием программного обеспечения КРЕДО ГНСС	-
57	8104.31	8162.31	998284.15	5271725.09	Метод спутниковых геодезических измерений (определений)	Mt = 0.1 с использованием программного обеспечения КРЕДО ГНСС	-
58	8073.03	8175.89	998271.32	5271729.43	Метод спутниковых геодезических измерений (определений)	Mt = 0.1 с использованием программного обеспечения КРЕДО ГНСС	-
59	8066.05	8160.39	998275.88	5271742.63	Метод спутниковых геодезических измерений (определений)	Mt = 0.1 с использованием программного обеспечения КРЕДО ГНСС	-
60	8063.86	8154.79	998242.93	5271755.19	Метод спутниковых геодезических измерений (определений)	Mt = 0.1 с использованием программного обеспечения КРЕДО ГНСС	-
61	8141.00	8122.80	998240.08	5271747.53	Метод спутниковых геодезических измерений (определений)	Mt = 0.1 с использованием программного обеспечения КРЕДО ГНСС	-
62	8142.96	8127.40	998212.27	5271757.97	Метод спутниковых геодезических измерений (определений)	Mt = 0.1 с использованием программного обеспечения КРЕДО ГНСС	-

1. Сведения о характерных точках границы уточняемого земельного участка с кадастровым номером 83:00:050016:16 :

Система координат МСК-83, зона 5

Зона № 5

Обозначение характерных точек границ	Координаты, м				Метод определения координат	Формулы, примененные для расчета средней квадратической погрешности определения координат характерных точек границ (Mt), с подставленными в такие формулы значениями и итоговые (вычисленные) значения Mt, м	Описание закрепле ния точки
	содержатся в Едином государственном реестре недвижимости		определены в результате выполнения комплексных кадастровых работ				
	X	Y	X	Y			
1	2	3	4	5	6	7	8
63	8145.41	8133.15	998205.91	5271741.28	Метод спутниковых геодезических измерений (определений)	Mt = 0.1 с использованием программного обеспечения КРЕДО ГНСС	-
584	-	-	998269.28	5271717.56	Метод спутниковых геодезических измерений (определений)	Mt = 0.1 с использованием программного обеспечения КРЕДО ГНСС	-
35	8147.27	8137.51	998279.90	5271713.57	Метод спутниковых геодезических измерений (определений)	Mt = 0.1 с использованием программного обеспечения КРЕДО ГНСС	-

2. Сведения о частях границ уточняемого земельного участка с кадастровым номером 83:00:050016:16 :

Обозначение части границ		Горизонтальное проложение (S), м	Описание прохождения части границ	Сведения о согласовании местоположения границ (согласовано/спорное)
от т.	до т.			
1	2	3	4	5
35	39	0.99	-	Согласовано
39	55	6.25	-	Согласовано
55	56	4.75	-	Согласовано
56	57	0.30	-	Согласовано
57	58	13.54	-	Согласовано
58	59	13.97	-	Согласовано
59	60	35.26	-	Согласовано
60	61	8.17	-	Согласовано
61	62	29.71	-	Согласовано
62	63	17.86	-	Согласовано
63	584	67.66	-	Согласовано
584	35	11.34	-	Согласовано

3. Сведения о характеристиках уточняемого земельного участка с кадастровым номером 83:00:050016:16 :

№ п/п	Наименование характеристики земельного участка	Значение характеристики
1	2	3
1.	Сведения об адресе земельного участка	-

3. Сведения о характеристиках уточняемого земельного участка с кадастровым номером 83:00:050016:16 :		
№ п/п	Наименование характеристики земельного участка	Значение характеристики
1	2	3
1.1.	Сведения об ином месте нахождения земельного участка, не являющегося объектом адресации, в структурированном виде	-
1.2.	Дополнительные сведения о месте нахождения земельного участка	-
2.	Площадь земельного участка $\pm$ величина погрешности определения (вычисления) площади ($P \pm \Delta P$), м2	1614 ± 14
3.	Формула, примененная для вычисления предельной погрешности определения площади земельного участка, с подставленными значениями и итоговые (вычисленные) значения (ΔP), м2	$\Delta P = 3.5 * M_t * \sqrt{P} = 3.5 * 0,1 * \sqrt{1614} = 14$
4.	Площадь земельного участка согласно сведениям Единого государственного реестра недвижимости ($R_{\text{кад}}$), м2	1614
5.	Оценка расхождения P и $R_{\text{кад}}$ ($P - R_{\text{кад}}$), м2	-
6.	Предельные минимальный и максимальный размеры земельного участка ($R_{\text{мин}}$ и $R_{\text{макс}}$), м2	- -
7.	Вид (виды) разрешенного использования	-
7.1.	Дополнительные сведения об использовании земельного участка	-
8.	Кадастровый или иной государственный учетный номер (инвентарный) здания, сооружения, объекта незавершенного строительства, расположенного на земельном участке	83:00:050016:147 (многоквартирный дом)
9.	Сведения о земельных участках (землях общего пользования, территории общего пользования), посредством которых обеспечивается доступ	83:00:000000:10216 (земельный участок общего пользования)
10.	Иные сведения	-
4. Пояснения к сведениям об уточняемом земельном участке с кадастровым номером 83:00:050016:16 :		
1.	-	

Сведения об уточняемых земельных участках

1. Сведения о характерных точках границы уточняемого земельного участка с кадастровым номером 83:00:050016:51 :

Система координат МСК-83, зона 5							Зона № 5
Обозначение характерных точек границ	Координаты, м				Метод определения координат	Формулы, примененные для расчета средней квадратической погрешности определения координат характерных точек границ (Mt), с подставленными в такие формулы значениями и итоговые (вычисленные) значения Mt, м	Описание закрепле ния точки
	содержатся в Едином государственном реестре недвижимости		определены в результате выполнения комплексных кадастровых работ				
	X	Y	X	Y			
1	2	3	4	5	6	7	8
1205	-	-	997700.36	5271982.28	Метод спутниковых геодезических измерений (определений)	Mt = 0.1 с использованием программного обеспечения КРЕДО ГНСС	-
1204	-	-	997701.70	5271985.08	Метод спутниковых геодезических измерений (определений)	Mt = 0.1 с использованием программного обеспечения КРЕДО ГНСС	-
1203	-	-	997703.52	5271989.21	Метод спутниковых геодезических измерений (определений)	Mt = 0.1 с использованием программного обеспечения КРЕДО ГНСС	-
н363У	-	-	997704.70	5271992.28	Метод спутниковых геодезических измерений (определений)	Mt = 0.1 с использованием программного обеспечения КРЕДО ГНСС	-
н38У	-	-	997702.74	5271993.05	Метод спутниковых геодезических измерений (определений)	Mt = 0.1 с использованием программного обеспечения КРЕДО ГНСС	-
н39У	-	-	997693.80	5271996.61	Метод спутниковых геодезических измерений (определений)	Mt = 0.1 с использованием программного обеспечения КРЕДО ГНСС	-
н40У	-	-	997690.63	5271988.33	Метод спутниковых геодезических измерений (определений)	Mt = 0.1 с использованием программного обеспечения КРЕДО ГНСС	-
1206	-	-	997689.84	5271986.32	Метод спутниковых геодезических измерений (определений)	Mt = 0.1 с использованием программного обеспечения КРЕДО ГНСС	-
1205	-	-	997700.36	5271982.28	Метод спутниковых геодезических измерений (определений)	Mt = 0.1 с использованием программного обеспечения КРЕДО ГНСС	-

2. Сведения о частях границ уточняемого земельного участка с кадастровым номером 83:00:050016:51 :				
Обозначение части границ		Горизонтальное проложение (S), м	Описание прохождения части границ	Сведения о согласовании местоположения границ (согласовано/спорное)
от т.	до т.			
1	2	3	4	5
1205	1204	3.10	-	Согласовано
1204	1203	4.51	-	Согласовано
1203	н363У	3.29	-	Согласовано
н363У	н38У	2.11	-	Согласовано
н38У	н39У	9.62	-	Согласовано
н39У	н40У	8.87	-	Согласовано
н40У	1206	2.16	-	Согласовано
1206	1205	11.27	-	Согласовано
3. Сведения о характеристиках уточняемого земельного участка с кадастровым номером 83:00:050016:51 :				
№ п/п	Наименование характеристики земельного участка	Значение характеристики		
1	2	3		
1.	Сведения об адресе земельного участка	-		
1.1.	Сведения об ином месте нахождения земельного участка, не являющегося объектом адресации, в структурированном виде	-		
1.2.	Дополнительные сведения о месте нахождения земельного участка	-		
2.	Площадь земельного участка ± величина погрешности определения (вычисления) площади ($P \pm \Delta P$), м ²	127 ± 4		
3.	Формула, примененная для вычисления предельной погрешности определения площади земельного участка, с подставленными значениями и итоговые (вычисленные) значения (ΔP), м ²	$\Delta P = 3.5 * M_t * \sqrt{P} = 3.5 * 0,1 * \sqrt{127} = 4$		
4.	Площадь земельного участка согласно сведениям Единого государственного реестра недвижимости (Р _{кад}), м ²	127		
5.	Оценка расхождения Р и Р _{кад} ($P - P_{кад}$), м ²	-		
6.	Предельные минимальный и максимальный размеры земельного участка (Р _{мин} и Р _{макс}), м ²	- -		
7.	Вид (виды) разрешенного использования	-		
7.1.	Дополнительные сведения об использовании земельного участка	-		
8.	Кадастровый или иной государственный учетный номер (инвентарный) здания, сооружения, объекта незавершенного строительства, расположенного на земельном участке	83:00:050001:288		
9.	Сведения о земельных участках (землях общего пользования, территории общего пользования), посредством которых обеспечивается доступ	Земли общего пользования		
10.	Иные сведения	-		
4. Пояснения к сведениям об уточняемом земельном участке с кадастровым номером 83:00:050016:51 :				
1.	-			

Сведения об уточняемых земельных участках

1. Сведения о характерных точках границы уточняемого земельного участка с кадастровым номером 83:00:050016:62 :

Система координат МСК-83, зона 5							Зона № 5
Обозначение характерных точек границ	Координаты, м				Метод определения координат	Формулы, примененные для расчета средней квадратической погрешности определения координат характерных точек границ (Mt), с подставленными в такие формулы значениями и итоговые (вычисленные) значения Mt, м	Описание закрепле ния точки
	содержатся в Едином государственном реестре недвижимости		определены в результате выполнения комплексных кадастровых работ				
	X	Y	X	Y			
1	2	3	4	5	6	7	8
64	7859.60	8330.81	997987.41	5271904.07	Метод спутниковых геодезических измерений (определений)	Mt = 0.1 с использованием программного обеспечения КРЕДО ГНСС	-
65	7830.48	8343.72	997957.89	5271916.03	Метод спутниковых геодезических измерений (определений)	Mt = 0.1 с использованием программного обеспечения КРЕДО ГНСС	-
66	7815.32	8309.51	997943.82	5271881.38	Метод спутниковых геодезических измерений (определений)	Mt = 0.1 с использованием программного обеспечения КРЕДО ГНСС	-
67	7826.00	8304.60	997954.65	5271876.81	Метод спутниковых геодезических измерений (определений)	Mt = 0.1 с использованием программного обеспечения КРЕДО ГНСС	-
68	7844.55	8296.33	997973.45	5271869.13	Метод спутниковых геодезических измерений (определений)	Mt = 0.1 с использованием программного обеспечения КРЕДО ГНСС	-
64	7859.60	8330.81	997987.41	5271904.07	Метод спутниковых геодезических измерений (определений)	Mt = 0.1 с использованием программного обеспечения КРЕДО ГНСС	-

2. Сведения о частях границ уточняемого земельного участка с кадастровым номером 83:00:050016:62 :

Обозначение части границ		Горизонтальное проложение (S), м	Описание прохождения части границ	Сведения о согласовании местоположения границ (согласовано/спорное)
от т.	до т.			
1	2	3	4	5
64	65	31.85	-	Согласовано
65	66	37.40	-	Согласовано
66	67	11.75	-	Согласовано
67	68	20.31	-	Согласовано
68	64	37.63	-	Согласовано

3. Сведения о характеристиках уточняемого земельного участка с кадастровым номером 83:00:050016:62 :		
№ п/п	Наименование характеристики земельного участка	Значение характеристики
1	2	3
1.	Сведения об адресе земельного участка	-
1.1.	Сведения об ином месте нахождения земельного участка, не являющегося объектом адресации, в структурированном виде	-
1.2.	Дополнительные сведения о месте нахождения земельного участка	-
2.	Площадь земельного участка $\pm$ величина погрешности определения (вычисления) площади ($P \pm \Delta P$), м2	1200 ± 12
3.	Формула, примененная для вычисления предельной погрешности определения площади земельного участка, с подставленными значениями и итоговые (вычисленные) значения (ΔP), м2	$\Delta P = 3.5 * M_t * \sqrt{P} = 3.5 * 0,1 * \sqrt{1200} = 12$
4.	Площадь земельного участка согласно сведениям Единого государственного реестра недвижимости (Ркад), м2	1200
5.	Оценка расхождения Р и Ркад ($P - P_{кад}$), м2	-
6.	Предельные минимальный и максимальный размеры земельного участка ($P_{мин}$ и $P_{макс}$), м2	400 1500
7.	Вид (виды) разрешенного использования	-
7.1.	Дополнительные сведения об использовании земельного участка	-
8.	Кадастровый или иной государственный учетный номер (инвентарный) здания, сооружения, объекта незавершенного строительства, расположенного на земельном участке	83:00:050016:140 83:00:050016:141
9.	Сведения о земельных участках (землях общего пользования, территории общего пользования), посредством которых обеспечивается доступ	Земли общего пользования
10.	Иные сведения	Ипотека
4. Пояснения к сведениям об уточняемом земельном участке с кадастровым номером 83:00:050016:62 :		
1.	-	

Сведения об уточняемых земельных участках

1. Сведения о характерных точках границы уточняемого земельного участка с кадастровым номером 83:00:050016:63 :

Система координат МСК-83, зона 5							Зона № 5
Обозначение характерных точек границ	Координаты, м				Метод определения координат	Формулы, примененные для расчета средней квадратической погрешности определения координат характерных точек границ (Mt), с подставленными в такие формулы значениями и итоговые (вычисленные) значения Mt, м	Описание закрепле ния точки
	содержатся в Едином государственном реестре недвижимости		определены в результате выполнения комплексных кадастровых работ				
	X	Y	X	Y			
1	2	3	4	5	6	7	8
69	8393.56	8114.06	998531.31	5271713.48	Метод спутниковых геодезических измерений (определений)	Mt = 0.1 с использованием программного обеспечения КРЕДО ГНСС	-
70	8396.06	8120.56	998533.56	5271720.16	Метод спутниковых геодезических измерений (определений)	Mt = 0.1 с использованием программного обеспечения КРЕДО ГНСС	-
71	8383.79	8148.64	998519.81	5271747.42	Метод спутниковых геодезических измерений (определений)	Mt = 0.1 с использованием программного обеспечения КРЕДО ГНСС	-
72	8367.29	8156.05	998502.93	5271754.12	Метод спутниковых геодезических измерений (определений)	Mt = 0.1 с использованием программного обеспечения КРЕДО ГНСС	-
73	8353.35	8122.38	998490.76	5271719.81	Метод спутниковых геодезических измерений (определений)	Mt = 0.1 с использованием программного обеспечения КРЕДО ГНСС	-
69	8393.56	8114.06	998531.31	5271713.48	Метод спутниковых геодезических измерений (определений)	Mt = 0.1 с использованием программного обеспечения КРЕДО ГНСС	-

2. Сведения о частях границ уточняемого земельного участка с кадастровым номером 83:00:050016:63 :

Обозначение части границ		Горизонтальное проложение (S), м	Описание прохождения части границ	Сведения о согласовании местоположения границ (согласовано/спорное)
от т.	до т.			
1	2	3	4	5
69	70	7.05	-	Согласовано
70	71	30.53	-	Согласовано
71	72	18.16	-	Согласовано
72	73	36.40	-	Согласовано
73	69	41.04	-	Согласовано

3. Сведения о характеристиках уточняемого земельного участка с кадастровым номером 83:00:050016:63 :		
№ п/п	Наименование характеристики земельного участка	Значение характеристики
1	2	3
1.	Сведения об адресе земельного участка	-
1.1.	Сведения об ином месте нахождения земельного участка, не являющегося объектом адресации, в структурированном виде	-
1.2.	Дополнительные сведения о месте нахождения земельного участка	-
2.	Площадь земельного участка $\pm$ величина погрешности определения (вычисления) площади ($P \pm \Delta P$), м ²	1059 ± 11
3.	Формула, примененная для вычисления предельной погрешности определения площади земельного участка, с подставленными значениями и итоговые (вычисленные) значения (ΔP), м ²	$\Delta P = 3.5 * M_t * \sqrt{P} = 3.5 * 0,1 * \sqrt{1059} = 11$
4.	Площадь земельного участка согласно сведениям Единого государственного реестра недвижимости (Ркад), м ²	1059
5.	Оценка расхождения Р и Ркад ($P - P_{кад}$), м ²	-
6.	Предельные минимальный и максимальный размеры земельного участка ($P_{мин}$ и $P_{макс}$), м ²	- -
7.	Вид (виды) разрешенного использования	-
7.1.	Дополнительные сведения об использовании земельного участка	-
8.	Кадастровый или иной государственный учетный номер (инвентарный) здания, сооружения, объекта незавершенного строительства, расположенного на земельном участке	83:00:050403:305
9.	Сведения о земельных участках (землях общего пользования, территории общего пользования), посредством которых обеспечивается доступ	83:00:050016:604 (земельный участок общего пользования)
10.	Иные сведения	Аренда
4. Пояснения к сведениям об уточняемом земельном участке с кадастровым номером 83:00:050016:63 :		
1.	-	

Сведения об уточняемых земельных участках

1. Сведения о характерных точках границы уточняемого земельного участка с кадастровым номером 83:00:050016:64 :

Система координат МСК-83, зона 5						Зона № 5	
Обозначение характерных точек границ	Координаты, м				Метод определения координат	Формулы, примененные для расчета средней квадратической погрешности определения координат характерных точек границ (Mt), с подставленными в такие формулы значениями и итоговые (вычисленные) значения Mt, м	Описание закрепле ния точки
	содержатся в Едином государственном реестре недвижимости		определены в результате выполнения комплексных кадастровых работ				
	X	Y	X	Y			
1	2	3	4	5	6	7	8
74	8293.20	8270.56	998426.66	5271864.66	Метод спутниковых геодезических измерений (определений)	Mt = 0.1 с использованием программного обеспечения КРЕДО ГНСС	-
75	8281.86	8246.05	998416.74	5271838.24	Метод спутниковых геодезических измерений (определений)	Mt = 0.1 с использованием программного обеспечения КРЕДО ГНСС	-
76	8319.57	8228.60	998451.70	5271824.26	Метод спутниковых геодезических измерений (определений)	Mt = 0.1 с использованием программного обеспечения КРЕДО ГНСС	-
77	8330.91	8253.11	998453.81	5271823.41	Метод спутниковых геодезических измерений (определений)	Mt = 0.1 с использованием программного обеспечения КРЕДО ГНСС	-
н364У	-	-	998463.60	5271849.71	Метод спутниковых геодезических измерений (определений)	Mt = 0.1 с использованием программного обеспечения КРЕДО ГНСС	-
74	8293.20	8270.56	998426.66	5271864.66	Метод спутниковых геодезических измерений (определений)	Mt = 0.1 с использованием программного обеспечения КРЕДО ГНСС	-

2. Сведения о частях границ уточняемого земельного участка с кадастровым номером 83:00:050016:64 :

Обозначение части границ		Горизонтальное проложение (S), м	Описание прохождения части границ	Сведения о согласовании местоположения границ (согласовано/спорное)
от т.	до т.			
1	2	3	4	5
74	75	28.22	-	Согласовано
75	76	37.65	-	Согласовано
76	77	2.27	-	Согласовано
77	н364У	28.06	-	Согласовано
н364У	74	39.85	-	Согласовано

3. Сведения о характеристиках уточняемого земельного участка с кадастровым номером 83:00:050016:64 :		
№ п/п	Наименование характеристики земельного участка	Значение характеристики
1	2	3
1.	Сведения об адресе земельного участка	-
1.1.	Сведения об ином месте нахождения земельного участка, не являющегося объектом адресации, в структурированном виде	-
1.2.	Дополнительные сведения о месте нахождения земельного участка	-
2.	Площадь земельного участка $\pm$ величина погрешности определения (вычисления) площади ($P \pm \Delta P$), м ²	1122 $\pm$ 12
3.	Формула, примененная для вычисления предельной погрешности определения площади земельного участка, с подставленными значениями и итоговые (вычисленные) значения (ΔP), м ²	$\Delta P = 3.5 * M_t * \sqrt{P} = 3.5 * 0,1 * \sqrt{1122} = 12$
4.	Площадь земельного участка согласно сведениям Единого государственного реестра недвижимости (Ркад), м ²	1122
5.	Оценка расхождения Р и Ркад ($P - P_{кад}$), м ²	-
6.	Предельные минимальный и максимальный размеры земельного участка ($P_{мин}$ и $P_{макс}$), м ²	400 1500
7.	Вид (виды) разрешенного использования	-
7.1.	Дополнительные сведения об использовании земельного участка	-
8.	Кадастровый или иной государственный учетный номер (инвентарный) здания, сооружения, объекта незавершенного строительства, расположенного на земельном участке	83:00:050016:137 83:00:050016:635
9.	Сведения о земельных участках (землях общего пользования, территории общего пользования), посредством которых обеспечивается доступ	Земли общего пользования
10.	Иные сведения	Ипотека. Аренда
4. Пояснения к сведениям об уточняемом земельном участке с кадастровым номером 83:00:050016:64 :		
1.	-	

Сведения об уточняемых земельных участках

1. Сведения о характерных точках границы уточняемого земельного участка с кадастровым номером 83:00:050016:65 :

Система координат МСК-83, зона 5							Зона № 5
Обозначение характерных точек границ	Координаты, м				Метод определения координат	Формулы, примененные для расчета средней квадратической погрешности определения координат характерных точек границ (Mt), с подставленными в такие формулы значениями и итоговые (вычисленные) значения Mt, м	Описание закрепле ния точки
	содержатся в Едином государственном реестре недвижимости		определены в результате выполнения комплексных кадастровых работ				
	X	Y	X	Y			
1	2	3	4	5	6	7	8
74	8293.20	8270.56	998426.66	5271864.66	Метод спутниковых геодезических измерений (определений)	Mt = 0.1 с использованием программного обеспечения КРЕДО ГНСС	-
78	8263.69	8278.69	998395.41	5271875.85	Метод спутниковых геодезических измерений (определений)	Mt = 0.1 с использованием программного обеспечения КРЕДО ГНСС	-
79	8251.52	8252.37	998382.54	5271843.83	Метод спутниковых геодезических измерений (определений)	Mt = 0.1 с использованием программного обеспечения КРЕДО ГНСС	-
80	8278.93	8239.69	998414.33	5271831.58	Метод спутниковых геодезических измерений (определений)	Mt = 0.1 с использованием программного обеспечения КРЕДО ГНСС	-
75	8281.86	8246.05	998416.74	5271838.24	Метод спутниковых геодезических измерений (определений)	Mt = 0.1 с использованием программного обеспечения КРЕДО ГНСС	-
74	8293.20	8270.56	998426.66	5271864.66	Метод спутниковых геодезических измерений (определений)	Mt = 0.1 с использованием программного обеспечения КРЕДО ГНСС	-

2. Сведения о частях границ уточняемого земельного участка с кадастровым номером 83:00:050016:65 :

Обозначение части границ		Горизонтальное проложение (S), м	Описание прохождения части границ	Сведения о согласовании местоположения границ (согласовано/спорное)
от т.	до т.			
1	2	3	4	5
74	78	33.19	-	Согласовано
78	79	34.51	-	Согласовано
79	80	34.07	-	Согласовано
80	75	7.08	-	Согласовано
75	74	28.22	-	Согласовано

3. Сведения о характеристиках уточняемого земельного участка с кадастровым номером 83:00:050016:65 :		
№ п/п	Наименование характеристики земельного участка	Значение характеристики
1	2	3
1.	Сведения об адресе земельного участка	-
1.1.	Сведения об ином месте нахождения земельного участка, не являющегося объектом адресации, в структурированном виде	-
1.2.	Дополнительные сведения о месте нахождения земельного участка	-
2.	Площадь земельного участка $\pm$ величина погрешности определения (вычисления) площади ($P \pm \Delta P$), м ²	1172 $\pm$ 12
3.	Формула, примененная для вычисления предельной погрешности определения площади земельного участка, с подставленными значениями и итоговые (вычисленные) значения (ΔP), м ²	$\Delta P = 3.5 * M_t * \sqrt{P} = 3.5 * 0,1 * \sqrt{1172} = 12$
4.	Площадь земельного участка согласно сведениям Единого государственного реестра недвижимости ($R_{\text{кад}}$), м ²	950
5.	Оценка расхождения P и $R_{\text{кад}}$ ($P - R_{\text{кад}}$), м ²	222
6.	Предельные минимальный и максимальный размеры земельного участка ($R_{\text{мин}}$ и $R_{\text{макс}}$), м ²	400 1500
7.	Вид (виды) разрешенного использования	-
7.1.	Дополнительные сведения об использовании земельного участка	-
8.	Кадастровый или иной государственный учетный номер (инвентарный) здания, сооружения, объекта незавершенного строительства, расположенного на земельном участке	83:00:000000:2475
9.	Сведения о земельных участках (землях общего пользования, территории общего пользования), посредством которых обеспечивается доступ	Земли общего пользования
10.	Иные сведения	Ипотека
4. Пояснения к сведениям об уточняемом земельном участке с кадастровым номером 83:00:050016:65 :		
1.	-	

Сведения об уточняемых земельных участках

1. Сведения о характерных точках границы уточняемого земельного участка с кадастровым номером 83:00:050016:67 :

Система координат МСК-83, зона 5							Зона № 5
Обозначение характерных точек границ	Координаты, м				Метод определения координат	Формулы, примененные для расчета средней квадратической погрешности определения координат характерных точек границ (Mt), с подставленными в такие формулы значениями и итоговые (вычисленные) значения Mt, м	Описание закрепле ния точки
	содержатся в Едином государственном реестре недвижимости		определены в результате выполнения комплексных кадастровых работ				
	X	Y	X	Y			
1	2	3	4	5	6	7	8
81	8476.73	8259.82	998604.66	5271867.01	Метод спутниковых геодезических измерений (определений)	Mt = 0.1 с использованием программного обеспечения КРЕДО ГНСС	-
82	8442.16	8275.84	998572.53	5271879.18	Метод спутниковых геодезических измерений (определений)	Mt = 0.1 с использованием программного обеспечения КРЕДО ГНСС	-
83	8431.65	8253.16	998571.85	5271877.46	Метод спутниковых геодезических измерений (определений)	Mt = 0.1 с использованием программного обеспечения КРЕДО ГНСС	-
84	8466.22	8237.14	998562.46	5271854.29	Метод спутниковых геодезических измерений (определений)	Mt = 0.1 с использованием программного обеспечения КРЕДО ГНСС	-
н365У	-	-	998595.48	5271840.92	Метод спутниковых геодезических измерений (определений)	Mt = 0.1 с использованием программного обеспечения КРЕДО ГНСС	-
81	8476.73	8259.82	998604.66	5271867.01	Метод спутниковых геодезических измерений (определений)	Mt = 0.1 с использованием программного обеспечения КРЕДО ГНСС	-

2. Сведения о частях границ уточняемого земельного участка с кадастровым номером 83:00:050016:67 :

Обозначение части границ		Горизонтальное проложение (S), м	Описание прохождения части границ	Сведения о согласовании местоположения границ (согласовано/спорное)
от т.	до т.			
1	2	3	4	5
81	82	34.36	-	Согласовано
82	83	1.85	-	Согласовано
83	84	25.00	-	Согласовано
84	н365У	35.62	-	Согласовано
н365У	81	27.66	-	Согласовано

3. Сведения о характеристиках уточняемого земельного участка с кадастровым номером 83:00:050016:67 :		
№ п/п	Наименование характеристики земельного участка	Значение характеристики
1	2	3
1.	Сведения об адресе земельного участка	-
1.1.	Сведения об ином месте нахождения земельного участка, не являющегося объектом адресации, в структурированном виде	-
1.2.	Дополнительные сведения о месте нахождения земельного участка	-
2.	Площадь земельного участка $\pm$ величина погрешности определения (вычисления) площади ($P \pm \Delta P$), м ²	953 $\pm$ 11
3.	Формула, примененная для вычисления предельной погрешности определения площади земельного участка, с подставленными значениями и итоговые (вычисленные) значения (ΔP), м ²	$\Delta P = 3.5 * M_t * \sqrt{P} = 3.5 * 0,1 * \sqrt{953} = 11$
4.	Площадь земельного участка согласно сведениям Единого государственного реестра недвижимости ($R_{\text{кад}}$), м ²	953
5.	Оценка расхождения P и $R_{\text{кад}}$ ($P - R_{\text{кад}}$), м ²	-
6.	Предельные минимальный и максимальный размеры земельного участка ($R_{\text{мин}}$ и $R_{\text{макс}}$), м ²	- -
7.	Вид (виды) разрешенного использования	-
7.1.	Дополнительные сведения об использовании земельного участка	-
8.	Кадастровый или иной государственный учетный номер (инвентарный) здания, сооружения, объекта незавершенного строительства, расположенного на земельном участке	83:00:050016:139 83:00:050016:292 83:00:050016:297 83:00:050016:566
9.	Сведения о земельных участках (землях общего пользования, территории общего пользования), посредством которых обеспечивается доступ	Земли общего пользования
10.	Иные сведения	-
4. Пояснения к сведениям об уточняемом земельном участке с кадастровым номером 83:00:050016:67 :		
1.	-	

Сведения об уточняемых земельных участках

1. Сведения о характерных точках границы уточняемого земельного участка с кадастровым номером 83:00:050016:68 :

Система координат МСК-83, зона 5							Зона № 5
Обозначение характерных точек границ	Координаты, м				Метод определения координат	Формулы, примененные для расчета средней квадратической погрешности определения координат характерных точек границ (Mt), с подставленными в такие формулы значениями и итоговые (вычисленные) значения Mt, м	Описание закрепле ния точки
	содержатся в Едином государственном реестре недвижимости		определены в результате выполнения комплексных кадастровых работ				
	X	Y	X	Y			
1	2	3	4	5	6	7	8
77	8330.91	8253.11	998463.60	5271849.71	Метод спутниковых геодезических измерений (определений)	Mt = 0.1 с использованием программного обеспечения КРЕДО ГНСС	-
76	8319.57	8228.60	998453.81	5271823.41	Метод спутниковых геодезических измерений (определений)	Mt = 0.1 с использованием программного обеспечения КРЕДО ГНСС	-
85	8353.33	8212.98	998486.20	5271810.31	Метод спутниковых геодезических измерений (определений)	Mt = 0.1 с использованием программного обеспечения КРЕДО ГНСС	-
86	8364.67	8237.48	998496.32	5271835.34	Метод спутниковых геодезических измерений (определений)	Mt = 0.1 с использованием программного обеспечения КРЕДО ГНСС	-
н366У	-	-	998496.43	5271837.29	Метод спутниковых геодезических измерений (определений)	Mt = 0.1 с использованием программного обеспечения КРЕДО ГНСС	-
77	8330.91	8253.11	998463.60	5271849.71	Метод спутниковых геодезических измерений (определений)	Mt = 0.1 с использованием программного обеспечения КРЕДО ГНСС	-

2. Сведения о частях границ уточняемого земельного участка с кадастровым номером 83:00:050016:68 :

Обозначение части границ		Горизонтальное проложение (S), м	Описание прохождения части границ	Сведения о согласовании местоположения границ (согласовано/спорное)
от т.	до т.			
1	2	3	4	5
77	76	28.06	-	Согласовано
76	85	34.94	-	Согласовано
85	86	27.00	-	Согласовано
86	н366У	1.95	-	Согласовано
н366У	77	35.10	-	Согласовано

3. Сведения о характеристиках уточняемого земельного участка с кадастровым номером 83:00:050016:68 :		
№ п/п	Наименование характеристики земельного участка	Значение характеристики
1	2	3
1.	Сведения об адресе земельного участка	-
1.1.	Сведения об ином месте нахождения земельного участка, не являющегося объектом адресации, в структурированном виде	-
1.2.	Дополнительные сведения о месте нахождения земельного участка	-
2.	Площадь земельного участка $\pm$ величина погрешности определения (вычисления) площади ($P \pm \Delta P$), м ²	1005 ± 11
3.	Формула, примененная для вычисления предельной погрешности определения площади земельного участка, с подставленными значениями и итоговые (вычисленные) значения (ΔP), м ²	$\Delta P = 3.5 * M_t * \sqrt{P} = 3.5 * 0,1 * \sqrt{1005} = 11$
4.	Площадь земельного участка согласно сведениям Единого государственного реестра недвижимости (Ркад), м ²	1005
5.	Оценка расхождения Р и Ркад ($P - P_{кад}$), м ²	-
6.	Предельные минимальный и максимальный размеры земельного участка ($P_{мин}$ и $P_{макс}$), м ²	400 1500
7.	Вид (виды) разрешенного использования	-
7.1.	Дополнительные сведения об использовании земельного участка	-
8.	Кадастровый или иной государственный учетный номер (инвентарный) здания, сооружения, объекта незавершенного строительства, расположенного на земельном участке	83:00:050005:165 83:00:050016:635
9.	Сведения о земельных участках (землях общего пользования, территории общего пользования), посредством которых обеспечивается доступ	Земли общего пользования
10.	Иные сведения	-
4. Пояснения к сведениям об уточняемом земельном участке с кадастровым номером 83:00:050016:68 :		
1.	-	

Сведения об уточняемых земельных участках

1. Сведения о характерных точках границы уточняемого земельного участка с кадастровым номером 83:00:050016:69 :

Система координат МСК-83, зона 5							Зона № 5
Обозначение характерных точек границ	Координаты, м				Метод определения координат	Формулы, примененные для расчета средней квадратической погрешности определения координат характерных точек границ (Mt), с подставленными в такие формулы значениями и итоговые (вычисленные) значения Mt, м	Описание закрепле ния точки
	содержатся в Едином государственном реестре недвижимости		определены в результате выполнения комплексных кадастровых работ				
	X	Y	X	Y			
1	2	3	4	5	6	7	8
81	8476.73	8259.82	998604.66	5271867.01	Метод спутниковых геодезических измерений (определений)	Mt = 0.1 с использованием программного обеспечения КРЕДО ГНСС	-
84	8466.22	8237.14	998595.48	5271840.92	Метод спутниковых геодезических измерений (определений)	Mt = 0.1 с использованием программного обеспечения КРЕДО ГНСС	-
87	8500.42	8221.29	998628.51	5271827.54	Метод спутниковых геодезических измерений (определений)	Mt = 0.1 с использованием программного обеспечения КРЕДО ГНСС	-
88	8510.93	8243.96	998638.73	5271853.67	Метод спутниковых геодезических измерений (определений)	Mt = 0.1 с использованием программного обеспечения КРЕДО ГНСС	-
81	8476.73	8259.82	998604.66	5271867.01	Метод спутниковых геодезических измерений (определений)	Mt = 0.1 с использованием программного обеспечения КРЕДО ГНСС	-

2. Сведения о частях границ уточняемого земельного участка с кадастровым номером 83:00:050016:69 :

Обозначение части границ		Горизонтальное проложение (S), м	Описание прохождения части границ	Сведения о согласовании местоположения границ (согласовано/спорное)
от т.	до т.			
1	2	3	4	5
81	84	27.66	-	Согласовано
84	87	35.64	-	Согласовано
87	88	28.06	-	Согласовано
88	81	36.59	-	Согласовано

3. Сведения о характеристиках уточняемого земельного участка с кадастровым номером 83:00:050016:69 :

№ п/п	Наименование характеристики земельного участка	Значение характеристики
1	2	3
1.	Сведения об адресе земельного участка	-

3. Сведения о характеристиках уточняемого земельного участка с кадастровым номером 83:00:050016:69 :		
№ п/п	Наименование характеристики земельного участка	Значение характеристики
1	2	3
1.1.	Сведения об ином месте нахождения земельного участка, не являющегося объектом адресации, в структурированном виде	-
1.2.	Дополнительные сведения о месте нахождения земельного участка	-
2.	Площадь земельного участка $\pm$ величина погрешности определения (вычисления) площади ($P \pm \Delta P$), м2	1006 ± 11
3.	Формула, примененная для вычисления предельной погрешности определения площади земельного участка, с подставленными значениями и итоговые (вычисленные) значения (ΔP), м2	$\Delta P = 3.5 * M_t * \sqrt{P} = 3.5 * 0,1 * \sqrt{1006} = 11$
4.	Площадь земельного участка согласно сведениям Единого государственного реестра недвижимости ($R_{\text{кад}}$), м2	943
5.	Оценка расхождения P и $R_{\text{кад}}$ ($P - R_{\text{кад}}$), м2	63
6.	Предельные минимальный и максимальный размеры земельного участка ($R_{\text{мин}}$ и $R_{\text{макс}}$), м2	400 1500
7.	Вид (виды) разрешенного использования	-
7.1.	Дополнительные сведения об использовании земельного участка	-
8.	Кадастровый или иной государственный учетный номер (инвентарный) здания, сооружения, объекта незавершенного строительства, расположенного на земельном участке	83:00:050016:172 83:00:050016:566 83:00:050016:630
9.	Сведения о земельных участках (землях общего пользования, территории общего пользования), посредством которых обеспечивается доступ	Земли общего пользования
10.	Иные сведения	-
4. Пояснения к сведениям об уточняемом земельном участке с кадастровым номером 83:00:050016:69 :		
1.	-	

Сведения об уточняемых земельных участках

1. Сведения о характерных точках границы уточняемого земельного участка с кадастровым номером 83:00:050016:71 :

Система координат МСК-83, зона 5						Зона № 5	
Обозначение характерных точек границ	Координаты, м				Метод определения координат	Формулы, примененные для расчета средней квадратической погрешности определения координат характерных точек границ (Mt), с подставленными в такие формулы значениями и итоговые (вычисленные) значения Mt, м	Описание закрепле ния точки
	содержатся в Едином государственном реестре недвижимости		определены в результате выполнения комплексных кадастровых работ				
	X	Y	X	Y			
1	2	3	4	5	6	7	8
89	8467.74	8227.54	998599.77	5271830.47	Метод спутниковых геодезических измерений (определений)	Mt = 0.1 с использованием программного обеспечения КРЕДО ГНСС	-
90	8428.15	8246.74	998559.28	5271847.71	Метод спутниковых геодезических измерений (определений)	Mt = 0.1 с использованием программного обеспечения КРЕДО ГНСС	-
91	8419.08	8228.03	998551.14	5271828.57	Метод спутниковых геодезических измерений (определений)	Mt = 0.1 с использованием программного обеспечения КРЕДО ГНСС	-
92	8458.67	8208.83	998591.63	5271811.33	Метод спутниковых геодезических измерений (определений)	Mt = 0.1 с использованием программного обеспечения КРЕДО ГНСС	-
89	8467.74	8227.54	998599.77	5271830.47	Метод спутниковых геодезических измерений (определений)	Mt = 0.1 с использованием программного обеспечения КРЕДО ГНСС	-

2. Сведения о частях границ уточняемого земельного участка с кадастровым номером 83:00:050016:71 :

Обозначение части границ		Горизонтальное проложение (S), м	Описание прохождения части границ	Сведения о согласовании местоположения границ (согласовано/спорное)
от т.	до т.			
1	2	3	4	5
89	90	44.01	-	Согласовано
90	91	20.80	-	Согласовано
91	92	44.01	-	Согласовано
92	89	20.80	-	Согласовано

3. Сведения о характеристиках уточняемого земельного участка с кадастровым номером 83:00:050016:71 :

№ п/п	Наименование характеристики земельного участка	Значение характеристики
1	2	3
1.	Сведения об адресе земельного участка	-

3. Сведения о характеристиках уточняемого земельного участка с кадастровым номером 83:00:050016:71 :		
№ п/п	Наименование характеристики земельного участка	Значение характеристики
1	2	3
1.1.	Сведения об ином месте нахождения земельного участка, не являющегося объектом адресации, в структурированном виде	-
1.2.	Дополнительные сведения о месте нахождения земельного участка	-
2.	Площадь земельного участка $\pm$ величина погрешности определения (вычисления) площади ($P \pm \Delta P$), м2	915 ± 11
3.	Формула, примененная для вычисления предельной погрешности определения площади земельного участка, с подставленными значениями и итоговые (вычисленные) значения (ΔP), м2	$\Delta P = 3.5 * M_t * \sqrt{P} = 3.5 * 0,1 * \sqrt{915} = 11$
4.	Площадь земельного участка согласно сведениям Единого государственного реестра недвижимости ($P_{\text{кад}}$), м2	915
5.	Оценка расхождения P и $P_{\text{кад}}$ ($P - P_{\text{кад}}$), м2	-
6.	Предельные минимальный и максимальный размеры земельного участка ($P_{\text{мин}}$ и $P_{\text{макс}}$), м2	- -
7.	Вид (виды) разрешенного использования	-
7.1.	Дополнительные сведения об использовании земельного участка	-
8.	Кадастровый или иной государственный учетный номер (инвентарный) здания, сооружения, объекта незавершенного строительства, расположенного на земельном участке	83:00:050016:559
9.	Сведения о земельных участках (землях общего пользования, территории общего пользования), посредством которых обеспечивается доступ	83:00:050016:605 (земельный участок общего пользования)
10.	Иные сведения	Ипотека. Аренда
4. Пояснения к сведениям об уточняемом земельном участке с кадастровым номером 83:00:050016:71 :		
1.	-	

Сведения об уточняемых земельных участках

1. Сведения о характерных точках границы уточняемого земельного участка с кадастровым номером 83:00:050016:72 :

Система координат МСК-83, зона 5							Зона № 5
Обозначение характерных точек границ	Координаты, м				Метод определения координат	Формулы, примененные для расчета средней квадратической погрешности определения координат характерных точек границ (Mt), с подставленными в такие формулы значениями и итоговые (вычисленные) значения Mt, м	Описание закрепле ния точки
	содержатся в Едином государственном реестре недвижимости		определены в результате выполнения комплексных кадастровых работ				
	X	Y	X	Y			
1	2	3	4	5	6	7	8
93	8414.23	8141.93	998550.56	5271741.87	Метод спутниковых геодезических измерений (определений)	Mt = 0.1 с использованием программного обеспечения КРЕДО ГНСС	-
94	8423.03	8163.08	998554.94	5271754.59	Метод спутниковых геодезических измерений (определений)	Mt = 0.1 с использованием программного обеспечения КРЕДО ГНСС	-
95	8425.29	8168.49	998558.27	5271763.88	Метод спутниковых геодезических измерений (определений)	Mt = 0.1 с использованием программного обеспечения КРЕДО ГНСС	-
96	8389.56	8182.83	998560.26	5271769.41	Метод спутниковых геодезических измерений (определений)	Mt = 0.1 с использованием программного обеспечения КРЕДО ГНСС	-
1322	-	-	998537.63	5271777.22	Метод спутниковых геодезических измерений (определений)	Mt = 0.1 с использованием программного обеспечения КРЕДО ГНСС	-
97	8382.40	8164.72	998523.87	5271781.97	Метод спутниковых геодезических измерений (определений)	Mt = 0.1 с использованием программного обеспечения КРЕДО ГНСС	-
98	8391.65	8151.07	998517.60	5271763.53	Метод спутниковых геодезических измерений (определений)	Mt = 0.1 с использованием программного обеспечения КРЕДО ГНСС	-
н367У	-	-	998527.64	5271750.39	Метод спутниковых геодезических измерений (определений)	Mt = 0.1 с использованием программного обеспечения КРЕДО ГНСС	-
93	8414.23	8141.93	998550.56	5271741.87	Метод спутниковых геодезических измерений (определений)	Mt = 0.1 с использованием программного обеспечения КРЕДО ГНСС	-

2. Сведения о частях границ уточняемого земельного участка с кадастровым номером 83:00:050016:72 :				
Обозначение части границ		Горизонтальное проложение (S), м	Описание прохождения части границ	Сведения о согласовании местоположения границ (согласовано/спорное)
от т.	до т.			
1	2	3	4	5
93	94	13.45	-	Согласовано
94	95	9.87	-	Согласовано
95	96	5.88	-	Согласовано
96	1322	23.94	-	Согласовано
1322	97	14.56	-	Согласовано
97	98	19.48	-	Согласовано
98	н367У	16.54	-	Согласовано
н367У	93	24.45	-	Согласовано
3. Сведения о характеристиках уточняемого земельного участка с кадастровым номером 83:00:050016:72 :				
№ п/п	Наименование характеристики земельного участка		Значение характеристики	
1	2		3	
1.	Сведения об адресе земельного участка		-	
1.1.	Сведения об ином месте нахождения земельного участка, не являющегося объектом адресации, в структурированном виде		-	
1.2.	Дополнительные сведения о месте нахождения земельного участка		-	
2.	Площадь земельного участка ± величина погрешности определения (вычисления) площади (Р ± ΔР), м2		1040 ± 11	
3.	Формула, примененная для вычисления предельной погрешности определения площади земельного участка, с подставленными значениями и итоговые (вычисленные) значения (ΔР), м2		ΔР=3.5*Мt*√Р=3.5*0,1*√1040=11	
4.	Площадь земельного участка согласно сведениям Единого государственного реестра недвижимости (Ркад), м2		1040	
5.	Оценка расхождения Р и Ркад (Р - Ркад), м2		-	
6.	Предельные минимальный и максимальный размеры земельного участка (Рмин и Рмакс), м2		- -	
7.	Вид (виды) разрешенного использования		-	
7.1.	Дополнительные сведения об использовании земельного участка		-	
8.	Кадастровый или иной государственный учетный номер (инвентарный) здания, сооружения, объекта незавершенного строительства, расположенного на земельном участке		83:00:050016:171	
9.	Сведения о земельных участках (землях общего пользования, территории общего пользования), посредством которых обеспечивается доступ		Земли общего пользования	
10.	Иные сведения		Аренда	
4. Пояснения к сведениям об уточняемом земельном участке с кадастровым номером 83:00:050016:72 :				
1.	-			

Сведения об уточняемых земельных участках							
1. Сведения о характерных точках границы уточняемого земельного участка с кадастровым номером 83:00:050016:74 :							
Система координат МСК-83, зона 5						Зона № 5	
Обозначение характерных точек границ	Координаты, м				Метод определения координат	Формулы, примененные для расчета средней квадратической погрешности определения координат характерных точек границ (Mt), с подставленными в такие формулы значениями и итоговые (вычисленные) значения Mt, м	Описание закрепления точки
	содержатся в Едином государственном реестре недвижимости		определены в результате выполнения комплексных кадастровых работ				
	X	Y	X	Y			
1	2	3	4	5	6	7	8
Внешний контур						-	
99	7840.00	8284.00	997972.47	5271862.18	Метод спутниковых геодезических измерений (определений)	Mt = 0.1 с использованием программного обеспечения КРЕДО ГНСС	-
100	7841.30	8286.60	997971.33	5271859.36	Метод спутниковых геодезических измерений (определений)	Mt = 0.1 с использованием программного обеспечения КРЕДО ГНСС	-
101	7842.71	8289.63	997971.07	5271858.74	Метод спутниковых геодезических измерений (определений)	Mt = 0.1 с использованием программного обеспечения КРЕДО ГНСС	-
102	7845.49	8295.62	997969.90	5271856.08	Метод спутниковых геодезических измерений (определений)	Mt = 0.1 с использованием программного обеспечения КРЕДО ГНСС	-
103	7847.46	8299.81	997963.89	5271839.96	Метод спутниковых геодезических измерений (определений)	Mt = 0.1 с использованием программного обеспечения КРЕДО ГНСС	-
104	7857.89	8324.51	997991.43	5271828.31	Метод спутниковых геодезических измерений (определений)	Mt = 0.1 с использованием программного обеспечения КРЕДО ГНСС	-
105	7874.41	8362.81	998005.55	5271822.79	Метод спутниковых геодезических измерений (определений)	Mt = 0.1 с использованием программного обеспечения КРЕДО ГНСС	-
106	7876.00	8372.00	998064.42	5271797.47	Метод спутниковых геодезических измерений (определений)	Mt = 0.1 с использованием программного обеспечения КРЕДО ГНСС	-
1275	-	-	998066.00	5271801.80	Метод спутниковых геодезических измерений (определений)	Mt = 0.1 с использованием программного обеспечения КРЕДО ГНСС	-

Система координат МСК-83, зона 5

Зона № 5

Зона № 5

Обозначение характерных точек границ	Координаты, м				Метод определения координат	Формулы, примененные для расчета средней квадратической погрешности определения координат характерных точек границ (Mt), с подставленными в такие формулы значениями и итоговые (вычисленные) значения Mt, м	Описание закрепле ния точки
	содержатся в Едином государственном реестре недвижимости		определены в результате выполнения комплексных кадастровых работ				
	X	Y	X	Y			
1	2	3	4	5	6	7	8
Внешний контур						-	
99	7840.00	8284.00	997972.47	5271862.18	Метод спутниковых геодезических измерений (определений)	Mt = 0.1 с использованием программного обеспечения КРЕДО ГНСС	-
100	7841.30	8286.60	997971.33	5271859.36	Метод спутниковых геодезических измерений (определений)	Mt = 0.1 с использованием программного обеспечения КРЕДО ГНСС	-
101	7842.71	8289.63	997971.07	5271858.74	Метод спутниковых геодезических измерений (определений)	Mt = 0.1 с использованием программного обеспечения КРЕДО ГНСС	-
102	7845.49	8295.62	997969.90	5271856.08	Метод спутниковых геодезических измерений (определений)	Mt = 0.1 с использованием программного обеспечения КРЕДО ГНСС	-
103	7847.46	8299.81	997963.89	5271839.96	Метод спутниковых геодезических измерений (определений)	Mt = 0.1 с использованием программного обеспечения КРЕДО ГНСС	-
104	7857.89	8324.51	997991.43	5271828.31	Метод спутниковых геодезических измерений (определений)	Mt = 0.1 с использованием программного обеспечения КРЕДО ГНСС	-
105	7874.41	8362.81	998005.55	5271822.79	Метод спутниковых геодезических измерений (определений)	Mt = 0.1 с использованием программного обеспечения КРЕДО ГНСС	-
106	7876.00	8372.00	998064.42	5271797.47	Метод спутниковых геодезических измерений (определений)	Mt = 0.1 с использованием программного обеспечения КРЕДО ГНСС	-
1275	-	-	998066.00	5271801.80	Метод спутниковых геодезических измерений (определений)	Mt = 0.1 с использованием программного обеспечения КРЕДО ГНСС	-

1. Сведения о характерных точках границы уточняемого земельного участка с кадастровым номером 83:00:050016:74 :							
Система координат МСК-83, зона 5						Зона № 5	
Обозначение характерных точек границ	Координаты, м				Метод определения координат	Формулы, примененные для расчета средней квадратической погрешности определения координат характерных точек границ (Mt), с подставленными в такие формулы значениями и итоговые (вычисленные) значения Mt, м	Описание закрепле ния точки
	содержатся в Едином государственном реестре недвижимости		определены в результате выполнения комплексных кадастровых работ				
	X	Y	X	Y			
1	2	3	4	5	6	7	8
107	7892.80	8377.90	998067.94	5271807.10	Метод спутниковых геодезических измерений (определений)	Mt = 0.1 с использованием программного обеспечения КРЕДО ГНСС	-
108	7975.39	8347.29	998060.40	5271809.84	Метод спутниковых геодезических измерений (определений)	Mt = 0.1 с использованием программного обеспечения КРЕДО ГНСС	-
109	7928.00	8233.40	998067.25	5271828.88	Метод спутниковых геодезических измерений (определений)	Mt = 0.1 с использованием программного обеспечения КРЕДО ГНСС	-
110	7935.40	8230.30	998073.44	5271846.37	Метод спутниковых геодезических измерений (определений)	Mt = 0.1 с использованием программного обеспечения КРЕДО ГНСС	-
111	7931.40	8220.80	998083.14	5271873.09	Метод спутниковых геодезических измерений (определений)	Mt = 0.1 с использованием программного обеспечения КРЕДО ГНСС	-
112	7873.82	8249.00	998096.84	5271911.18	Метод спутниковых геодезических измерений (определений)	Mt = 0.1 с использованием программного обеспечения КРЕДО ГНСС	-
113	7860.00	8255.20	998101.92	5271925.68	Метод спутниковых геодезических измерений (определений)	Mt = 0.1 с использованием программного обеспечения КРЕДО ГНСС	-
114	7833.20	8268.20	998018.21	5271952.52	Метод спутниковых геодезических измерений (определений)	Mt = 0.1 с использованием программного обеспечения КРЕДО ГНСС	-
н368У	-	-	998001.67	5271945.80	Метод спутниковых геодезических измерений (определений)	Mt = 0.1 с использованием программного обеспечения КРЕДО ГНСС	-
н369У	-	-	998000.56	5271936.52	Метод спутниковых геодезических измерений (определений)	Mt = 0.1 с использованием программного обеспечения КРЕДО ГНСС	-
99	7840.00	8284.00	997972.47	5271862.18	Метод спутниковых геодезических измерений (определений)	Mt = 0.1 с использованием программного обеспечения КРЕДО ГНСС	-

1. Сведения о характерных точках границы уточняемого земельного участка с кадастровым номером 83:00:050016:74 :							
Система координат МСК-83, зона 5						Зона № 5	
Обозначение характерных точек границ	Координаты, м				Метод определения координат	Формулы, примененные для расчета средней квадратической погрешности определения координат характерных точек границ (Mt), с подставленными в такие формулы значениями и итоговые (вычисленные) значения Mt, м	Описание закрепле ния точки
	содержатся в Едином государственном реестре недвижимости		определены в результате выполнения комплексных кадастровых работ				
	X	Y	X	Y			
1	2	3	4	5	6	7	8
Внутренний контур						-	
115	7877.14	8258.53	998008.43	5271832.50	Метод спутниковых геодезических измерений (определений)	Mt = 0.1 с использованием программного обеспечения КРЕДО ГНСС	-
116	7875.73	8255.05	998007.15	5271828.95	Метод спутниковых геодезических измерений (определений)	Mt = 0.1 с использованием программного обеспечения КРЕДО ГНСС	-
117	7872.02	8256.55	998003.40	5271830.25	Метод спутниковых геодезических измерений (определений)	Mt = 0.1 с использованием программного обеспечения КРЕДО ГНСС	-
118	7873.43	8260.03	998004.57	5271833.80	Метод спутниковых геодезических измерений (определений)	Mt = 0.1 с использованием программного обеспечения КРЕДО ГНСС	-
115	7877.14	8258.53	998008.43	5271832.50	Метод спутниковых геодезических измерений (определений)	Mt = 0.1 с использованием программного обеспечения КРЕДО ГНСС	-
Внутренний контур						-	
119	7903.40	8290.80	998037.59	5271877.97	Метод спутниковых геодезических измерений (определений)	Mt = 0.1 с использованием программного обеспечения КРЕДО ГНСС	-
120	7903.80	8288.00	998050.89	5271873.31	Метод спутниковых геодезических измерений (определений)	Mt = 0.1 с использованием программного обеспечения КРЕДО ГНСС	-
121	7913.60	8285.20	998049.79	5271870.62	Метод спутниковых геодезических измерений (определений)	Mt = 0.1 с использованием программного обеспечения КРЕДО ГНСС	-
122	7917.62	8295.67	998047.07	5271871.59	Метод спутниковых геодезических измерений (определений)	Mt = 0.1 с использованием программного обеспечения КРЕДО ГНСС	-
123	7920.31	8294.58	998044.40	5271863.44	Метод спутниковых геодезических измерений (определений)	Mt = 0.1 с использованием программного обеспечения КРЕДО ГНСС	-

1. Сведения о характерных точках границы уточняемого земельного участка с кадастровым номером 83:00:050016:74 :							
Система координат МСК-83, зона 5						Зона № 5	
Обозначение характерных точек границ	Координаты, м				Метод определения координат	Формулы, примененные для расчета средней квадратической погрешности определения координат характерных точек границ (Mt), с подставленными в такие формулы значениями и итоговые (вычисленные) значения Mt, м	Описание закрепле ния точки
	содержатся в Едином государственном реестре недвижимости		определены в результате выполнения комплексных кадастровых работ				
	X	Y	X	Y			
1	2	3	4	5	6	7	8
124	7921.60	8297.20	998043.57	5271860.92	Метод спутниковых геодезических измерений (определений)	Mt = 0.1 с использованием программного обеспечения КРЕДО ГНСС	-
125	7908.50	8302.50	998033.62	5271863.24	Метод спутниковых геодезических измерений (определений)	Mt = 0.1 с использованием программного обеспечения КРЕДО ГНСС	-
н370У	-	-	998033.03	5271866.02	Метод спутниковых геодезических измерений (определений)	Mt = 0.1 с использованием программного обеспечения КРЕДО ГНСС	-
119	7903.40	8290.80	998037.59	5271877.97	Метод спутниковых геодезических измерений (определений)	Mt = 0.1 с использованием программного обеспечения КРЕДО ГНСС	-
2. Сведения о частях границ уточняемого земельного участка с кадастровым номером 83:00:050016:74 :							
Обозначение части границ		Горизонтальное проложение (S), м	Описание прохождения части границ	Сведения о согласовании местоположения границ (согласовано/спорное)			
от т.	до т.						
1	2	3	4	5			
Внешний контур							
99	100	3.04	-	Согласовано			
100	101	0.67	-	Согласовано			
101	102	2.91	-	Согласовано			
102	103	17.20	-	Согласовано			
103	104	29.90	-	Согласовано			
104	105	15.16	-	Согласовано			
105	106	64.08	-	Согласовано			
106	1275	4.61	-	Согласовано			
1275	107	5.64	-	Согласовано			
107	108	8.02	-	Согласовано			
108	109	20.23	-	Согласовано			
109	110	18.55	-	Согласовано			
110	111	28.43	-	Согласовано			
111	112	40.48	-	Согласовано			
112	113	15.36	-	Согласовано			

2. Сведения о частях границ уточняемого земельного участка с кадастровым номером 83:00:050016:74 :				
Обозначение части границ		Горизонтальное проложение (S), м	Описание прохождения части границ	Сведения о согласовании местоположения границ (согласовано/спорное)
от т.	до т.			
1	2	3	4	5
113	114	87.91	-	Согласовано
114	н368У	17.85	-	Согласовано
н368У	н369У	9.35	-	Согласовано
н369У	99	79.47	-	Согласовано
Внутренний контур				
115	116	3.77	-	Согласовано
116	117	3.97	-	Согласовано
117	118	3.74	-	Согласовано
118	115	4.07	-	Согласовано
Внутренний контур				
119	120	14.09	-	Согласовано
120	121	2.91	-	Согласовано
121	122	2.89	-	Согласовано
122	123	8.58	-	Согласовано
123	124	2.65	-	Согласовано
124	125	10.22	-	Согласовано
125	н370У	2.84	-	Согласовано
н370У	119	12.79	-	Согласовано
3. Сведения о характеристиках уточняемого земельного участка с кадастровым номером 83:00:050016:74 :				
№ п/п	Наименование характеристики земельного участка	Значение характеристики		
1	2	3		
1.	Сведения об адресе земельного участка	-		
1.1.	Сведения об ином месте нахождения земельного участка, не являющегося объектом адресации, в структурированном виде	-		
1.2.	Дополнительные сведения о месте нахождения земельного участка	-		
2.	Площадь земельного участка ± величина погрешности определения (вычисления) площади ($P \pm \Delta P$), м2	12660 ± 39		
3.	Формула, примененная для вычисления предельной погрешности определения площади земельного участка, с подставленными значениями и итоговые (вычисленные) значения (ΔP), м2	$\Delta P = 3.5 * M_t * \sqrt{P} = 3.5 * 0,1 * \sqrt{12660} = 39$		
4.	Площадь земельного участка согласно сведениям Единого государственного реестра недвижимости (Ркад), м2	12660		
5.	Оценка расхождения Р и Ркад ($P - P_{кад}$), м2	-		
6.	Предельные минимальный и максимальный размеры земельного участка (Рмин и Рмакс), м2	-		
7.	Вид (виды) разрешенного использования	-		
7.1.	Дополнительные сведения об использовании земельного участка	-		

3. Сведения о характеристиках уточняемого земельного участка с кадастровым номером 83:00:050016:74 :		
№ п/п	Наименование характеристики земельного участка	Значение характеристики
1	2	3
8.	Кадастровый или иной государственный учетный номер (инвентарный) здания, сооружения, объекта незавершенного строительства, расположенного на земельном участке	83:00:050016:150 83:00:050016:153 83:00:050016:154 83:00:000000:13402 83:00:050016:563 83:00:050016:638 83:00:050005:686 83:00:050016:144
9.	Сведения о земельных участках (землях общего пользования, территории общего пользования), посредством которых обеспечивается доступ	Земли общего пользования
10.	Иные сведения	-
4. Пояснения к сведениям об уточняемом земельном участке с кадастровым номером 83:00:050016:74 :		
1.	-	

Сведения об уточняемых земельных участках

1. Сведения о характерных точках границы уточняемого земельного участка с кадастровым номером 83:00:050016:80 :

Система координат МСК-83, зона 5						Зона № 5	
Обозначение характерных точек границ	Координаты, м				Метод определения координат	Формулы, примененные для расчета средней квадратической погрешности определения координат характерных точек границ (Mt), с подставленными в такие формулы значениями и итоговые (вычисленные) значения Mt, м	Описание закрепле ния точки
	содержатся в Едином государственном реестре недвижимости		определены в результате выполнения комплексных кадастровых работ				
	X	Y	X	Y			
1	2	3	4	5	6	7	8
126	8003.86	8207.86	998136.94	5271788.01	Метод спутниковых геодезических измерений (определений)	Mt = 0.1 с использованием программного обеспечения КРЕДО ГНСС	-
127	7998.09	8210.51	998132.81	5271789.93	Метод спутниковых геодезических измерений (определений)	Mt = 0.1 с использованием программного обеспечения КРЕДО ГНСС	-
н253У	-	-	998126.60	5271792.84	Метод спутниковых геодезических измерений (определений)	Mt = 0.1 с использованием программного обеспечения КРЕДО ГНСС	-
128	7991.82	8213.38	998124.94	5271793.62	Метод спутниковых геодезических измерений (определений)	Mt = 0.1 с использованием программного обеспечения КРЕДО ГНСС	-
129	7984.74	8197.92	998117.73	5271778.22	Метод спутниковых геодезических измерений (определений)	Mt = 0.1 с использованием программного обеспечения КРЕДО ГНСС	-
н269У	-	-	998119.21	5271777.54	Метод спутниковых геодезических измерений (определений)	Mt = 0.1 с использованием программного обеспечения КРЕДО ГНСС	-
130	7991.01	8195.06	998125.56	5271774.64	Метод спутниковых геодезических измерений (определений)	Mt = 0.1 с использованием программного обеспечения КРЕДО ГНСС	-
131	7996.78	8192.42	998129.73	5271772.62	Метод спутниковых геодезических измерений (определений)	Mt = 0.1 с использованием программного обеспечения КРЕДО ГНСС	-
1267	-	-	998133.63	5271780.95	Метод спутниковых геодезических измерений (определений)	Mt = 0.1 с использованием программного обеспечения КРЕДО ГНСС	-
1266	-	-	998123.19	5271785.86	Метод спутниковых геодезических измерений (определений)	Mt = 0.1 с использованием программного обеспечения КРЕДО ГНСС	-

1. Сведения о характерных точках границы уточняемого земельного участка
с кадастровым номером 83:00:050016:80 :

Система координат МСК-83, зона 5
Зона № 5

Обозначение характерных точек границ	Координаты, м				Метод определения координат	Формулы, примененные для расчета средней квадратической погрешности определения координат характерных точек границ (Mt), с подставленными в такие формулы значениями и итоговые (вычисленные) значения Mt, м	Описание закрепле ния точки
	содержатся в Едином государственном реестре недвижимости		определены в результате выполнения комплексных кадастровых работ				
	X	Y	X	Y			
1	2	3	4	5	6	7	8
1265	-	-	998124.96	5271789.62	Метод спутниковых геодезических измерений (определений)	Mt = 0.1 с использованием программного обеспечения КРЕДО ГНСС	-
1264	-	-	998135.40	5271784.71	Метод спутниковых геодезических измерений (определений)	Mt = 0.1 с использованием программного обеспечения КРЕДО ГНСС	-
126	8003.86	8207.86	998136.94	5271788.01	Метод спутниковых геодезических измерений (определений)	Mt = 0.1 с использованием программного обеспечения КРЕДО ГНСС	-

2. Сведения о частях границ уточняемого земельного участка
с кадастровым номером 83:00:050016:80 :

Обозначение части границ		Горизонтальное проложение (S), м	Описание прохождения части границ	Сведения о согласовании местоположения границ (согласовано/спорное)
от т.	до т.			
1	2	3	4	5
126	127	4.55	-	Согласовано
127	н253У	6.86	-	Согласовано
н253У	128	1.83	-	Согласовано
128	129	17.00	-	Согласовано
129	н269У	1.63	-	Согласовано
н269У	130	6.98	-	Согласовано
130	131	4.63	-	Согласовано
131	1267	9.20	-	Согласовано
1267	1266	11.54	-	Согласовано
1266	1265	4.16	-	Согласовано
1265	1264	11.54	-	Согласовано
1264	126	3.64	-	Согласовано

3. Сведения о характеристиках уточняемого земельного участка
с кадастровым номером 83:00:050016:80 :

№ п/п	Наименование характеристики земельного участка	Значение характеристики
1	2	3
1.	Сведения об адресе земельного участка	-

3. Сведения о характеристиках уточняемого земельного участка с кадастровым номером 83:00:050016:80 :		
№ п/п	Наименование характеристики земельного участка	Значение характеристики
1	2	3
1.1.	Сведения об ином месте нахождения земельного участка, не являющегося объектом адресации, в структурированном виде	-
1.2.	Дополнительные сведения о месте нахождения земельного участка	-
2.	Площадь земельного участка $\pm$ величина погрешности определения (вычисления) площади ($P \pm \Delta P$), м2	177 ± 5
3.	Формула, примененная для вычисления предельной погрешности определения площади земельного участка, с подставленными значениями и итоговые (вычисленные) значения (ΔP), м2	$\Delta P = 3.5 * M_t * \sqrt{P} = 3.5 * 0,1 * \sqrt{177} = 5$
4.	Площадь земельного участка согласно сведениям Единого государственного реестра недвижимости ($R_{\text{кад}}$), м2	177
5.	Оценка расхождения P и $R_{\text{кад}}$ ($P - R_{\text{кад}}$), м2	-
6.	Предельные минимальный и максимальный размеры земельного участка ($R_{\text{мин}}$ и $R_{\text{макс}}$), м2	- -
7.	Вид (виды) разрешенного использования	-
7.1.	Дополнительные сведения об использовании земельного участка	-
8.	Кадастровый или иной государственный учетный номер (инвентарный) здания, сооружения, объекта незавершенного строительства, расположенного на земельном участке	83:00:050016:270 83:00:050016:273 83:00:050016:274
9.	Сведения о земельных участках (землях общего пользования, территории общего пользования), посредством которых обеспечивается доступ	Земли общего пользования
10.	Иные сведения	Аренда
4. Пояснения к сведениям об уточняемом земельном участке с кадастровым номером 83:00:050016:80 :		
1.	-	

Сведения об уточняемых земельных участках

1. Сведения о характерных точках границы уточняемого земельного участка с кадастровым номером 83:00:050016:81 :

Система координат МСК-83, зона 5						Зона № 5	
Обозначение характерных точек границ	Координаты, м				Метод определения координат	Формулы, примененные для расчета средней квадратической погрешности определения координат характерных точек границ (Mt), с подставленными в такие формулы значениями и итоговые (вычисленные) значения Mt, м	Описание закрепле ния точки
	содержатся в Едином государственном реестре недвижимости		определены в результате выполнения комплексных кадастровых работ				
	X	Y	X	Y			
1	2	3	4	5	6	7	8
132	8454.66	8136.96	998591.27	5271739.28	Метод спутниковых геодезических измерений (определений)	Mt = 0.1 с использованием программного обеспечения КРЕДО ГНСС	-
133	8423.54	8151.95	998565.59	5271750.14	Метод спутниковых геодезических измерений (определений)	Mt = 0.1 с использованием программного обеспечения КРЕДО ГНСС	-
134	8401.41	8105.97	998559.33	5271752.79	Метод спутниковых геодезических измерений (определений)	Mt = 0.1 с использованием программного обеспечения КРЕДО ГНСС	-
135	8432.95	8091.90	998539.65	5271705.82	Метод спутниковых геодезических измерений (определений)	Mt = 0.1 с использованием программного обеспечения КРЕДО ГНСС	-
н371У	-	-	998571.83	5271693.27	Метод спутниковых геодезических измерений (определений)	Mt = 0.1 с использованием программного обеспечения КРЕДО ГНСС	-
132	8454.66	8136.96	998591.27	5271739.28	Метод спутниковых геодезических измерений (определений)	Mt = 0.1 с использованием программного обеспечения КРЕДО ГНСС	-

2. Сведения о частях границ уточняемого земельного участка с кадастровым номером 83:00:050016:81 :

Обозначение части границ		Горизонтальное проложение (S), м	Описание прохождения части границ	Сведения о согласовании местоположения границ (согласовано/спорное)
от т.	до т.			
1	2	3	4	5
132	133	27.88	-	Согласовано
133	134	6.80	-	Согласовано
134	135	50.93	-	Согласовано
135	н371У	34.54	-	Согласовано
н371У	132	49.95	-	Согласовано

3. Сведения о характеристиках уточняемого земельного участка с кадастровым номером 83:00:050016:81 :		
№ п/п	Наименование характеристики земельного участка	Значение характеристики
1	2	3
1.	Сведения об адресе земельного участка	-
1.1.	Сведения об ином месте нахождения земельного участка, не являющегося объектом адресации, в структурированном виде	-
1.2.	Дополнительные сведения о месте нахождения земельного участка	-
2.	Площадь земельного участка $\pm$ величина погрешности определения (вычисления) площади ($P \pm \Delta P$), м ²	1745 $\pm$ 15
3.	Формула, примененная для вычисления предельной погрешности определения площади земельного участка, с подставленными значениями и итоговые (вычисленные) значения (ΔP), м ²	$\Delta P = 3.5 * M_t * \sqrt{P} = 3.5 * 0,1 * \sqrt{1745} = 15$
4.	Площадь земельного участка согласно сведениям Единого государственного реестра недвижимости (Р _{кад}), м ²	1745
5.	Оценка расхождения Р и Р _{кад} (Р - Р _{кад}), м ²	-
6.	Предельные минимальный и максимальный размеры земельного участка (Р _{мин} и Р _{макс}), м ²	- -
7.	Вид (виды) разрешенного использования	-
7.1.	Дополнительные сведения об использовании земельного участка	-
8.	Кадастровый или иной государственный учетный номер (инвентарный) здания, сооружения, объекта незавершенного строительства, расположенного на земельном участке	83:00:050016:573
9.	Сведения о земельных участках (землях общего пользования, территории общего пользования), посредством которых обеспечивается доступ	Земли общего пользования
10.	Иные сведения	Ипотека. Аренда
4. Пояснения к сведениям об уточняемом земельном участке с кадастровым номером 83:00:050016:81 :		
1.	-	

Сведения об уточняемых земельных участках

1. Сведения о характерных точках границы уточняемого земельного участка с кадастровым номером 83:00:050016:87 :

Система координат МСК-83, зона 5							Зона № 5
Обозначение характерных точек границ	Координаты, м				Метод определения координат	Формулы, примененные для расчета средней квадратической погрешности определения координат характерных точек границ (Mt), с подставленными в такие формулы значениями и итоговые (вычисленные) значения Mt, м	Описание закрепле ния точки
	содержатся в Едином государственном реестре недвижимости		определены в результате выполнения комплексных кадастровых работ				
	X	Y	X	Y			
1	2	3	4	5	6	7	8
134	8401.41	8105.97	998539.65	5271705.82	Метод спутниковых геодезических измерений (определений)	Mt = 0.1 с использованием программного обеспечения КРЕДО ГНСС	-
136	8394.87	8109.10	998532.92	5271708.64	Метод спутниковых геодезических измерений (определений)	Mt = 0.1 с использованием программного обеспечения КРЕДО ГНСС	-
137	8374.99	8059.94	998515.46	5271658.52	Метод спутниковых геодезических измерений (определений)	Mt = 0.1 с использованием программного обеспечения КРЕДО ГНСС	-
138	8409.93	8044.07	998551.04	5271644.40	Метод спутниковых геодезических измерений (определений)	Mt = 0.1 с использованием программного обеспечения КРЕДО ГНСС	-
135	8432.95	8091.90	998571.83	5271693.27	Метод спутниковых геодезических измерений (определений)	Mt = 0.1 с использованием программного обеспечения КРЕДО ГНСС	-
134	8401.41	8105.97	998539.65	5271705.82	Метод спутниковых геодезических измерений (определений)	Mt = 0.1 с использованием программного обеспечения КРЕДО ГНСС	-

2. Сведения о частях границ уточняемого земельного участка с кадастровым номером 83:00:050016:87 :

Обозначение части границ		Горизонтальное проложение (S), м	Описание прохождения части границ	Сведения о согласовании местоположения границ (согласовано/спорное)
от т.	до т.			
1	2	3	4	5
134	136	7.30	-	Согласовано
136	137	53.07	-	Согласовано
137	138	38.28	-	Согласовано
138	135	53.11	-	Согласовано
135	134	34.54	-	Согласовано

3. Сведения о характеристиках уточняемого земельного участка с кадастровым номером 83:00:050016:87 :		
№ п/п	Наименование характеристики земельного участка	Значение характеристики
1	2	3
1.	Сведения об адресе земельного участка	-
1.1.	Сведения об ином месте нахождения земельного участка, не являющегося объектом адресации, в структурированном виде	-
1.2.	Дополнительные сведения о месте нахождения земельного участка	-
2.	Площадь земельного участка $\pm$ величина погрешности определения (вычисления) площади ($P \pm \Delta P$), м ²	2122 ± 16
3.	Формула, примененная для вычисления предельной погрешности определения площади земельного участка, с подставленными значениями и итоговые (вычисленные) значения (ΔP), м ²	$\Delta P = 3.5 * M_t * \sqrt{P} = 3.5 * 0,1 * \sqrt{2122} = 16$
4.	Площадь земельного участка согласно сведениям Единого государственного реестра недвижимости (Ркад), м ²	2122
5.	Оценка расхождения Р и Ркад ($P - P_{кад}$), м ²	-
6.	Предельные минимальный и максимальный размеры земельного участка ($P_{мин}$ и $P_{макс}$), м ²	- -
7.	Вид (виды) разрешенного использования	-
7.1.	Дополнительные сведения об использовании земельного участка	-
8.	Кадастровый или иной государственный учетный номер (инвентарный) здания, сооружения, объекта незавершенного строительства, расположенного на земельном участке	83:00:050016:159 83:00:050016:305
9.	Сведения о земельных участках (землях общего пользования, территории общего пользования), посредством которых обеспечивается доступ	Земли общего пользования
10.	Иные сведения	Аренда
4. Пояснения к сведениям об уточняемом земельном участке с кадастровым номером 83:00:050016:87 :		
1.	-	

Сведения об уточняемых земельных участках

1. Сведения о характерных точках границы уточняемого земельного участка с кадастровым номером 83:00:050016:89 :

Система координат МСК-83, зона 5							Зона № 5
Обозначение характерных точек границ	Координаты, м				Метод определения координат	Формулы, примененные для расчета средней квадратической погрешности определения координат характерных точек границ (Mt), с подставленными в такие формулы значениями и итоговые (вычисленные) значения Mt, м	Описание закрепле ния точки
	содержатся в Едином государственном реестре недвижимости		определены в результате выполнения комплексных кадастровых работ				
	X	Y	X	Y			
1	2	3	4	5	6	7	8
139	8238.38	8223.96	998371.55	5271815.25	Метод спутниковых геодезических измерений (определений)	Mt = 0.1 с использованием программного обеспечения КРЕДО ГНСС	-
140	8231.49	8209.06	998370.93	5271815.51	Метод спутниковых геодезических измерений (определений)	Mt = 0.1 с использованием программного обеспечения КРЕДО ГНСС	-
141	8258.90	8196.38	998367.46	5271806.60	Метод спутниковых геодезических измерений (определений)	Mt = 0.1 с использованием программного обеспечения КРЕДО ГНСС	-
142	8265.79	8211.28	998365.00	5271800.40	Метод спутниковых геодезических измерений (определений)	Mt = 0.1 с использованием программного обеспечения КРЕДО ГНСС	-
н372У	-	-	998392.70	5271789.19	Метод спутниковых геодезических измерений (определений)	Mt = 0.1 с использованием программного обеспечения КРЕДО ГНСС	-
н373У	-	-	998398.60	5271803.76	Метод спутниковых геодезических измерений (определений)	Mt = 0.1 с использованием программного обеспечения КРЕДО ГНСС	-
1431	-	-	998398.83	5271804.32	Метод спутниковых геодезических измерений (определений)	Mt = 0.1 с использованием программного обеспечения КРЕДО ГНСС	-
1430	-	-	998399.05	5271804.87	Метод спутниковых геодезических измерений (определений)	Mt = 0.1 с использованием программного обеспечения КРЕДО ГНСС	-
139	8238.38	8223.96	998371.55	5271815.25	Метод спутниковых геодезических измерений (определений)	Mt = 0.1 с использованием программного обеспечения КРЕДО ГНСС	-

2. Сведения о частях границ уточняемого земельного участка с кадастровым номером 83:00:050016:89 :				
Обозначение части границ		Горизонтальное проложение (S), м	Описание прохождения части границ	Сведения о согласовании местоположения границ (согласовано/спорное)
от т.	до т.			
1	2	3	4	5
139	140	0.67	-	Согласовано
140	141	9.56	-	Согласовано
141	142	6.67	-	Согласовано
142	н372У	29.88	-	Согласовано
н372У	н373У	15.72	-	Согласовано
н373У	1431	0.61	-	Согласовано
1431	1430	0.59	-	Согласовано
1430	139	29.39	-	Согласовано
3. Сведения о характеристиках уточняемого земельного участка с кадастровым номером 83:00:050016:89 :				
№ п/п	Наименование характеристики земельного участка		Значение характеристики	
1	2		3	
1.	Сведения об адресе земельного участка		-	
1.1.	Сведения об ином месте нахождения земельного участка, не являющегося объектом адресации, в структурированном виде		-	
1.2.	Дополнительные сведения о месте нахождения земельного участка		-	
2.	Площадь земельного участка ± величина погрешности определения (вычисления) площади (Р ± ΔР), м2		496 ± 8	
3.	Формула, примененная для вычисления предельной погрешности определения площади земельного участка, с подставленными значениями и итоговые (вычисленные) значения (ΔР), м2		ΔР=3.5*Мт*√Р=3.5*0,1*√496=8	
4.	Площадь земельного участка согласно сведениям Единого государственного реестра недвижимости (Ркад), м2		496	
5.	Оценка расхождения Р и Ркад (Р - Ркад), м2		-	
6.	Предельные минимальный и максимальный размеры земельного участка (Рмин и Рмакс), м2		400 1500	
7.	Вид (виды) разрешенного использования		-	
7.1.	Дополнительные сведения об использовании земельного участка		-	
8.	Кадастровый или иной государственный учетный номер (инвентарный) здания, сооружения, объекта незавершенного строительства, расположенного на земельном участке		83:00:050016:629 83:00:050016:635 83:00:050016:563	
9.	Сведения о земельных участках (землях общего пользования, территории общего пользования), посредством которых обеспечивается доступ		83:00:050016:651 (земельный участок общего пользования)	
10.	Иные сведения		-	
4. Пояснения к сведениям об уточняемом земельном участке с кадастровым номером 83:00:050016:89 :				
1.	-			

Сведения об уточняемых земельных участках

1. Сведения о характерных точках границы уточняемого земельного участка с кадастровым номером 83:00:050016:91 :

Система координат МСК-83, зона 5						Зона № 5	
Обозначение характерных точек границ	Координаты, м				Метод определения координат	Формулы, примененные для расчета средней квадратической погрешности определения координат характерных точек границ (Mt), с подставленными в такие формулы значениями и итоговые (вычисленные) значения Mt, м	Описание закрепле ния точки
	содержатся в Едином государственном реестре недвижимости		определены в результате выполнения комплексных кадастровых работ				
	X	Y	X	Y			
1	2	3	4	5	6	7	8
140	8231.49	8209.06	998365.00	5271800.40	Метод спутниковых геодезических измерений (определений)	Mt = 0.1 с использованием программного обеспечения КРЕДО ГНСС	-
143	8223.80	8192.44	998357.81	5271783.44	Метод спутниковых геодезических измерений (определений)	Mt = 0.1 с использованием программного обеспечения КРЕДО ГНСС	-
144	8251.21	8179.76	998385.81	5271772.11	Метод спутниковых геодезических измерений (определений)	Mt = 0.1 с использованием программного обеспечения КРЕДО ГНСС	-
141	8258.90	8196.38	998392.70	5271789.19	Метод спутниковых геодезических измерений (определений)	Mt = 0.1 с использованием программного обеспечения КРЕДО ГНСС	-
140	8231.49	8209.06	998365.00	5271800.40	Метод спутниковых геодезических измерений (определений)	Mt = 0.1 с использованием программного обеспечения КРЕДО ГНСС	-

2. Сведения о частях границ уточняемого земельного участка с кадастровым номером 83:00:050016:91 :

Обозначение части границ		Горизонтальное проложение (S), м	Описание прохождения части границ	Сведения о согласовании местоположения границ (согласовано/спорное)
от т.	до т.			
1	2	3	4	5
140	143	18.42	-	Согласовано
143	144	30.21	-	Согласовано
144	141	18.42	-	Согласовано
141	140	29.88	-	Согласовано

3. Сведения о характеристиках уточняемого земельного участка с кадастровым номером 83:00:050016:91 :

№ п/п	Наименование характеристики земельного участка	Значение характеристики
1	2	3
1.	Сведения об адресе земельного участка	-

3. Сведения о характеристиках уточняемого земельного участка с кадастровым номером 83:00:050016:91 :		
№ п/п	Наименование характеристики земельного участка	Значение характеристики
1	2	3
1.1.	Сведения об ином месте нахождения земельного участка, не являющегося объектом адресации, в структурированном виде	-
1.2.	Дополнительные сведения о месте нахождения земельного участка	-
2.	Площадь земельного участка $\pm$ величина погрешности определения (вычисления) площади ($P \pm \Delta P$), м2	553 ± 8
3.	Формула, примененная для вычисления предельной погрешности определения площади земельного участка, с подставленными значениями и итоговые (вычисленные) значения (ΔP), м2	$\Delta P = 3.5 * M_t * \sqrt{P} = 3.5 * 0,1 * \sqrt{553} = 8$
4.	Площадь земельного участка согласно сведениям Единого государственного реестра недвижимости ($R_{\text{кад}}$), м2	553
5.	Оценка расхождения P и $R_{\text{кад}}$ ($P - R_{\text{кад}}$), м2	-
6.	Предельные минимальный и максимальный размеры земельного участка ($R_{\text{мин}}$ и $R_{\text{макс}}$), м2	400 1500
7.	Вид (виды) разрешенного использования	-
7.1.	Дополнительные сведения об использовании земельного участка	-
8.	Кадастровый или иной государственный учетный номер (инвентарный) здания, сооружения, объекта незавершенного строительства, расположенного на земельном участке	83:00:050016:649 83:00:050016:635
9.	Сведения о земельных участках (землях общего пользования, территории общего пользования), посредством которых обеспечивается доступ	83:00:050016:651 (земельный участок общего пользования)
10.	Иные сведения	-
4. Пояснения к сведениям об уточняемом земельном участке с кадастровым номером 83:00:050016:91 :		
1.	-	

Сведения об уточняемых земельных участках

1. Сведения о характерных точках границы уточняемого земельного участка с кадастровым номером 83:00:050016:94 :

Система координат МСК-83, зона 5						Зона № 5	
Обозначение характерных точек границ	Координаты, м				Метод определения координат	Формулы, примененные для расчета средней квадратической погрешности определения координат характерных точек границ (Mt), с подставленными в такие формулы значениями и итоговые (вычисленные) значения Mt, м	Описание закрепле ния точки
	содержатся в Едином государственном реестре недвижимости		определены в результате выполнения комплексных кадастровых работ				
	X	Y	X	Y			
1	2	3	4	5	6	7	8
47	8188.20	8236.71	998321.41	5271826.01	Метод спутниковых геодезических измерений (определений)	Mt = 0.1 с использованием программного обеспечения КРЕДО ГНСС	-
54	8189.99	8235.91	998324.23	5271824.99	Метод спутниковых геодезических измерений (определений)	Mt = 0.1 с использованием программного обеспечения КРЕДО ГНСС	-
175	8192.73	8234.69	998325.44	5271828.32	Метод спутниковых геодезических измерений (определений)	Mt = 0.1 с использованием программного обеспечения КРЕДО ГНСС	-
176	8194.18	8237.93	998320.76	5271830.01	Метод спутниковых геодезических измерений (определений)	Mt = 0.1 с использованием программного обеспечения КРЕДО ГНСС	-
177	8189.64	8239.95	998315.12	5271832.04	Метод спутниковых геодезических измерений (определений)	Mt = 0.1 с использованием программного обеспечения КРЕДО ГНСС	-
178	8184.15	8242.39	998313.90	5271828.71	Метод спутниковых геодезических измерений (определений)	Mt = 0.1 с использованием программного обеспечения КРЕДО ГНСС	-
48	8182.70	8239.15	-	-	-	-	-
47	8188.20	8236.71	998321.41	5271826.01	Метод спутниковых геодезических измерений (определений)	Mt = 0.1 с использованием программного обеспечения КРЕДО ГНСС	-

2. Сведения о частях границ уточняемого земельного участка с кадастровым номером 83:00:050016:94 :

Обозначение части границ		Горизонтальное проложение (S), м	Описание прохождения части границ	Сведения о согласовании местоположения границ (согласовано/спорное)
от т.	до т.			
1	2	3	4	5
47	54	3.00	-	Согласовано
54	175	3.54	-	Согласовано
175	176	4.98	-	Согласовано

2. Сведения о частях границ уточняемого земельного участка с кадастровым номером 83:00:050016:94 :				
Обозначение части границ		Горизонтальное проложение (S), м	Описание прохождения части границ	Сведения о согласовании местоположения границ (согласовано/спорное)
от т.	до т.			
1	2	3	4	5
176	177	5.99	-	Согласовано
177	178	3.55	-	Согласовано
178	47	7.98	-	Согласовано
3. Сведения о характеристиках уточняемого земельного участка с кадастровым номером 83:00:050016:94 :				
№ п/п	Наименование характеристики земельного участка		Значение характеристики	
1	2		3	
1.	Сведения об адресе земельного участка		-	
1.1.	Сведения об ином месте нахождения земельного участка, не являющегося объектом адресации, в структурированном виде		-	
1.2.	Дополнительные сведения о месте нахождения земельного участка		-	
2.	Площадь земельного участка ± величина погрешности определения (вычисления) площади ($P \pm \Delta P$), м ²		39 ± 2	
3.	Формула, примененная для вычисления предельной погрешности определения площади земельного участка, с подставленными значениями и итоговые (вычисленные) значения (ΔP), м ²		$\Delta P = 3.5 * M_t * \sqrt{P} = 3.5 * 0,1 * \sqrt{39} = 2$	
4.	Площадь земельного участка согласно сведениям Единого государственного реестра недвижимости (Р _{кад}), м ²		39	
5.	Оценка расхождения Р и Р _{кад} ($P - P_{кад}$), м ²		-	
6.	Предельные минимальный и максимальный размеры земельного участка (Р _{мин} и Р _{макс}), м ²		- -	
7.	Вид (виды) разрешенного использования		-	
7.1.	Дополнительные сведения об использовании земельного участка		-	
8.	Кадастровый или иной государственный учетный номер (инвентарный) здания, сооружения, объекта незавершенного строительства, расположенного на земельном участке		83:00:050016:288	
9.	Сведения о земельных участках (землях общего пользования, территории общего пользования), посредством которых обеспечивается доступ		Земли общего пользования	
10.	Иные сведения		Аренда	
4. Пояснения к сведениям об уточняемом земельном участке с кадастровым номером 83:00:050016:94 :				
1.	-			

Сведения об уточняемых земельных участках

1. Сведения о характерных точках границы уточняемого земельного участка с кадастровым номером 83:00:050016:97 :

Система координат МСК-83, зона 5						Зона № 5	
Обозначение характерных точек границ	Координаты, м				Метод определения координат	Формулы, примененные для расчета средней квадратической погрешности определения координат характерных точек границ (Mt), с подставленными в такие формулы значениями и итоговые (вычисленные) значения Mt, м	Описание закрепле ния точки
	содержатся в Едином государственном реестре недвижимости		определены в результате выполнения комплексных кадастровых работ				
	X	Y	X	Y			
1	2	3	4	5	6	7	8
140	8231.49	8209.06	998365.00	5271800.40	Метод спутниковых геодезических измерений (определений)	Mt = 0.1 с использованием программного обеспечения КРЕДО ГНСС	-
179	8234.30	8215.13	998367.46	5271806.60	Метод спутниковых геодезических измерений (определений)	Mt = 0.1 с использованием программного обеспечения КРЕДО ГНСС	-
180	8213.09	8224.88	998345.43	5271814.89	Метод спутниковых геодезических измерений (определений)	Mt = 0.1 с использованием программного обеспечения КРЕДО ГНСС	-
181	8203.36	8202.01	998336.92	5271791.99	Метод спутниковых геодезических измерений (определений)	Mt = 0.1 с использованием программного обеспечения КРЕДО ГНСС	-
143	8223.80	8192.44	998357.81	5271783.44	Метод спутниковых геодезических измерений (определений)	Mt = 0.1 с использованием программного обеспечения КРЕДО ГНСС	-
140	8231.49	8209.06	998365.00	5271800.40	Метод спутниковых геодезических измерений (определений)	Mt = 0.1 с использованием программного обеспечения КРЕДО ГНСС	-

2. Сведения о частях границ уточняемого земельного участка с кадастровым номером 83:00:050016:97 :

Обозначение части границ		Горизонтальное проложение (S), м	Описание прохождения части границ	Сведения о согласовании местоположения границ (согласовано/спорное)
от т.	до т.			
1	2	3	4	5
140	179	6.67	-	Согласовано
179	180	23.54	-	Согласовано
180	181	24.43	-	Согласовано
181	143	22.57	-	Согласовано
143	140	18.42	-	Согласовано

3. Сведения о характеристиках уточняемого земельного участка с кадастровым номером 83:00:050016:97 :		
№ п/п	Наименование характеристики земельного участка	Значение характеристики
1	2	3
1.	Сведения об адресе земельного участка	-
1.1.	Сведения об ином месте нахождения земельного участка, не являющегося объектом адресации, в структурированном виде	-
1.2.	Дополнительные сведения о месте нахождения земельного участка	-
2.	Площадь земельного участка $\pm$ величина погрешности определения (вычисления) площади ($P \pm \Delta P$), м ²	572 ± 8
3.	Формула, примененная для вычисления предельной погрешности определения площади земельного участка, с подставленными значениями и итоговые (вычисленные) значения (ΔP), м ²	$\Delta P = 3.5 * M_t * \sqrt{P} = 3.5 * 0,1 * \sqrt{572} = 8$
4.	Площадь земельного участка согласно сведениям Единого государственного реестра недвижимости ($R_{\text{кад}}$), м ²	572
5.	Оценка расхождения P и $R_{\text{кад}}$ ($P - R_{\text{кад}}$), м ²	-
6.	Предельные минимальный и максимальный размеры земельного участка ($R_{\text{мин}}$ и $R_{\text{макс}}$), м ²	400 1500
7.	Вид (виды) разрешенного использования	-
7.1.	Дополнительные сведения об использовании земельного участка	-
8.	Кадастровый или иной государственный учетный номер (инвентарный) здания, сооружения, объекта незавершенного строительства, расположенного на земельном участке	83:00:050016:304
9.	Сведения о земельных участках (землях общего пользования, территории общего пользования), посредством которых обеспечивается доступ	Земли общего пользования
10.	Иные сведения	-
4. Пояснения к сведениям об уточняемом земельном участке с кадастровым номером 83:00:050016:97 :		
1.	-	

Сведения об уточняемых земельных участках

1. Сведения о характерных точках границы уточняемого земельного участка с кадастровым номером 83:00:050016:100 :

Система координат МСК-83, зона 5						Зона № 5	
Обозначение характерных точек границ	Координаты, м				Метод определения координат	Формулы, примененные для расчета средней квадратической погрешности определения координат характерных точек границ (Mt), с подставленными в такие формулы значениями и итоговые (вычисленные) значения Mt, м	Описание закрепле ния точки
	содержатся в Едином государственном реестре недвижимости		определены в результате выполнения комплексных работ кадастровых работ				
	X	Y	X	Y			
1	2	3	4	5	6	7	8
182	8022.43	8348.32	998149.13	5271929.32	Метод спутниковых геодезических измерений (определений)	Mt = 0.1 с использованием программного обеспечения КРЕДО ГНСС	-
183	8022.19	8348.38	998148.89	5271929.37	Метод спутниковых геодезических измерений (определений)	Mt = 0.1 с использованием программного обеспечения КРЕДО ГНСС	-
184	8021.60	8348.81	998148.28	5271929.77	Метод спутниковых геодезических измерений (определений)	Mt = 0.1 с использованием программного обеспечения КРЕДО ГНСС	-
185	8019.04	8350.18	998145.65	5271931.01	Метод спутниковых геодезических измерений (определений)	Mt = 0.1 с использованием программного обеспечения КРЕДО ГНСС	-
186	8016.76	8351.76	998143.30	5271932.48	Метод спутниковых геодезических измерений (определений)	Mt = 0.1 с использованием программного обеспечения КРЕДО ГНСС	-
187	8015.93	8352.49	998142.43	5271933.17	Метод спутниковых геодезических измерений (определений)	Mt = 0.1 с использованием программного обеспечения КРЕДО ГНСС	-
188	8014.64	8353.75	998141.08	5271934.36	Метод спутниковых геодезических измерений (определений)	Mt = 0.1 с использованием программного обеспечения КРЕДО ГНСС	-
189	8014.42	8354.11	998140.84	5271934.71	Метод спутниковых геодезических измерений (определений)	Mt = 0.1 с использованием программного обеспечения КРЕДО ГНСС	-
190	8013.63	8354.85	998140.02	5271935.41	Метод спутниковых геодезических измерений (определений)	Mt = 0.1 с использованием программного обеспечения КРЕДО ГНСС	-
191	8013.15	8355.43	998139.52	5271935.97	Метод спутниковых геодезических измерений (определений)	Mt = 0.1 с использованием программного обеспечения КРЕДО ГНСС	-

1. Сведения о характерных точках границы уточняемого земельного участка с кадастровым номером 83:00:050016:100 :							
Система координат МСК-83, зона 5						Зона № 5	
Обозначение характерных точек границ	Координаты, м				Метод определения координат	Формулы, примененные для расчета средней квадратической погрешности определения координат характерных точек границ (Mt), с подставленными в такие формулы значениями и итоговые (вычисленные) значения Mt, м	Описание закрепле ния точки
	содержатся в Едином государственном реестре недвижимости		определены в результате выполнения комплексных кадастровых работ				
	X	Y	X	Y			
1	2	3	4	5	6	7	8
192	8012.39	8356.56	998138.70	5271937.06	Метод спутниковых геодезических измерений (определений)	Mt = 0.1 с использованием программного обеспечения КРЕДО ГНСС	-
193	8011.34	8357.90	998137.59	5271938.35	Метод спутниковых геодезических измерений (определений)	Mt = 0.1 с использованием программного обеспечения КРЕДО ГНСС	-
194	8011.19	8358.25	998137.42	5271938.69	Метод спутниковых геодезических измерений (определений)	Mt = 0.1 с использованием программного обеспечения КРЕДО ГНСС	-
195	8010.09	8359.77	998136.25	5271940.16	Метод спутниковых геодезических измерений (определений)	Mt = 0.1 с использованием программного обеспечения КРЕДО ГНСС	-
196	8009.55	8360.71	998135.66	5271941.07	Метод спутниковых геодезических измерений (определений)	Mt = 0.1 с использованием программного обеспечения КРЕДО ГНСС	-
197	8008.18	8362.54	998134.20	5271942.83	Метод спутниковых геодезических измерений (определений)	Mt = 0.1 с использованием программного обеспечения КРЕДО ГНСС	-
198	8006.82	8364.59	998132.73	5271944.81	Метод спутниковых геодезических измерений (определений)	Mt = 0.1 с использованием программного обеспечения КРЕДО ГНСС	-
199	8006.45	8365.02	998132.34	5271945.22	Метод спутниковых геодезических измерений (определений)	Mt = 0.1 с использованием программного обеспечения КРЕДО ГНСС	-
200	8005.57	8366.41	998131.39	5271946.57	Метод спутниковых геодезических измерений (определений)	Mt = 0.1 с использованием программного обеспечения КРЕДО ГНСС	-
201	8005.07	8366.95	998130.87	5271947.08	Метод спутниковых геодезических измерений (определений)	Mt = 0.1 с использованием программного обеспечения КРЕДО ГНСС	-
202	8003.30	8368.52	998129.02	5271948.56	Метод спутниковых геодезических измерений (определений)	Mt = 0.1 с использованием программного обеспечения КРЕДО ГНСС	-

1. Сведения о характерных точках границы уточняемого земельного участка с кадастровым номером 83:00:050016:100 :							
Система координат МСК-83, зона 5						Зона № 5	
Обозначение характерных точек границ	Координаты, м				Метод определения координат	Формулы, примененные для расчета средней квадратической погрешности определения координат характерных точек границ (Mt), с подставленными в такие формулы значениями и итоговые (вычисленные) значения Mt, м	Описание закрепле ния точки
	содержатся в Едином государственном реестре недвижимости		определены в результате выполнения комплексных кадастровых работ				
	X	Y	X	Y			
1	2	3	4	5	6	7	8
203	8002.20	8369.16	998127.89	5271949.15	Метод спутниковых геодезических измерений (определений)	Mt = 0.1 с использованием программного обеспечения КРЕДО ГНСС	-
204	8000.00	8370.68	998125.62	5271950.56	Метод спутниковых геодезических измерений (определений)	Mt = 0.1 с использованием программного обеспечения КРЕДО ГНСС	-
205	7998.05	8373.89	998123.52	5271953.67	Метод спутниковых геодезических измерений (определений)	Mt = 0.1 с использованием программного обеспечения КРЕДО ГНСС	-
206	7995.43	8378.80	998120.65	5271958.45	Метод спутниковых геодезических измерений (определений)	Mt = 0.1 с использованием программного обеспечения КРЕДО ГНСС	-
207	7994.41	8381.08	998119.53	5271960.67	Метод спутниковых геодезических измерений (определений)	Mt = 0.1 с использованием программного обеспечения КРЕДО ГНСС	-
208	7993.31	8383.79	998118.30	5271963.32	Метод спутниковых геодезических измерений (определений)	Mt = 0.1 с использованием программного обеспечения КРЕДО ГНСС	-
209	7991.28	8389.38	998116.00	5271968.82	Метод спутниковых геодезических измерений (определений)	Mt = 0.1 с использованием программного обеспечения КРЕДО ГНСС	-
210	7991.09	8389.72	998115.79	5271969.14	Метод спутниковых геодезических измерений (определений)	Mt = 0.1 с использованием программного обеспечения КРЕДО ГНСС	-
211	7990.97	8389.92	998115.65	5271969.34	Метод спутниковых геодезических измерений (определений)	Mt = 0.1 с использованием программного обеспечения КРЕДО ГНСС	-
212	7990.77	8390.31	998115.44	5271969.72	Метод спутниковых геодезических измерений (определений)	Mt = 0.1 с использованием программного обеспечения КРЕДО ГНСС	-
213	7990.26	8391.41	998114.87	5271970.79	Метод спутниковых геодезических измерений (определений)	Mt = 0.1 с использованием программного обеспечения КРЕДО ГНСС	-

1. Сведения о характерных точках границы уточняемого земельного участка с кадастровым номером 83:00:050016:100 :							
Система координат МСК-83, зона 5						Зона № 5	
Обозначение характерных точек границ	Координаты, м				Метод определения координат	Формулы, примененные для расчета средней квадратической погрешности определения координат характерных точек границ (Mt), с подставленными в такие формулы значениями и итоговые (вычисленные) значения Mt, м	Описание закрепле ния точки
	содержатся в Едином государственном реестре недвижимости		определены в результате выполнения комплексных кадастровых работ				
	X	Y	X	Y			
1	2	3	4	5	6	7	8
214	7989.84	8392.85	998114.39	5271972.21	Метод спутниковых геодезических измерений (определений)	Mt = 0.1 с использованием программного обеспечения КРЕДО ГНСС	-
215	7988.93	8396.03	998113.32	5271975.34	Метод спутниковых геодезических измерений (определений)	Mt = 0.1 с использованием программного обеспечения КРЕДО ГНСС	-
216	7988.55	8397.04	998112.89	5271976.32	Метод спутниковых геодезических измерений (определений)	Mt = 0.1 с использованием программного обеспечения КРЕДО ГНСС	-
217	7988.34	8397.38	998112.67	5271976.66	Метод спутниковых геодезических измерений (определений)	Mt = 0.1 с использованием программного обеспечения КРЕДО ГНСС	-
218	7988.34	8398.06	998112.63	5271977.34	Метод спутниковых геодезических измерений (определений)	Mt = 0.1 с использованием программного обеспечения КРЕДО ГНСС	-
219	7988.06	8398.82	998112.31	5271978.09	Метод спутниковых геодезических измерений (определений)	Mt = 0.1 с использованием программного обеспечения КРЕДО ГНСС	-
220	7986.54	8403.39	998110.57	5271982.57	Метод спутниковых геодезических измерений (определений)	Mt = 0.1 с использованием программного обеспечения КРЕДО ГНСС	-
221	7985.84	8405.00	998109.79	5271984.15	Метод спутниковых геодезических измерений (определений)	Mt = 0.1 с использованием программного обеспечения КРЕДО ГНСС	-
222	7984.02	8409.49	998107.76	5271988.54	Метод спутниковых геодезических измерений (определений)	Mt = 0.1 с использованием программного обеспечения КРЕДО ГНСС	-
223	7983.62	8410.76	998107.30	5271989.79	Метод спутниковых геодезических измерений (определений)	Mt = 0.1 с использованием программного обеспечения КРЕДО ГНСС	-
224	7982.73	8415.25	998106.18	5271994.23	Метод спутниковых геодезических измерений (определений)	Mt = 0.1 с использованием программного обеспечения КРЕДО ГНСС	-

1. Сведения о характерных точках границы уточняемого земельного участка с кадастровым номером 83:00:050016:100 :							
Система координат МСК-83, зона 5						Зона № 5	
Обозначение характерных точек границ	Координаты, м				Метод определения координат	Формулы, примененные для расчета средней квадратической погрешности определения координат характерных точек границ (Mt), с подставленными в такие формулы значениями и итоговые (вычисленные) значения Mt, м	Описание закрепле ния точки
	содержатся в Едином государственном реестре недвижимости		определены в результате выполнения комплексных кадастровых работ				
	X	Y	X	Y			
1	2	3	4	5	6	7	8
225	7982.05	8418.04	998105.37	5271996.99	Метод спутниковых геодезических измерений (определений)	Mt = 0.1 с использованием программного обеспечения КРЕДО ГНСС	-
226	7981.46	8421.94	998104.59	5272000.86	Метод спутниковых геодезических измерений (определений)	Mt = 0.1 с использованием программного обеспечения КРЕДО ГНСС	-
227	7981.37	8422.19	998104.49	5272001.10	Метод спутниковых геодезических измерений (определений)	Mt = 0.1 с использованием программного обеспечения КРЕДО ГНСС	-
228	7981.31	8422.95	998104.39	5272001.85	Метод спутниковых геодезических измерений (определений)	Mt = 0.1 с использованием программного обеспечения КРЕДО ГНСС	-
229	7980.04	8427.10	998102.91	5272005.94	Метод спутниковых геодезических измерений (определений)	Mt = 0.1 с использованием программного обеспечения КРЕДО ГНСС	-
230	7979.51	8428.60	998102.31	5272007.41	Метод спутниковых геодезических измерений (определений)	Mt = 0.1 с использованием программного обеспечения КРЕДО ГНСС	-
231	7978.66	8431.42	998101.32	5272010.19	Метод спутниковых геодезических измерений (определений)	Mt = 0.1 с использованием программного обеспечения КРЕДО ГНСС	-
232	7978.62	8431.84	998101.27	5272010.61	Метод спутниковых геодезических измерений (определений)	Mt = 0.1 с использованием программного обеспечения КРЕДО ГНСС	-
233	7978.45	8432.35	998101.07	5272011.10	Метод спутниковых геодезических измерений (определений)	Mt = 0.1 с использованием программного обеспечения КРЕДО ГНСС	-
234	7978.11	8436.67	998100.52	5272015.41	Метод спутниковых геодезических измерений (определений)	Mt = 0.1 с использованием программного обеспечения КРЕДО ГНСС	-
235	7978.11	8437.18	998100.49	5272015.92	Метод спутниковых геодезических измерений (определений)	Mt = 0.1 с использованием программного обеспечения КРЕДО ГНСС	-

1. Сведения о характерных точках границы уточняемого земельного участка с кадастровым номером 83:00:050016:100 :							
Система координат МСК-83, зона 5						Зона № 5	
Обозначение характерных точек границ	Координаты, м				Метод определения координат	Формулы, примененные для расчета средней квадратической погрешности определения координат характерных точек границ (Mt), с подставленными в такие формулы значениями и итоговые (вычисленные) значения Mt, м	Описание закрепле ния точки
	содержатся в Едином государственном реестре недвижимости		определены в результате выполнения комплексных кадастровых работ				
	X	Y	X	Y			
1	2	3	4	5	6	7	8
236	7978.20	8437.51	998100.57	5272016.25	Метод спутниковых геодезических измерений (определений)	Mt = 0.1 с использованием программного обеспечения КРЕДО ГНСС	-
237	7978.20	8440.56	998100.36	5272020.49	Метод спутниковых геодезических измерений (определений)	Mt = 0.1 с использованием программного обеспечения КРЕДО ГНСС	-
238	7968.12	8440.47	998091.18	5272019.32	Метод спутниковых геодезических измерений (определений)	Mt = 0.1 с использованием программного обеспечения КРЕДО ГНСС	-
239	7970.01	8425.47	998092.93	5272003.82	Метод спутниковых геодезических измерений (определений)	Mt = 0.1 с использованием программного обеспечения КРЕДО ГНСС	-
240	7973.82	8408.25	998097.57	5271986.81	Метод спутниковых геодезических измерений (определений)	Mt = 0.1 с использованием программного обеспечения КРЕДО ГНСС	-
241	7978.62	8395.49	998102.99	5271974.29	Метод спутниковых геодезических измерений (определений)	Mt = 0.1 с использованием программного обеспечения КРЕДО ГНСС	-
242	7979.43	8392.88	998103.93	5271971.73	Метод спутниковых геодезических измерений (определений)	Mt = 0.1 с использованием программного обеспечения КРЕДО ГНСС	-
243	7980.80	8387.75	998105.55	5271966.67	Метод спутниковых геодезических измерений (определений)	Mt = 0.1 с использованием программного обеспечения КРЕДО ГНСС	-
244	7982.19	8385.11	998107.07	5271964.10	Метод спутниковых геодезических измерений (определений)	Mt = 0.1 с использованием программного обеспечения КРЕДО ГНСС	-
245	7992.53	8363.66	998118.46	5271943.19	Метод спутниковых геодезических измерений (определений)	Mt = 0.1 с использованием программного обеспечения КРЕДО ГНСС	-
246	8006.55	8347.77	998133.26	5271928.02	Метод спутниковых геодезических измерений (определений)	Mt = 0.1 с использованием программного обеспечения КРЕДО ГНСС	-

1. Сведения о характерных точках границы уточняемого земельного участка с кадастровым номером 83:00:050016:100 :							
Система координат МСК-83, зона 5						Зона № 5	
Обозначение характерных точек границ	Координаты, м				Метод определения координат	Формулы, примененные для расчета средней квадратической погрешности определения координат характерных точек границ (Mt), с подставленными в такие формулы значениями и итоговые (вычисленные) значения Mt, м	Описание закрепле ния точки
	содержатся в Едином государственном реестре недвижимости		определены в результате выполнения комплексных кадастровых работ				
	X	Y	X	Y			
1	2	3	4	5	6	7	8
247	8016.93	8339.69	998143.93	5271921.19	Метод спутниковых геодезических измерений (определений)	Mt = 0.1 с использованием программного обеспечения КРЕДО ГНСС	-
182	8022.43	8348.32	998149.13	5271929.32	Метод спутниковых геодезических измерений (определений)	Mt = 0.1 с использованием программного обеспечения КРЕДО ГНСС	-
2. Сведения о частях границ уточняемого земельного участка с кадастровым номером 83:00:050016:100 :							
Обозначение части границ		Горизонтальное проложение (S), м	Описание прохождения части границ	Сведения о согласовании местоположения границ (согласовано/спорное)			
от т.	до т.						
1	2	3	4	5			
182	183	0.25	-	Согласовано			
183	184	0.73	-	Согласовано			
184	185	2.91	-	Согласовано			
185	186	2.77	-	Согласовано			
186	187	1.11	-	Согласовано			
187	188	1.80	-	Согласовано			
188	189	0.42	-	Согласовано			
189	190	1.08	-	Согласовано			
190	191	0.75	-	Согласовано			
191	192	1.36	-	Согласовано			
192	193	1.70	-	Согласовано			
193	194	0.38	-	Согласовано			
194	195	1.88	-	Согласовано			
195	196	1.08	-	Согласовано			
196	197	2.29	-	Согласовано			
197	198	2.47	-	Согласовано			
198	199	0.57	-	Согласовано			
199	200	1.65	-	Согласовано			
200	201	0.73	-	Согласовано			
201	202	2.37	-	Согласовано			
202	203	1.27	-	Согласовано			
203	204	2.67	-	Согласовано			

2. Сведения о частях границ уточняемого земельного участка с кадастровым номером 83:00:050016:100 :				
Обозначение части границ		Горизонтальное проложение (S), м	Описание прохождения части границ	Сведения о согласовании местоположения границ (согласовано/спорное)
от т.	до т.			
1	2	3	4	5
204	205	3.75	-	Согласовано
205	206	5.58	-	Согласовано
206	207	2.49	-	Согласовано
207	208	2.92	-	Согласовано
208	209	5.96	-	Согласовано
209	210	0.38	-	Согласовано
210	211	0.24	-	Согласовано
211	212	0.43	-	Согласовано
212	213	1.21	-	Согласовано
213	214	1.50	-	Согласовано
214	215	3.31	-	Согласовано
215	216	1.07	-	Согласовано
216	217	0.40	-	Согласовано
217	218	0.68	-	Согласовано
218	219	0.82	-	Согласовано
219	220	4.81	-	Согласовано
220	221	1.76	-	Согласовано
221	222	4.84	-	Согласовано
222	223	1.33	-	Согласовано
223	224	4.58	-	Согласовано
224	225	2.88	-	Согласовано
225	226	3.95	-	Согласовано
226	227	0.26	-	Согласовано
227	228	0.76	-	Согласовано
228	229	4.35	-	Согласовано
229	230	1.59	-	Согласовано
230	231	2.95	-	Согласовано
231	232	0.42	-	Согласовано
232	233	0.53	-	Согласовано
233	234	4.34	-	Согласовано
234	235	0.51	-	Согласовано
235	236	0.34	-	Согласовано
236	237	4.25	-	Согласовано
237	238	9.25	-	Согласовано
238	239	15.60	-	Согласовано
239	240	17.63	-	Согласовано
240	241	13.64	-	Согласовано
241	242	2.73	-	Согласовано
242	243	5.31	-	Согласовано

2. Сведения о частях границ уточняемого земельного участка с кадастровым номером 83:00:050016:100 :				
Обозначение части границ		Горизонтальное проложение (S), м	Описание прохождения части границ	Сведения о согласовании местоположения границ (согласовано/спорное)
от т.	до т.			
1	2	3	4	5
243	244	2.99	-	Согласовано
244	245	23.81	-	Согласовано
245	246	21.19	-	Согласовано
246	247	12.67	-	Согласовано
247	182	9.65	-	Согласовано
3. Сведения о характеристиках уточняемого земельного участка с кадастровым номером 83:00:050016:100 :				
№ п/п	Наименование характеристики земельного участка		Значение характеристики	
1	2		3	
1.	Сведения об адресе земельного участка		-	
1.1.	Сведения об ином месте нахождения земельного участка, не являющегося объектом адресации, в структурированном виде		-	
1.2.	Дополнительные сведения о месте нахождения земельного участка		-	
2.	Площадь земельного участка ± величина погрешности определения (вычисления) площади (Р ± ΔР), м2		1108 ± 12	
3.	Формула, примененная для вычисления предельной погрешности определения площади земельного участка, с подставленными значениями и итоговые (вычисленные) значения (ΔР), м2		ΔР=3.5*Мt*√Р=3.5*0,1*√1108=12	
4.	Площадь земельного участка согласно сведениям Единого государственного реестра недвижимости (Ркад), м2		1108	
5.	Оценка расхождения Р и Ркад (Р - Ркад), м2		-	
6.	Предельные минимальный и максимальный размеры земельного участка (Рмин и Рмакс), м2		- -	
7.	Вид (виды) разрешенного использования		-	
7.1.	Дополнительные сведения об использовании земельного участка		-	
8.	Кадастровый или иной государственный учетный номер (инвентарный) здания, сооружения, объекта незавершенного строительства, расположенного на земельном участке		-	
9.	Сведения о земельных участках (землях общего пользования, территории общего пользования), посредством которых обеспечивается доступ		Земли общего пользования	
10.	Иные сведения		Аренда	
4. Пояснения к сведениям об уточняемом земельном участке с кадастровым номером 83:00:050016:100 :				
1.	-			

Сведения об уточняемых земельных участках

1. Сведения о характерных точках границы уточняемого земельного участка с кадастровым номером 83:00:050016:101 :

Система координат МСК-83, зона 5						Зона № 5	
Обозначение характерных точек границ	Координаты, м				Метод определения координат	Формулы, примененные для расчета средней квадратической погрешности определения координат характерных точек границ (Mt), с подставленными в такие формулы значениями и итоговые (вычисленные) значения Mt, м	Описание закрепле ния точки
	содержатся в Едином государственном реестре недвижимости		определены в результате выполнения комплексных кадастровых работ				
	X	Y	X	Y			
1	2	3	4	5	6	7	8
248	8210.79	8230.98	998342.89	5271821.69	Метод спутниковых геодезических измерений (определений)	Mt = 0.1 с использованием программного обеспечения КРЕДО ГНСС	-
249	8204.04	8233.86	998335.78	5271824.40	Метод спутниковых геодезических измерений (определений)	Mt = 0.1 с использованием программного обеспечения КРЕДО ГНСС	-
250	8198.97	8236.00	998331.12	5271826.19	Метод спутниковых геодезических измерений (определений)	Mt = 0.1 с использованием программного обеспечения КРЕДО ГНСС	-
251	8197.40	8232.28	998329.71	5271822.30	Метод спутниковых геодезических измерений (определений)	Mt = 0.1 с использованием программного обеспечения КРЕДО ГНСС	-
252	8202.46	8230.14	998334.41	5271820.55	Метод спутниковых геодезических измерений (определений)	Mt = 0.1 с использованием программного обеспечения КРЕДО ГНСС	-
40	8209.23	8227.27	998341.56	5271817.85	Метод спутниковых геодезических измерений (определений)	Mt = 0.1 с использованием программного обеспечения КРЕДО ГНСС	-
248	8210.79	8230.98	998342.89	5271821.69	Метод спутниковых геодезических измерений (определений)	Mt = 0.1 с использованием программного обеспечения КРЕДО ГНСС	-

2. Сведения о частях границ уточняемого земельного участка с кадастровым номером 83:00:050016:101 :

Обозначение части границ		Горизонтальное проложение (S), м	Описание прохождения части границ	Сведения о согласовании местоположения границ (согласовано/спорное)
от т.	до т.			
1	2	3	4	5
248	249	7.61	-	Согласовано
249	250	4.99	-	Согласовано
250	251	4.14	-	Согласовано
251	252	5.02	-	Согласовано

2. Сведения о частях границ уточняемого земельного участка с кадастровым номером 83:00:050016:101 :				
Обозначение части границ		Горизонтальное проложение (S), м	Описание прохождения части границ	Сведения о согласовании местоположения границ (согласовано/спорное)
от т.	до т.			
1	2	3	4	5
252	40	7.64	-	Согласовано
40	248	4.06	-	Согласовано
3. Сведения о характеристиках уточняемого земельного участка с кадастровым номером 83:00:050016:101 :				
№ п/п	Наименование характеристики земельного участка		Значение характеристики	
1	2		3	
1.	Сведения об адресе земельного участка		-	
1.1.	Сведения об ином месте нахождения земельного участка, не являющегося объектом адресации, в структурированном виде		-	
1.2.	Дополнительные сведения о месте нахождения земельного участка		-	
2.	Площадь земельного участка ± величина погрешности определения (вычисления) площади ($P \pm \Delta P$), м ²		52 ± 3	
3.	Формула, примененная для вычисления предельной погрешности определения площади земельного участка, с подставленными значениями и итоговые (вычисленные) значения (ΔP), м ²		$\Delta P = 3.5 * M_t * \sqrt{P} = 3.5 * 0,1 * \sqrt{52} = 3$	
4.	Площадь земельного участка согласно сведениям Единого государственного реестра недвижимости ($R_{\text{кад}}$), м ²		52	
5.	Оценка расхождения P и $R_{\text{кад}}$ ($P - R_{\text{кад}}$), м ²		-	
6.	Предельные минимальный и максимальный размеры земельного участка ($R_{\text{мин}}$ и $R_{\text{макс}}$), м ²		- -	
7.	Вид (виды) разрешенного использования		-	
7.1.	Дополнительные сведения об использовании земельного участка		-	
8.	Кадастровый или иной государственный учетный номер (инвентарный) здания, сооружения, объекта незавершенного строительства, расположенного на земельном участке		83:00:050016:281	
9.	Сведения о земельных участках (землях общего пользования, территории общего пользования), посредством которых обеспечивается доступ		Земли общего пользования	
10.	Иные сведения		Аренда	
4. Пояснения к сведениям об уточняемом земельном участке с кадастровым номером 83:00:050016:101 :				
1.	-			

Сведения об уточняемых земельных участках

1. Сведения о характерных точках границы уточняемого земельного участка с кадастровым номером 83:00:050016:102 :

Система координат МСК-83, зона 5							Зона № 5
Обозначение характерных точек границ	Координаты, м				Метод определения координат	Формулы, примененные для расчета средней квадратической погрешности определения координат характерных точек границ (Mt), с подставленными в такие формулы значениями и итоговые (вычисленные) значения Mt, м	Описание закрепле ния точки
	содержатся в Едином государственном реестре недвижимости		определены в результате выполнения комплексных кадастровых работ				
	X	Y	X	Y			
1	2	3	4	5	6	7	8
89	8467.74	8227.54	998599.77	5271830.47	Метод спутниковых геодезических измерений (определений)	Mt = 0.1 с использованием программного обеспечения КРЕДО ГНСС	-
92	8458.67	8208.83	998591.63	5271811.33	Метод спутниковых геодезических измерений (определений)	Mt = 0.1 с использованием программного обеспечения КРЕДО ГНСС	-
253	8448.68	8188.23	998582.66	5271790.27	Метод спутниковых геодезических измерений (определений)	Mt = 0.1 с использованием программного обеспечения КРЕДО ГНСС	-
254	8473.55	8176.17	998607.95	5271779.38	Метод спутниковых геодезических измерений (определений)	Mt = 0.1 с использованием программного обеспечения КРЕДО ГНСС	-
255	8492.51	8215.53	998625.11	5271819.69	Метод спутниковых геодезических измерений (определений)	Mt = 0.1 с использованием программного обеспечения КРЕДО ГНСС	-
89	8467.74	8227.54	998599.77	5271830.47	Метод спутниковых геодезических измерений (определений)	Mt = 0.1 с использованием программного обеспечения КРЕДО ГНСС	-

2. Сведения о частях границ уточняемого земельного участка с кадастровым номером 83:00:050016:102 :

Обозначение части границ		Горизонтальное проложение (S), м	Описание прохождения части границ	Сведения о согласовании местоположения границ (согласовано/спорное)
от т.	до т.			
1	2	3	4	5
89	92	20.80	-	Согласовано
92	253	22.89	-	Согласовано
253	254	27.53	-	Согласовано
254	255	43.81	-	Согласовано
255	89	27.54	-	Согласовано

3. Сведения о характеристиках уточняемого земельного участка с кадастровым номером 83:00:050016:102 :		
№ п/п	Наименование характеристики земельного участка	Значение характеристики
1	2	3
1.	Сведения об адресе земельного участка	-
1.1.	Сведения об ином месте нахождения земельного участка, не являющегося объектом адресации, в структурированном виде	-
1.2.	Дополнительные сведения о месте нахождения земельного участка	-
2.	Площадь земельного участка $\pm$ величина погрешности определения (вычисления) площади ($P \pm \Delta P$), м ²	1205 $\pm$ 12
3.	Формула, примененная для вычисления предельной погрешности определения площади земельного участка, с подставленными значениями и итоговые (вычисленные) значения (ΔP), м ²	$\Delta P = 3.5 * M_t * \sqrt{P} = 3.5 * 0,1 * \sqrt{1205} = 12$
4.	Площадь земельного участка согласно сведениям Единого государственного реестра недвижимости (Ркад), м ²	1205
5.	Оценка расхождения Р и Ркад ($P - P_{кад}$), м ²	-
6.	Предельные минимальный и максимальный размеры земельного участка ($P_{мин}$ и $P_{макс}$), м ²	400 1500
7.	Вид (виды) разрешенного использования	-
7.1.	Дополнительные сведения об использовании земельного участка	-
8.	Кадастровый или иной государственный учетный номер (инвентарный) здания, сооружения, объекта незавершенного строительства, расположенного на земельном участке	83:00:050016:383
9.	Сведения о земельных участках (землях общего пользования, территории общего пользования), посредством которых обеспечивается доступ	Земли общего пользования
10.	Иные сведения	Аренда
4. Пояснения к сведениям об уточняемом земельном участке с кадастровым номером 83:00:050016:102 :		
1.	-	

Сведения об уточняемых земельных участках

1. Сведения о характерных точках границы уточняемого земельного участка с кадастровым номером 83:00:050016:103 :

Система координат МСК-83, зона 5							Зона № 5
Обозначение характерных точек границ	Координаты, м				Метод определения координат	Формулы, примененные для расчета средней квадратической погрешности определения координат характерных точек границ (Mt), с подставленными в такие формулы значениями и итоговые (вычисленные) значения Mt, м	Описание закрепле ния точки
	содержатся в Едином государственном реестре недвижимости		определены в результате выполнения комплексных кадастровых работ				
	X	Y	X	Y			
1	2	3	4	5	6	7	8
253	8448.68	8188.23	998582.66	5271790.27	Метод спутниковых геодезических измерений (определений)	Mt = 0.1 с использованием программного обеспечения КРЕДО ГНСС	-
256	8429.67	8149.00	998579.89	5271783.74	Метод спутниковых геодезических измерений (определений)	Mt = 0.1 с использованием программного обеспечения КРЕДО ГНСС	-
132	8454.66	8136.96	998565.59	5271750.14	Метод спутниковых геодезических измерений (определений)	Mt = 0.1 с использованием программного обеспечения КРЕДО ГНСС	-
254	8473.55	8176.17	998591.27	5271739.28	Метод спутниковых геодезических измерений (определений)	Mt = 0.1 с использованием программного обеспечения КРЕДО ГНСС	-
254	-	-	998607.95	5271779.38	Метод спутниковых геодезических измерений (определений)	Mt = 0.1 с использованием программного обеспечения КРЕДО ГНСС	-
253	8448.68	8188.23	998582.66	5271790.27	Метод спутниковых геодезических измерений (определений)	Mt = 0.1 с использованием программного обеспечения КРЕДО ГНСС	-

2. Сведения о частях границ уточняемого земельного участка с кадастровым номером 83:00:050016:103 :

Обозначение части границ		Горизонтальное проложение (S), м	Описание прохождения части границ	Сведения о согласовании местоположения границ (согласовано/спорное)
от т.	до т.			
1	2	3	4	5
253	256	7.09	-	Согласовано
256	132	36.52	-	Согласовано
132	254	27.88	-	Согласовано
254	254	43.43	-	Согласовано
254	253	27.53	-	Согласовано

3. Сведения о характеристиках уточняемого земельного участка с кадастровым номером 83:00:050016:103 :		
№ п/п	Наименование характеристики земельного участка	Значение характеристики
1	2	3
1.	Сведения об адресе земельного участка	-
1.1.	Сведения об ином месте нахождения земельного участка, не являющегося объектом адресации, в структурированном виде	-
1.2.	Дополнительные сведения о месте нахождения земельного участка	-
2.	Площадь земельного участка $\pm$ величина погрешности определения (вычисления) площади ($P \pm \Delta P$), м ²	1206 $\pm$ 12
3.	Формула, примененная для вычисления предельной погрешности определения площади земельного участка, с подставленными значениями и итоговые (вычисленные) значения (ΔP), м ²	$\Delta P = 3.5 * M_t * \sqrt{P} = 3.5 * 0,1 * \sqrt{1206} = 12$
4.	Площадь земельного участка согласно сведениям Единого государственного реестра недвижимости (Ркад), м ²	1206
5.	Оценка расхождения Р и Ркад ($P - P_{кад}$), м ²	-
6.	Предельные минимальный и максимальный размеры земельного участка ($P_{мин}$ и $P_{макс}$), м ²	400 1500
7.	Вид (виды) разрешенного использования	-
7.1.	Дополнительные сведения об использовании земельного участка	-
8.	Кадастровый или иной государственный учетный номер (инвентарный) здания, сооружения, объекта незавершенного строительства, расположенного на земельном участке	83:00:050016:308
9.	Сведения о земельных участках (землях общего пользования, территории общего пользования), посредством которых обеспечивается доступ	Земли общего пользования
10.	Иные сведения	Аренда
4. Пояснения к сведениям об уточняемом земельном участке с кадастровым номером 83:00:050016:103 :		
1.	-	

Сведения об уточняемых земельных участках, необходимые для исправления реестровых ошибок в сведениях о местоположении их границ

**1. Сведения о характерных точках границ уточняемого земельного участка
с кадастровым номером 83:00:050016:93 :**

Система координат МСК-83, зона 5						Зона № 5	
Обозначение характерных точек границ	Координаты, м				Метод определения координат	Формулы, примененные для расчета средней квадратической погрешности определения координат характерных точек границ (Mt), с подставленными в такие формулы значениями и итоговые (вычисленные) значения Mt, м	Описание закрепле ния точки
	содержатся в Едином государственном реестре недвижимости		определены в результате выполнения комплексных кадастровых работ				
	X	Y	X	Y			
1	2	3	4	5	6	7	8
145	997585.63	5272079.45	997585.63	5272079.45	Метод спутниковых геодезических измерений (определений)	Mt = 0.1 с использованием программного обеспечения КРЕДО ГНСС	-
146	997608.75	5272090.45	997608.75	5272090.45	Метод спутниковых геодезических измерений (определений)	Mt = 0.1 с использованием программного обеспечения КРЕДО ГНСС	-
147	997580.09	5272151.32	997580.09	5272151.32	Метод спутниковых геодезических измерений (определений)	Mt = 0.1 с использованием программного обеспечения КРЕДО ГНСС	-
148	997585.49	5272153.53	997585.49	5272153.53	Метод спутниковых геодезических измерений (определений)	Mt = 0.1 с использованием программного обеспечения КРЕДО ГНСС	-
149	997641.42	5272171.94	997641.42	5272171.94	Метод спутниковых геодезических измерений (определений)	Mt = 0.1 с использованием программного обеспечения КРЕДО ГНСС	-
150	997642.89	5272168.65	997642.89	5272168.65	Метод спутниковых геодезических измерений (определений)	Mt = 0.1 с использованием программного обеспечения КРЕДО ГНСС	-
151	997647.86	5272170.73	997647.86	5272170.73	Метод спутниковых геодезических измерений (определений)	Mt = 0.1 с использованием программного обеспечения КРЕДО ГНСС	-
152	997630.04	5272208.34	997630.04	5272208.34	Метод спутниковых геодезических измерений (определений)	Mt = 0.1 с использованием программного обеспечения КРЕДО ГНСС	-
153	997626.80	5272210.47	997626.80	5272210.47	Метод спутниковых геодезических измерений (определений)	Mt = 0.1 с использованием программного обеспечения КРЕДО ГНСС	-

1. Сведения о характерных точках границ уточняемого земельного участка с кадастровым номером 83:00:050016:93 :							
Система координат МСК-83, зона 5						Зона № 5	
Обозначение характерных точек границ	Координаты, м				Метод определения координат	Формулы, примененные для расчета средней квадратической погрешности определения координат характерных точек границ (Mt), с подставленными в такие формулы значениями и итоговые (вычисленные) значения Mt, м	Описание закрепле ния точки
	содержатся в Едином государственном реестре недвижимости		определены в результате выполнения комплексных кадастровых работ				
	X	Y	X	Y			
1	2	3	4	5	6	7	8
154	997623.44	5272212.38	997623.44	5272212.38	Метод спутниковых геодезических измерений (определений)	Mt = 0.1 с использованием программного обеспечения КРЕДО ГНСС	-
155	997620.67	5272213.70	997620.67	5272213.70	Метод спутниковых геодезических измерений (определений)	Mt = 0.1 с использованием программного обеспечения КРЕДО ГНСС	-
156	997619.35	5272214.26	997619.35	5272214.26	Метод спутниковых геодезических измерений (определений)	Mt = 0.1 с использованием программного обеспечения КРЕДО ГНСС	-
157	997613.24	5272217.57	997613.24	5272217.57	Метод спутниковых геодезических измерений (определений)	Mt = 0.1 с использованием программного обеспечения КРЕДО ГНСС	-
158	997611.83	5272218.11	997611.83	5272218.11	Метод спутниковых геодезических измерений (определений)	Mt = 0.1 с использованием программного обеспечения КРЕДО ГНСС	-
159	997607.97	5272220.49	997607.97	5272220.49	Метод спутниковых геодезических измерений (определений)	Mt = 0.1 с использованием программного обеспечения КРЕДО ГНСС	-
160	997576.60	5272170.74	997576.60	5272170.74	Метод спутниковых геодезических измерений (определений)	Mt = 0.1 с использованием программного обеспечения КРЕДО ГНСС	-
161	997572.32	5272168.00	997572.32	5272168.00	Метод спутниковых геодезических измерений (определений)	Mt = 0.1 с использованием программного обеспечения КРЕДО ГНСС	-
162	997575.72	5272160.66	997575.72	5272160.66	Метод спутниковых геодезических измерений (определений)	Mt = 0.1 с использованием программного обеспечения КРЕДО ГНСС	-
163	997564.84	5272155.62	997564.84	5272155.62	Метод спутниковых геодезических измерений (определений)	Mt = 0.1 с использованием программного обеспечения КРЕДО ГНСС	-

1. Сведения о характерных точках границ уточняемого земельного участка с кадастровым номером 83:00:050016:93 :							
Система координат МСК-83, зона 5						Зона № 5	
Обозначение характерных точек границ	Координаты, м				Метод определения координат	Формулы, примененные для расчета средней квадратической погрешности определения координат характерных точек границ (Mt), с подставленными в такие формулы значениями и итоговые (вычисленные) значения Mt, м	Описание закрепле ния точки
	содержатся в Едином государственном реестре недвижимости		определены в результате выполнения комплексных кадастровых работ				
	X	Y	X	Y			
1	2	3	4	5	6	7	8
164	997553.19	5272150.13	997553.19	5272150.13	Метод спутниковых геодезических измерений (определений)	Mt = 0.1 с использованием программного обеспечения КРЕДО ГНСС	-
165	997550.64	5272148.92	997550.64	5272148.92	Метод спутниковых геодезических измерений (определений)	Mt = 0.1 с использованием программного обеспечения КРЕДО ГНСС	-
166	997554.05	5272141.72	997554.05	5272141.72	Метод спутниковых геодезических измерений (определений)	Mt = 0.1 с использованием программного обеспечения КРЕДО ГНСС	-
167	997574.08	5272151.07	997574.08	5272151.07	Метод спутниковых геодезических измерений (определений)	Mt = 0.1 с использованием программного обеспечения КРЕДО ГНСС	-
168	997584.72	5272128.87	997584.72	5272128.87	Метод спутниковых геодезических измерений (определений)	Mt = 0.1 с использованием программного обеспечения КРЕДО ГНСС	-
169	997595.54	5272106.05	997595.54	5272106.05	Метод спутниковых геодезических измерений (определений)	Mt = 0.1 с использованием программного обеспечения КРЕДО ГНСС	-
170	997600.58	5272095.44	997600.58	5272095.44	Метод спутниковых геодезических измерений (определений)	Mt = 0.1 с использованием программного обеспечения КРЕДО ГНСС	-
171	997580.52	5272085.94	997580.52	5272085.94	Метод спутниковых геодезических измерений (определений)	Mt = 0.1 с использованием программного обеспечения КРЕДО ГНСС	-
172	997581.68	5272083.49	997581.68	5272083.49	Метод спутниковых геодезических измерений (определений)	Mt = 0.1 с использованием программного обеспечения КРЕДО ГНСС	-
173	997575.45	5272080.34	997575.45	5272080.34	Метод спутниковых геодезических измерений (определений)	Mt = 0.1 с использованием программного обеспечения КРЕДО ГНСС	-

1. Сведения о характерных точках границ уточняемого земельного участка с кадастровым номером 83:00:050016:93 :							
Система координат МСК-83, зона 5						Зона № 5	
Обозначение характерных точек границ	Координаты, м				Метод определения координат	Формулы, примененные для расчета средней квадратической погрешности определения координат характерных точек границ (Mt), с подставленными в такие формулы значениями и итоговые (вычисленные) значения Mt, м	Описание закрепле ния точки
	содержатся в Едином государственном реестре недвижимости		определены в результате выполнения комплексных кадастровых работ				
	X	Y	X	Y			
1	2	3	4	5	6	7	8
174	997577.90	5272075.14	997577.90	5272075.14	Метод спутниковых геодезических измерений (определений)	Mt = 0.1 с использованием программного обеспечения КРЕДО ГНСС	-
145	997585.63	5272079.45	997585.63	5272079.45	Метод спутниковых геодезических измерений (определений)	Mt = 0.1 с использованием программного обеспечения КРЕДО ГНСС	-
2. Сведения о частях границ уточняемого земельного участка с кадастровым номером 83:00:050016:93 :							
Обозначение части границ		Горизонтальное проложение (S), м	Описание прохождения части границ	Сведения о согласовании местоположения границ (согласовано/спорное)			
от т.	до т.						
1	2	3	4	5			
145	146	25.60	-	Согласовано			
146	147	67.28	-	Согласовано			
147	148	5.83	-	Согласовано			
148	149	58.88	-	Согласовано			
149	150	3.60	-	Согласовано			
150	151	5.39	-	Согласовано			
151	152	41.62	-	Согласовано			
152	153	3.88	-	Согласовано			
153	154	3.86	-	Согласовано			
154	155	3.07	-	Согласовано			
155	156	1.43	-	Согласовано			
156	157	6.95	-	Согласовано			
157	158	1.51	-	Согласовано			
158	159	4.53	-	Согласовано			
159	160	58.81	-	Согласовано			
160	161	5.08	-	Согласовано			
161	162	8.09	-	Согласовано			
162	163	11.99	-	Согласовано			
163	164	12.88	-	Согласовано			
164	165	2.82	-	Согласовано			
165	166	7.97	-	Согласовано			

2. Сведения о частях границ уточняемого земельного участка с кадастровым номером 83:00:050016:93 :				
Обозначение части границ		Горизонтальное проложение (S), м	Описание прохождения части границ	Сведения о согласовании местоположения границ (согласовано/спорное)
от т.	до т.			
1	2	3	4	5
166	167	22.10	-	Согласовано
167	168	24.62	-	Согласовано
168	169	25.26	-	Согласовано
169	170	11.75	-	Согласовано
170	171	22.20	-	Согласовано
171	172	2.71	-	Согласовано
172	173	6.98	-	Согласовано
173	174	5.75	-	Согласовано
174	145	8.85	-	Согласовано
3. Сведения о характеристиках уточняемого земельного участка с кадастровым номером 83:00:050016:93 :				
№ п/п	Наименование характеристики		Значение характеристики	
1	2		3	
1.	Сведения об адресе земельного участка		-	
1.1.	Сведения об ином месте нахождения земельного участка, не являющегося объектом адресации, в структурированном виде		-	
1.2.	Дополнительные сведения о месте нахождения земельного участка		-	
2.	Площадь земельного участка ± величина погрешности определения (вычисления) площади ($P \pm \Delta P$), м ²		3527 ± 21	
3.	Формула, примененная для расчета предельной допустимой погрешности определения площади земельного участка, с подставленными значениями и итоговые (вычисленные) значения (ΔP), м ²		$\Delta P = 3.5 * M_t * \sqrt{P} = 3.5 * 0,1 * \sqrt{3527} = 21$	
4.	Площадь земельного участка согласно сведениям Единого государственного реестра недвижимости (Р _{кад}), м ²		3543	
5.	Оценка расхождения Р и Р _{кад} (Р - Р _{кад}), м ²		16	
6.	Предельные минимальный и максимальный размеры земельного участка (Р _{мин} и Р _{макс}), м ²		- -	
7.	Кадастровый номер или иной государственный учетный номер (инвентарный) объекта недвижимости, расположенного на земельном участке		83:00:050016:160	
8.	Вид (виды) разрешенного использования		-	
8.1.	Дополнительные сведения об использовании земельного участка		-	
9.	Сведения о земельных участках (землях общего пользования, территории общего пользования), посредством которых обеспечивается доступ		Земли общего пользования	

3. Сведения о характеристиках уточняемого земельного участка с кадастровым номером 83:00:050016:93 :		
№ п/п	Наименование характеристики	Значение характеристики
1	2	3
10.	Иные сведения	Аренда. При проведении комплексных кадастровых работ было выявлено, что значение площади земельного участка, указанной в ЕГРН и вычисленной в соответствии с координатами характерных точек границ земельного участка, содержащимися в ЕГРН, не совпадает. Это свидетельствует о том, что в отношении данного земельного участка в ЕГРН имеется реестровая ошибка.
4. Пояснения к сведениям об уточняемом земельном участке с кадастровым номером 83:00:050016:93 :		
1.	-	

**Описание местоположения зданий, сооружений,
объектов незавершенного строительства на земельном участке**

**1. Сведения о характерных точках контура объекта недвижимости
с кадастровым номером : 83:00:000000:1459 :**

Система координат МСК-83, зона 5

Зона № 5

Обозначение характерных точек контура	Содержатся в Едином государственном реестре недвижимости			Определены в ходе выполнения комплексных кадастровых работ			Метод опреде ления коор динат	Формулы, примененные для расчета средней квадратической погрешности определения координат характерных точек (Mt), м, с подставленными в такие формулы значениями и итоговые (вычисленные) значения Mt, м
	Координаты, м		Ради ус, м	Координаты, м		Ради ус, м		
	X	Y	R	X	Y	R		
1	2	3	4	5	6	7	8	9
н1О	-	-	-	997658.10	5272010.92	-	Метод спутниковых геодезических измерений (определений)	Mt = 0.1 с использованием программного обеспечения КРЕДО ГНСС
н2О	-	-	-	997658.99	5272013.12	-	Метод спутниковых геодезических измерений (определений)	Mt = 0.1 с использованием программного обеспечения КРЕДО ГНСС
н3О	-	-	-	997660.66	5272017.48	-	Метод спутниковых геодезических измерений (определений)	Mt = 0.1 с использованием программного обеспечения КРЕДО ГНСС
н4О	-	-	-	997647.76	5272022.60	-	Метод спутниковых геодезических измерений (определений)	Mt = 0.1 с использованием программного обеспечения КРЕДО ГНСС
н5О	-	-	-	997645.28	5272015.98	-	Метод спутниковых геодезических измерений (определений)	Mt = 0.1 с использованием программного обеспечения КРЕДО ГНСС
н1О	-	-	-	997658.10	5272010.92	-	Метод спутниковых геодезических измерений (определений)	Mt = 0.1 с использованием программного обеспечения КРЕДО ГНСС

**2. Сведения о характеристиках объекта недвижимости
с кадастровым номером : 83:00:000000:1459 :**

№ п/п	Наименование характеристики	Значение характеристики
1	2	3
1.	Вид объекта недвижимости	здание
2.	Ранее присвоенный государственный учетный номер (инвентарный) здания, сооружения, объекта незавершенного строительства	-
3.	Кадастровый номер земельного участка (земельных участков), в границах которого (которых) расположены здание, сооружение, объект незавершенного строительства	83:00:050016:267

2. Сведения о характеристиках объекта недвижимости с кадастровым номером : 83:00:000000:1459 :

№ п/п	Наименование характеристики	Значение характеристики
1	2	3
4.	Уникальный учетный номер кадастрового квартала, в границах которого расположены здание, сооружение, объект незавершенного строительства	83:00:050016
5.	Сведения об адресе здания, сооружения, объекта незавершенного строительства	-
5.1.	Сведения об ином месте нахождения здания, сооружения, объекта незавершенного строительства, не являющегося объектом адресации, в структурированном виде	-
5.2.	Дополнительные сведения о месте нахождения здания, сооружения, объекта незавершенного строительства	-
6.	Иные сведения	-

3. Пояснения к сведениям об объекте недвижимости с кадастровым номером 83:00:000000:1459 :

1.	-
----	---

**Описание местоположения зданий, сооружений,
объектов незавершенного строительства на земельном участке**

**1. Сведения о характерных точках контура объекта недвижимости
с кадастровым номером : 83:00:000000:1460 :**

Система координат МСК-83, зона 5

Зона № 5

Обозначение характерных точек контура	Содержатся в Едином государственном реестре недвижимости			Определены в ходе выполнения комплексных кадастровых работ			Метод опреде ления коор динат	Формулы, примененные для расчета средней квадратической погрешности определения координат характерных точек (Mt), м, с подставленными в такие формулы значениями и итоговые (вычисленные) значения Mt, м
	Координаты, м		Ради ус, м	Координаты, м		Ради ус, м		
	X	Y	R	X	Y	R		
1	2	3	4	5	6	7	8	9
н6О	-	-	-	997672.54	5272012.34	-	Метод спутниковых геодезических измерений (определений)	Mt = 0.1 с использованием программного обеспечения КРЕДО ГНСС
н3О	-	-	-	997660.66	5272017.48	-	Метод спутниковых геодезических измерений (определений)	Mt = 0.1 с использованием программного обеспечения КРЕДО ГНСС
н2О	-	-	-	997658.99	5272013.12	-	Метод спутниковых геодезических измерений (определений)	Mt = 0.1 с использованием программного обеспечения КРЕДО ГНСС
н7О	-	-	-	997671.02	5272008.19	-	Метод спутниковых геодезических измерений (определений)	Mt = 0.1 с использованием программного обеспечения КРЕДО ГНСС
н6О	-	-	-	997672.54	5272012.34	-	Метод спутниковых геодезических измерений (определений)	Mt = 0.1 с использованием программного обеспечения КРЕДО ГНСС

**2. Сведения о характеристиках объекта недвижимости
с кадастровым номером : 83:00:000000:1460 :**

№ п/п	Наименование характеристики	Значение характеристики
1	2	3
1.	Вид объекта недвижимости	здание
2.	Ранее присвоенный государственный учетный номер (инвентарный) здания, сооружения, объекта незавершенного строительства	-
3.	Кадастровый номер земельного участка (земельных участков), в границах которого (которых) расположены здание, сооружение, объект незавершенного строительства	83:00:050016:267
4.	Уникальный учетный номер кадастрового квартала, в границах которого расположены здание, сооружение, объект незавершенного строительства	83:00:050016
5.	Сведения об адресе здания, сооружения, объекта незавершенного строительства	-

2. Сведения о характеристиках объекта недвижимости с кадастровым номером : 83:00:000000:1460 :

№ п/п	Наименование характеристики	Значение характеристики
1	2	3
5.1.	Сведения об ином месте нахождения здания, сооружения, объекта незавершенного строительства, не являющегося объектом адресации, в структурированном виде	-
5.2.	Дополнительные сведения о месте нахождения здания, сооружения, объекта незавершенного строительства	-
6.	Иные сведения	-

3. Пояснения к сведениям об объекте недвижимости с кадастровым номером 83:00:000000:1460 :

1.	-
----	---

**Описание местоположения зданий, сооружений,
объектов незавершенного строительства на земельном участке**

**1. Сведения о характерных точках контура объекта недвижимости
с кадастровым номером : 83:00:000000:2325 :**

Система координат МСК-83, зона 5

Зона № 5

Обозначение характерных точек контура	Содержатся в Едином государственном реестре недвижимости			Определены в ходе выполнения комплексных кадастровых работ			Метод опреде ления коор динат	Формулы, примененные для расчета средней квадратической погрешности определения координат характерных точек (Mt), м, с подставленными в такие формулы значениями и итоговые (вычисленные) значения Mt, м
	Координаты, м		Ради ус, м	Координаты, м		Ради ус, м		
	X	Y	R	X	Y	R		
1	2	3	4	5	6	7	8	9
1436	-	-	-	998323.95	5271769.25	-	Метод спутниковых геодезических измерений (определений)	Mt = 0.1 с использованием программного обеспечения КРЕДО ГНСС
1435	-	-	-	998332.84	5271793.64	-	Метод спутниковых геодезических измерений (определений)	Mt = 0.1 с использованием программного обеспечения КРЕДО ГНСС
1451	-	-	-	998333.90	5271796.57	-	Метод спутниковых геодезических измерений (определений)	Mt = 0.1 с использованием программного обеспечения КРЕДО ГНСС
1447	-	-	-	998335.49	5271800.94	-	Метод спутниковых геодезических измерений (определений)	Mt = 0.1 с использованием программного обеспечения КРЕДО ГНСС
1448	-	-	-	998337.08	5271805.29	-	Метод спутниковых геодезических измерений (определений)	Mt = 0.1 с использованием программного обеспечения КРЕДО ГНСС
н8О	-	-	-	998341.56	5271817.85	-	Метод спутниковых геодезических измерений (определений)	Mt = 0.1 с использованием программного обеспечения КРЕДО ГНСС
н9О	-	-	-	998334.41	5271820.55	-	Метод спутниковых геодезических измерений (определений)	Mt = 0.1 с использованием программного обеспечения КРЕДО ГНСС
1437	-	-	-	998317.02	5271771.96	-	Метод спутниковых геодезических измерений (определений)	Mt = 0.1 с использованием программного обеспечения КРЕДО ГНСС
1436	-	-	-	998323.95	5271769.25	-	Метод спутниковых геодезических измерений (определений)	Mt = 0.1 с использованием программного обеспечения КРЕДО ГНСС

2. Сведения о характеристиках объекта недвижимости с кадастровым номером : 83:00:000000:2325 :

№ п/п	Наименование характеристики	Значение характеристики
1	2	3
1.	Вид объекта недвижимости	здание
2.	Ранее присвоенный государственный учетный номер (инвентарный) здания, сооружения, объекта незавершенного строительства	-
3.	Кадастровый номер земельного участка (земельных участков), в границах которого (которых) расположены здание, сооружение, объект незавершенного строительства	83:00:050016:14, 83:00:050016:652, 83:00:050016:654
4.	Уникальный учетный номер кадастрового квартала, в границах которого расположены здание, сооружение, объект незавершенного строительства	83:00:000000
5.	Сведения об адресе здания, сооружения, объекта незавершенного строительства	-
5.1.	Сведения об ином месте нахождения здания, сооружения, объекта незавершенного строительства, не являющегося объектом адресации, в структурированном виде	-
5.2.	Дополнительные сведения о месте нахождения здания, сооружения, объекта незавершенного строительства	-
6.	Иные сведения	-

3. Пояснения к сведениям об объекте недвижимости с кадастровым номером 83:00:000000:2325 :

1.	-
----	---

**Описание местоположения зданий, сооружений,
объектов незавершенного строительства на земельном участке**

**1. Сведения о характерных точках контура объекта недвижимости
с кадастровым номером : 83:00:000000:2475 :**

Система координат МСК-83, зона 5

Зона № 5

Обозначение характерных точек контура	Содержатся в Едином государственном реестре недвижимости			Определены в ходе выполнения комплексных кадастровых работ			Метод опреде ления коор динат	Формулы, примененные для расчета средней квадратической погрешности определения координат характерных точек (Mt), м, с подставленными в такие формулы значениями и итоговые (вычисленные) значения Mt, м
	Координаты, м		Ради ус, м	Координаты, м		Ради ус, м		
	X	Y	R	X	Y	R		
1	2	3	4	5	6	7	8	9
н10О	-	-	-	998403.36	5271866.42	-	Метод спутниковых геодезических измерений (определений)	Mt = 0.1 с использованием программного обеспечения КРЕДО ГНСС
н11О	-	-	-	998402.35	5271866.82	-	Метод спутниковых геодезических измерений (определений)	Mt = 0.1 с использованием программного обеспечения КРЕДО ГНСС
н12О	-	-	-	998399.89	5271860.32	-	Метод спутниковых геодезических измерений (определений)	Mt = 0.1 с использованием программного обеспечения КРЕДО ГНСС
н13О	-	-	-	998398.37	5271860.26	-	Метод спутниковых геодезических измерений (определений)	Mt = 0.1 с использованием программного обеспечения КРЕДО ГНСС
н14О	-	-	-	998397.09	5271857.10	-	Метод спутниковых геодезических измерений (определений)	Mt = 0.1 с использованием программного обеспечения КРЕДО ГНСС
н15О	-	-	-	998398.17	5271855.96	-	Метод спутниковых геодезических измерений (определений)	Mt = 0.1 с использованием программного обеспечения КРЕДО ГНСС
н16О	-	-	-	998397.49	5271854.24	-	Метод спутниковых геодезических измерений (определений)	Mt = 0.1 с использованием программного обеспечения КРЕДО ГНСС
н17О	-	-	-	998401.69	5271852.30	-	Метод спутниковых геодезических измерений (определений)	Mt = 0.1 с использованием программного обеспечения КРЕДО ГНСС
н18О	-	-	-	998401.45	5271850.76	-	Метод спутниковых геодезических измерений (определений)	Mt = 0.1 с использованием программного обеспечения КРЕДО ГНСС

1. Сведения о характерных точках контура объекта недвижимости с кадастровым номером : 83:00:000000:2475 :								
Система координат МСК-83, зона 5							Зона № 5	
Обозначение характерных точек контура	Содержатся в Едином государственном реестре недвижимости			Определены в ходе выполнения комплексных кадастровых работ			Метод опреде ления коор динат	Формулы, примененные для расчета средней квадратической погрешности определения координат характерных точек (Mt), м, с подставленными в такие формулы значениями и итоговые (вычисленные) значения Mt, м
	Координаты, м		Ради ус, м	Координаты, м		Ради ус, м		
	X	Y	R	X	Y	R		
1	2	3	4	5	6	7	8	9
н19О	-	-	-	998403.69	5271849.76	-	Метод спутниковых геодезических измерений (определений)	Mt = 0.1 с использованием программного обеспечения КРЕДО ГНСС
н20О	-	-	-	998405.05	5271850.96	-	Метод спутниковых геодезических измерений (определений)	Mt = 0.1 с использованием программного обеспечения КРЕДО ГНСС
н21О	-	-	-	998408.83	5271849.56	-	Метод спутниковых геодезических измерений (определений)	Mt = 0.1 с использованием программного обеспечения КРЕДО ГНСС
н22О	-	-	-	998418.32	5271846.16	-	Метод спутниковых геодезических измерений (определений)	Mt = 0.1 с использованием программного обеспечения КРЕДО ГНСС
н23О	-	-	-	998421.09	5271853.33	-	Метод спутниковых геодезических измерений (определений)	Mt = 0.1 с использованием программного обеспечения КРЕДО ГНСС
н24О	-	-	-	998411.82	5271857.29	-	Метод спутниковых геодезических измерений (определений)	Mt = 0.1 с использованием программного обеспечения КРЕДО ГНСС
н25О	-	-	-	998413.63	5271862.26	-	Метод спутниковых геодезических измерений (определений)	Mt = 0.1 с использованием программного обеспечения КРЕДО ГНСС
н26О	-	-	-	998406.67	5271865.01	-	Метод спутниковых геодезических измерений (определений)	Mt = 0.1 с использованием программного обеспечения КРЕДО ГНСС
н27О	-	-	-	998406.84	5271866.21	-	Метод спутниковых геодезических измерений (определений)	Mt = 0.1 с использованием программного обеспечения КРЕДО ГНСС
н28О	-	-	-	998404.20	5271867.27	-	Метод спутниковых геодезических измерений (определений)	Mt = 0.1 с использованием программного обеспечения КРЕДО ГНСС

1. Сведения о характерных точках контура объекта недвижимости с кадастровым номером : 83:00:000000:2475 :								
Система координат МСК-83, зона 5							Зона № 5	
Обозначение характерных точек контура	Содержатся в Едином государственном реестре недвижимости			Определены в ходе выполнения комплексных кадастровых работ			Метод опреде ления коор динат	Формулы, примененные для расчета средней квадратической погрешности определения координат характерных точек (Mt), м, с подставленными в такие формулы значениями и итоговые (вычисленные) значения Mt, м
	Координаты, м		Ради ус, м	Координаты, м		Ради ус, м		
	X	Y	R	X	Y	R		
1	2	3	4	5	6	7	8	9
n100	-	-	-	998403.36	5271866.42	-	Метод спутниковых геодезических измерений (определений)	Mt = 0.1 с использованием программного обеспечения КРЕДО ГНСС
2. Сведения о характеристиках объекта недвижимости с кадастровым номером : 83:00:000000:2475 :								
№ п/п	Наименование характеристики						Значение характеристики	
1	2						3	
1.	Вид объекта недвижимости						здание	
2.	Ранее присвоенный государственный учетный номер (инвентарный) здания, сооружения, объекта незавершенного строительства						-	
3.	Кадастровый номер земельного участка (земельных участков), в границах которого (которых) расположены здание, сооружение, объект незавершенного строительства						83:00:050016:65	
4.	Уникальный учетный номер кадастрового квартала, в границах которого расположены здание, сооружение, объект незавершенного строительства						83:00:050016	
5.	Сведения об адресе здания, сооружения, объекта незавершенного строительства						-	
5.1.	Сведения об ином месте нахождения здания, сооружения, объекта незавершенного строительства, не являющегося объектом адресации, в структурированном виде						-	
5.2.	Дополнительные сведения о месте нахождения здания, сооружения, объекта незавершенного строительства						-	
6.	Иные сведения						-	
3. Пояснения к сведениям об объекте недвижимости с кадастровым номером 83:00:000000:2475 :								
1.	-							

Описание местоположения зданий, сооружений, объектов незавершенного строительства на земельном участке

**1. Сведения о характерных точках контура объекта недвижимости
с кадастровым номером : 83:00:000000:10063 :**

Система координат МСК-83, зона 5

Зона № 5

Обозначение характерных точек контура	Содержатся в Едином государственном реестре недвижимости			Определены в ходе выполнения комплексных кадастровых работ			Метод опреде ления коор динат	Формулы, примененные для расчета средней квадратической погрешности определения координат характерных точек (Mt), м, с подставленными в такие формулы значениями и итоговые (вычисленные) значения Mt, м
	Координаты, м		Ради ус, м	Координаты, м		Ради ус, м		
	X	Y	R	X	Y	R		
1	2	3	4	5	6	7	8	9
н29О	-	-	-	997627.79	5272019.42	-	Метод спутниковых геодезических измерений (определений)	Mt = 0.1 с использованием программного обеспечения КРЕДО ГНСС
н30О	-	-	-	997621.84	5272033.81	-	Метод спутниковых геодезических измерений (определений)	Mt = 0.1 с использованием программного обеспечения КРЕДО ГНСС
н31О	-	-	-	997608.27	5272028.29	-	Метод спутниковых геодезических измерений (определений)	Mt = 0.1 с использованием программного обеспечения КРЕДО ГНСС
н32О	-	-	-	997614.26	5272013.93	-	Метод спутниковых геодезических измерений (определений)	Mt = 0.1 с использованием программного обеспечения КРЕДО ГНСС
н29О	-	-	-	997627.79	5272019.42	-	Метод спутниковых геодезических измерений (определений)	Mt = 0.1 с использованием программного обеспечения КРЕДО ГНСС

**2. Сведения о характеристиках объекта недвижимости
с кадастровым номером : 83:00:000000:10063 :**

№ п/п	Наименование характеристики	Значение характеристики
1	2	3
1.	Вид объекта недвижимости	здание
2.	Ранее присвоенный государственный учетный номер (инвентарный) здания, сооружения, объекта незавершенного строительства	-
3.	Кадастровый номер земельного участка (земельных участков), в границах которого (которых) расположены здание, сооружение, объект незавершенного строительства	83:00:050016:310
4.	Уникальный учетный номер кадастрового квартала, в границах которого расположены здание, сооружение, объект незавершенного строительства	83:00:050016
5.	Сведения об адресе здания, сооружения, объекта незавершенного строительства	-

2. Сведения о характеристиках объекта недвижимости с кадастровым номером : 83:00:000000:10063 :

№ п/п	Наименование характеристики	Значение характеристики
1	2	3
5.1.	Сведения об ином месте нахождения здания, сооружения, объекта незавершенного строительства, не являющегося объектом адресации, в структурированном виде	-
5.2.	Дополнительные сведения о месте нахождения здания, сооружения, объекта незавершенного строительства	-
6.	Иные сведения	Ипотека

3. Пояснения к сведениям об объекте недвижимости с кадастровым номером 83:00:000000:10063 :

1.	-
----	---

Описание местоположения зданий, сооружений, объектов незавершенного строительства на земельном участке

**1. Сведения о характерных точках контура объекта недвижимости
с кадастровым номером : 83:00:000000:10475 :**

Система координат МСК-83, зона 5

Зона № 5

Обозначение характерных точек контура	Содержатся в Едином государственном реестре недвижимости			Определены в ходе выполнения комплексных кадастровых работ			Метод опреде ления коор динат	Формулы, примененные для расчета средней квадратической погрешности определения координат характерных точек (Mt), м, с подставленными в такие формулы значениями и итоговые (вычисленные) значения Mt, м
	Координаты, м		Ради ус, м	Координаты, м		Ради ус, м		
	X	Y	R	X	Y	R		
1	2	3	4	5	6	7	8	9
н33О	-	-	-	998310.48	5271796.17	-	Метод спутниковых геодезических измерений (определений)	Mt = 0.1 с использованием программного обеспечения КРЕДО ГНСС
н34О	-	-	-	998311.91	5271800.09	-	Метод спутниковых геодезических измерений (определений)	Mt = 0.1 с использованием программного обеспечения КРЕДО ГНСС
н35О	-	-	-	998304.68	5271802.87	-	Метод спутниковых геодезических измерений (определений)	Mt = 0.1 с использованием программного обеспечения КРЕДО ГНСС
н36О	-	-	-	998303.23	5271798.91	-	Метод спутниковых геодезических измерений (определений)	Mt = 0.1 с использованием программного обеспечения КРЕДО ГНСС
н33О	-	-	-	998310.48	5271796.17	-	Метод спутниковых геодезических измерений (определений)	Mt = 0.1 с использованием программного обеспечения КРЕДО ГНСС

**2. Сведения о характеристиках объекта недвижимости
с кадастровым номером : 83:00:000000:10475 :**

№ п/п	Наименование характеристики	Значение характеристики
1	2	3
1.	Вид объекта недвижимости	здание
2.	Ранее присвоенный государственный учетный номер (инвентарный) здания, сооружения, объекта незавершенного строительства	-
3.	Кадастровый номер земельного участка (земельных участков), в границах которого (которых) расположены здание, сооружение, объект незавершенного строительства	83:00:050016:15
4.	Уникальный учетный номер кадастрового квартала, в границах которого расположены здание, сооружение, объект незавершенного строительства	83:00:050016
5.	Сведения об адресе здания, сооружения, объекта незавершенного строительства	-

**2. Сведения о характеристиках объекта недвижимости
с кадастровым номером : 83:00:000000:10475 :**

№ п/п	Наименование характеристики	Значение характеристики
1	2	3
5.1.	Сведения об ином месте нахождения здания, сооружения, объекта незавершенного строительства, не являющегося объектом адресации, в структурированном виде	-
5.2.	Дополнительные сведения о месте нахождения здания, сооружения, объекта незавершенного строительства	-
6.	Иные сведения	-

3. Пояснения к сведениям об объекте недвижимости с кадастровым номером 83:00:000000:10475 :

1.	-
----	---

**Описание местоположения зданий, сооружений,
объектов незавершенного строительства на земельном участке**

**1. Сведения о характерных точках контура объекта недвижимости
с кадастровым номером : 83:00:050001:288 :**

Система координат МСК-83, зона 5

Зона № 5

Обозначение характерных точек контура	Содержатся в Едином государственном реестре недвижимости			Определены в ходе выполнения комплексных кадастровых работ			Метод опреде ления коор динат	Формулы, примененные для расчета средней квадратической погрешности определения координат характерных точек (Mt), м, с подставленными в такие формулы значениями и итоговые (вычисленные) значения Mt, м
	Координаты, м		Ради ус, м	Координаты, м		Ради ус, м		
	X	Y	R	X	Y	R		
1	2	3	4	5	6	7	8	9
н37О	-	-	-	997699.71	5271984.75	-	Метод спутниковых геодезических измерений (определений)	Mt = 0.1 с использованием программного обеспечения КРЕДО ГНСС
н38О	-	-	-	997702.74	5271993.05	-	Метод спутниковых геодезических измерений (определений)	Mt = 0.1 с использованием программного обеспечения КРЕДО ГНСС
н39О	-	-	-	997693.80	5271996.61	-	Метод спутниковых геодезических измерений (определений)	Mt = 0.1 с использованием программного обеспечения КРЕДО ГНСС
н40О	-	-	-	997690.63	5271988.33	-	Метод спутниковых геодезических измерений (определений)	Mt = 0.1 с использованием программного обеспечения КРЕДО ГНСС
н37О	-	-	-	997699.71	5271984.75	-	Метод спутниковых геодезических измерений (определений)	Mt = 0.1 с использованием программного обеспечения КРЕДО ГНСС

**2. Сведения о характеристиках объекта недвижимости
с кадастровым номером : 83:00:050001:288 :**

№ п/п	Наименование характеристики	Значение характеристики
1	2	3
1.	Вид объекта недвижимости	здание
2.	Ранее присвоенный государственный учетный номер (инвентарный) здания, сооружения, объекта незавершенного строительства	-
3.	Кадастровый номер земельного участка (земельных участков), в границах которого (которых) расположены здание, сооружение, объект незавершенного строительства	83:00:050016:51
4.	Уникальный учетный номер кадастрового квартала, в границах которого расположены здание, сооружение, объект незавершенного строительства	83:00:050016
5.	Сведения об адресе здания, сооружения, объекта незавершенного строительства	-

2. Сведения о характеристиках объекта недвижимости с кадастровым номером : 83:00:050001:288 :

№ п/п	Наименование характеристики	Значение характеристики
1	2	3
5.1.	Сведения об ином месте нахождения здания, сооружения, объекта незавершенного строительства, не являющегося объектом адресации, в структурированном виде	-
5.2.	Дополнительные сведения о месте нахождения здания, сооружения, объекта незавершенного строительства	-
6.	Иные сведения	-

3. Пояснения к сведениям об объекте недвижимости с кадастровым номером 83:00:050001:288 :

1.	-
----	---

**Описание местоположения зданий, сооружений,
объектов незавершенного строительства на земельном участке**

**1. Сведения о характерных точках контура объекта недвижимости
с кадастровым номером : 83:00:050001:296 :**

Система координат МСК-83, зона 5

Зона № 5

Обозначение характерных точек контура	Содержатся в Едином государственном реестре недвижимости			Определены в ходе выполнения комплексных кадастровых работ			Метод опреде ления коор динат	Формулы, примененные для расчета средней квадратической погрешности определения координат характерных точек (Mt), м, с подставленными в такие формулы значениями и итоговые (вычисленные) значения Mt, м
	Координаты, м		Ради ус, м	Координаты, м		Ради ус, м		
	X	Y	R	X	Y	R		
1	2	3	4	5	6	7	8	9
н41О	-	-	-	998329.03	5271783.19	-	Метод спутниковых геодезических измерений (определений)	Mt = 0.1 с использованием программного обеспечения КРЕДО ГНСС
н42О	-	-	-	998330.81	5271788.12	-	Метод спутниковых геодезических измерений (определений)	Mt = 0.1 с использованием программного обеспечения КРЕДО ГНСС
н43О	-	-	-	998323.76	5271790.75	-	Метод спутниковых геодезических измерений (определений)	Mt = 0.1 с использованием программного обеспечения КРЕДО ГНСС
н44О	-	-	-	998321.98	5271785.80	-	Метод спутниковых геодезических измерений (определений)	Mt = 0.1 с использованием программного обеспечения КРЕДО ГНСС
н41О	-	-	-	998329.03	5271783.19	-	Метод спутниковых геодезических измерений (определений)	Mt = 0.1 с использованием программного обеспечения КРЕДО ГНСС

**2. Сведения о характеристиках объекта недвижимости
с кадастровым номером : 83:00:050001:296 :**

№ п/п	Наименование характеристики	Значение характеристики
1	2	3
1.	Вид объекта недвижимости	здание
2.	Ранее присвоенный государственный учетный номер (инвентарный) здания, сооружения, объекта незавершенного строительства	-
3.	Кадастровый номер земельного участка (земельных участков), в границах которого (которых) расположены здание, сооружение, объект незавершенного строительства	83:00:050016:14
4.	Уникальный учетный номер кадастрового квартала, в границах которого расположены здание, сооружение, объект незавершенного строительства	83:00:050016
5.	Сведения об адресе здания, сооружения, объекта незавершенного строительства	-

2. Сведения о характеристиках объекта недвижимости с кадастровым номером : 83:00:050001:296 :

№ п/п	Наименование характеристики	Значение характеристики
1	2	3
5.1.	Сведения об ином месте нахождения здания, сооружения, объекта незавершенного строительства, не являющегося объектом адресации, в структурированном виде	-
5.2.	Дополнительные сведения о месте нахождения здания, сооружения, объекта незавершенного строительства	-
6.	Иные сведения	-

3. Пояснения к сведениям об объекте недвижимости с кадастровым номером 83:00:050001:296 :

1.	-
----	---

**Описание местоположения зданий, сооружений,
объектов незавершенного строительства на земельном участке**

**1. Сведения о характерных точках контура объекта недвижимости
с кадастровым номером : 83:00:050001:302 :**

Система координат МСК-83, зона 5

Зона № 5

Обозначение характерных точек контура	Содержатся в Едином государственном реестре недвижимости			Определены в ходе выполнения комплексных кадастровых работ			Метод опреде ления коор динат	Формулы, примененные для расчета средней квадратической погрешности определения координат характерных точек (Mt), м, с подставленными в такие формулы значениями и итоговые (вычисленные) значения Mt, м
	Координаты, м		Ради ус, м	Координаты, м		Ради ус, м		
	X	Y	R	X	Y	R		
1	2	3	4	5	6	7	8	9
1448	-	-	-	998337.08	5271805.29	-	Метод спутниковых геодезических измерений (определений)	Mt = 0.1 с использованием программного обеспечения КРЕДО ГНСС
н450	-	-	-	998338.93	5271810.50	-	Метод спутниковых геодезических измерений (определений)	Mt = 0.1 с использованием программного обеспечения КРЕДО ГНСС
н460	-	-	-	998331.77	5271813.15	-	Метод спутниковых геодезических измерений (определений)	Mt = 0.1 с использованием программного обеспечения КРЕДО ГНСС
н470	-	-	-	998329.93	5271808.02	-	Метод спутниковых геодезических измерений (определений)	Mt = 0.1 с использованием программного обеспечения КРЕДО ГНСС
1448	-	-	-	998337.08	5271805.29	-	Метод спутниковых геодезических измерений (определений)	Mt = 0.1 с использованием программного обеспечения КРЕДО ГНСС

**2. Сведения о характеристиках объекта недвижимости
с кадастровым номером : 83:00:050001:302 :**

№ п/п	Наименование характеристики	Значение характеристики
1	2	3
1.	Вид объекта недвижимости	здание
2.	Ранее присвоенный государственный учетный номер (инвентарный) здания, сооружения, объекта незавершенного строительства	-
3.	Кадастровый номер земельного участка (земельных участков), в границах которого (которых) расположены здание, сооружение, объект незавершенного строительства	83:00:050016:14
4.	Уникальный учетный номер кадастрового квартала, в границах которого расположены здание, сооружение, объект незавершенного строительства	83:00:050016
5.	Сведения об адресе здания, сооружения, объекта незавершенного строительства	-

2. Сведения о характеристиках объекта недвижимости с кадастровым номером : 83:00:050001:302 :

№ п/п	Наименование характеристики	Значение характеристики
1	2	3
5.1.	Сведения об ином месте нахождения здания, сооружения, объекта незавершенного строительства, не являющегося объектом адресации, в структурированном виде	-
5.2.	Дополнительные сведения о месте нахождения здания, сооружения, объекта незавершенного строительства	-
6.	Иные сведения	-

3. Пояснения к сведениям об объекте недвижимости с кадастровым номером 83:00:050001:302 :

1.	-
----	---

**Описание местоположения зданий, сооружений,
объектов незавершенного строительства на земельном участке**

**1. Сведения о характерных точках контура объекта недвижимости
с кадастровым номером : 83:00:050001:305 :**

Система координат МСК-83, зона 5

Зона № 5

Обозначение характерных точек контура	Содержатся в Едином государственном реестре недвижимости			Определены в ходе выполнения комплексных кадастровых работ			Метод опреде ления коор динат	Формулы, примененные для расчета средней квадратической погрешности определения координат характерных точек (Mt), м, с подставленными в такие формулы значениями и итоговые (вычисленные) значения Mt, м
	Координаты, м		Ради ус, м	Координаты, м		Ради ус, м		
	X	Y	R	X	Y	R		
1	2	3	4	5	6	7	8	9
н48О	-	-	-	998325.79	5271774.32	-	Метод спутниковых геодезических измерений (определений)	Mt = 0.1 с использованием программного обеспечения КРЕДО ГНСС
н49О	-	-	-	998327.34	5271778.64	-	Метод спутниковых геодезических измерений (определений)	Mt = 0.1 с использованием программного обеспечения КРЕДО ГНСС
н50О	-	-	-	998320.37	5271781.24	-	Метод спутниковых геодезических измерений (определений)	Mt = 0.1 с использованием программного обеспечения КРЕДО ГНСС
н51О	-	-	-	998318.80	5271776.92	-	Метод спутниковых геодезических измерений (определений)	Mt = 0.1 с использованием программного обеспечения КРЕДО ГНСС
н48О	-	-	-	998325.79	5271774.32	-	Метод спутниковых геодезических измерений (определений)	Mt = 0.1 с использованием программного обеспечения КРЕДО ГНСС

**2. Сведения о характеристиках объекта недвижимости
с кадастровым номером : 83:00:050001:305 :**

№ п/п	Наименование характеристики	Значение характеристики
1	2	3
1.	Вид объекта недвижимости	здание
2.	Ранее присвоенный государственный учетный номер (инвентарный) здания, сооружения, объекта незавершенного строительства	-
3.	Кадастровый номер земельного участка (земельных участков), в границах которого (которых) расположены здание, сооружение, объект незавершенного строительства	83:00:050016:14
4.	Уникальный учетный номер кадастрового квартала, в границах которого расположены здание, сооружение, объект незавершенного строительства	83:00:050016
5.	Сведения об адресе здания, сооружения, объекта незавершенного строительства	-

**2. Сведения о характеристиках объекта недвижимости
с кадастровым номером : 83:00:050001:305 :**

№ п/п	Наименование характеристики	Значение характеристики
1	2	3
5.1.	Сведения об ином месте нахождения здания, сооружения, объекта незавершенного строительства, не являющегося объектом адресации, в структурированном виде	-
5.2.	Дополнительные сведения о месте нахождения здания, сооружения, объекта незавершенного строительства	-
6.	Иные сведения	-

3. Пояснения к сведениям об объекте недвижимости с кадастровым номером 83:00:050001:305 :

1.	-
----	---

**Описание местоположения зданий, сооружений,
объектов незавершенного строительства на земельном участке**

**1. Сведения о характерных точках контура объекта недвижимости
с кадастровым номером : 83:00:050001:322 :**

Система координат МСК-83, зона 5							Зона № 5	
Обозначение характерных точек контура	Содержатся в Едином государственном реестре недвижимости			Определены в ходе выполнения комплексных кадастровых работ			Метод опреде ления коор динат	Формулы, примененные для расчета средней квадратической погрешности определения координат характерных точек (Mt), м, с подставленными в такие формулы значениями и итоговые (вычисленные) значения Mt, м
	Координаты, м		Ради ус, м	Координаты, м		Ради ус, м		
	X	Y	R	X	Y	R		
1	2	3	4	5	6	7	8	9
н45О	-	-	-	998338.93	5271810.50	-	Метод спутниковых геодезических измерений (определений)	Mt = 0.1 с использованием программного обеспечения КРЕДО ГНСС
н8О	-	-	-	998341.56	5271817.85	-	Метод спутниковых геодезических измерений (определений)	Mt = 0.1 с использованием программного обеспечения КРЕДО ГНСС
н9О	-	-	-	998334.41	5271820.55	-	Метод спутниковых геодезических измерений (определений)	Mt = 0.1 с использованием программного обеспечения КРЕДО ГНСС
н46О	-	-	-	998331.77	5271813.15	-	Метод спутниковых геодезических измерений (определений)	Mt = 0.1 с использованием программного обеспечения КРЕДО ГНСС
н45О	-	-	-	998338.93	5271810.50	-	Метод спутниковых геодезических измерений (определений)	Mt = 0.1 с использованием программного обеспечения КРЕДО ГНСС

**2. Сведения о характеристиках объекта недвижимости
с кадастровым номером : 83:00:050001:322 :**

№ п/п	Наименование характеристики	Значение характеристики
1	2	3
1.	Вид объекта недвижимости	здание
2.	Ранее присвоенный государственный учетный номер (инвентарный) здания, сооружения, объекта незавершенного строительства	-
3.	Кадастровый номер земельного участка (земельных участков), в границах которого (которых) расположены здание, сооружение, объект незавершенного строительства	83:00:050016:14
4.	Уникальный учетный номер кадастрового квартала, в границах которого расположены здание, сооружение, объект незавершенного строительства	83:00:050016
5.	Сведения об адресе здания, сооружения, объекта незавершенного строительства	-

2. Сведения о характеристиках объекта недвижимости с кадастровым номером : 83:00:050001:322 :

№ п/п	Наименование характеристики	Значение характеристики
1	2	3
5.1.	Сведения об ином месте нахождения здания, сооружения, объекта незавершенного строительства, не являющегося объектом адресации, в структурированном виде	-
5.2.	Дополнительные сведения о месте нахождения здания, сооружения, объекта незавершенного строительства	-
6.	Иные сведения	-

3. Пояснения к сведениям об объекте недвижимости с кадастровым номером 83:00:050001:322 :

1.	-
----	---

Описание местоположения зданий, сооружений, объектов незавершенного строительства на земельном участке

1. Сведения о характерных точках контура объекта недвижимости с кадастровым номером : 83:00:050001:323 :

Система координат МСК-83, зона 5							Зона № 5	
Обозначение характерных точек контура	Содержатся в Едином государственном реестре недвижимости			Определены в ходе выполнения комплексных кадастровых работ			Метод опреде ления коор динат	Формулы, примененные для расчета средней квадратической погрешности определения координат характерных точек (Mt), м, с подставленными в такие формулы значениями и итоговые (вычисленные) значения Mt, м
	Координаты, м		Ради ус, м	Координаты, м		Ради ус, м		
	X	Y	R	X	Y	R		
1	2	3	4	5	6	7	8	9
н52О	-	-	-	998332.35	5271792.35	-	Метод спутниковых геодезических измерений (определений)	Mt = 0.1 с использованием программного обеспечения КРЕДО ГНСС
1451	-	-	-	998333.90	5271796.57	-	Метод спутниковых геодезических измерений (определений)	Mt = 0.1 с использованием программного обеспечения КРЕДО ГНСС
н53О	-	-	-	998326.80	5271799.26	-	Метод спутниковых геодезических измерений (определений)	Mt = 0.1 с использованием программного обеспечения КРЕДО ГНСС
н54О	-	-	-	998325.28	5271795.00	-	Метод спутниковых геодезических измерений (определений)	Mt = 0.1 с использованием программного обеспечения КРЕДО ГНСС
н52О	-	-	-	998332.35	5271792.35	-	Метод спутниковых геодезических измерений (определений)	Mt = 0.1 с использованием программного обеспечения КРЕДО ГНСС

2. Сведения о характеристиках объекта недвижимости с кадастровым номером : 83:00:050001:323 :

№ п/п	Наименование характеристики	Значение характеристики
1	2	3
1.	Вид объекта недвижимости	здание
2.	Ранее присвоенный государственный учетный номер (инвентарный) здания, сооружения, объекта незавершенного строительства	-
3.	Кадастровый номер земельного участка (земельных участков), в границах которого (которых) расположены здание, сооружение, объект незавершенного строительства	83:00:050016:14
4.	Уникальный учетный номер кадастрового квартала, в границах которого расположены здание, сооружение, объект незавершенного строительства	83:00:050016
5.	Сведения об адресе здания, сооружения, объекта незавершенного строительства	-

2. Сведения о характеристиках объекта недвижимости с кадастровым номером : 83:00:050001:323 :

№ п/п	Наименование характеристики	Значение характеристики
1	2	3
5.1.	Сведения об ином месте нахождения здания, сооружения, объекта незавершенного строительства, не являющегося объектом адресации, в структурированном виде	-
5.2.	Дополнительные сведения о месте нахождения здания, сооружения, объекта незавершенного строительства	-
6.	Иные сведения	-

3. Пояснения к сведениям об объекте недвижимости с кадастровым номером 83:00:050001:323 :

1.	-
----	---

**Описание местоположения зданий, сооружений,
объектов незавершенного строительства на земельном участке**

**1. Сведения о характерных точках контура объекта недвижимости
с кадастровым номером : 83:00:050001:324 :**

Система координат МСК-83, зона 5							Зона № 5	
Обозначение характерных точек контура	Содержатся в Едином государственном реестре недвижимости			Определены в ходе выполнения комплексных кадастровых работ			Метод опреде ления коор динат	Формулы, примененные для расчета средней квадратической погрешности определения координат характерных точек (Mt), м, с подставленными в такие формулы значениями и итоговые (вычисленные) значения Mt, м
	Координаты, м		Ради ус, м	Координаты, м		Ради ус, м		
	X	Y	R	X	Y	R		
1	2	3	4	5	6	7	8	9
1436	-	-	-	998323.95	5271769.25	-	Метод спутниковых геодезических измерений (определений)	Mt = 0.1 с использованием программного обеспечения КРЕДО ГНСС
н48О	-	-	-	998325.79	5271774.32	-	Метод спутниковых геодезических измерений (определений)	Mt = 0.1 с использованием программного обеспечения КРЕДО ГНСС
н51О	-	-	-	998318.80	5271776.92	-	Метод спутниковых геодезических измерений (определений)	Mt = 0.1 с использованием программного обеспечения КРЕДО ГНСС
1437	-	-	-	998317.02	5271771.96	-	Метод спутниковых геодезических измерений (определений)	Mt = 0.1 с использованием программного обеспечения КРЕДО ГНСС
1436	-	-	-	998323.95	5271769.25	-	Метод спутниковых геодезических измерений (определений)	Mt = 0.1 с использованием программного обеспечения КРЕДО ГНСС

**2. Сведения о характеристиках объекта недвижимости
с кадастровым номером : 83:00:050001:324 :**

№ п/п	Наименование характеристики	Значение характеристики
1	2	3
1.	Вид объекта недвижимости	здание
2.	Ранее присвоенный государственный учетный номер (инвентарный) здания, сооружения, объекта незавершенного строительства	-
3.	Кадастровый номер земельного участка (земельных участков), в границах которого (которых) расположены здание, сооружение, объект незавершенного строительства	83:00:050016:14
4.	Уникальный учетный номер кадастрового квартала, в границах которого расположены здание, сооружение, объект незавершенного строительства	83:00:050016
5.	Сведения об адресе здания, сооружения, объекта незавершенного строительства	-

2. Сведения о характеристиках объекта недвижимости с кадастровым номером : 83:00:050001:324 :

№ п/п	Наименование характеристики	Значение характеристики
1	2	3
5.1.	Сведения об ином месте нахождения здания, сооружения, объекта незавершенного строительства, не являющегося объектом адресации, в структурированном виде	-
5.2.	Дополнительные сведения о месте нахождения здания, сооружения, объекта незавершенного строительства	-
6.	Иные сведения	-

3. Пояснения к сведениям об объекте недвижимости с кадастровым номером 83:00:050001:324 :

1.	-
----	---

Описание местоположения зданий, сооружений, объектов незавершенного строительства на земельном участке

1. Сведения о характерных точках контура объекта недвижимости с кадастровым номером : 83:00:050001:326 :

Система координат МСК-83, зона 5

Зона № 5

Обозначение характерных точек контура	Содержатся в Едином государственном реестре недвижимости			Определены в ходе выполнения комплексных кадастровых работ			Метод опреде ления коор динат	Формулы, примененные для расчета средней квадратической погрешности определения координат характерных точек (Mt), м, с подставленными в такие формулы значениями и итоговые (вычисленные) значения Mt, м
	Координаты, м		Ради ус, м	Координаты, м		Ради ус, м		
	X	Y	R	X	Y	R		
1	2	3	4	5	6	7	8	9
н49О	-	-	-	998327.34	5271778.64	-	Метод спутниковых геодезических измерений (определений)	Mt = 0.1 с использованием программного обеспечения КРЕДО ГНСС
н41О	-	-	-	998329.03	5271783.19	-	Метод спутниковых геодезических измерений (определений)	Mt = 0.1 с использованием программного обеспечения КРЕДО ГНСС
н44О	-	-	-	998321.98	5271785.80	-	Метод спутниковых геодезических измерений (определений)	Mt = 0.1 с использованием программного обеспечения КРЕДО ГНСС
н50О	-	-	-	998320.37	5271781.24	-	Метод спутниковых геодезических измерений (определений)	Mt = 0.1 с использованием программного обеспечения КРЕДО ГНСС
н49О	-	-	-	998327.34	5271778.64	-	Метод спутниковых геодезических измерений (определений)	Mt = 0.1 с использованием программного обеспечения КРЕДО ГНСС

2. Сведения о характеристиках объекта недвижимости с кадастровым номером : 83:00:050001:326 :

№ п/п	Наименование характеристики	Значение характеристики
1	2	3
1.	Вид объекта недвижимости	здание
2.	Ранее присвоенный государственный учетный номер (инвентарный) здания, сооружения, объекта незавершенного строительства	-
3.	Кадастровый номер земельного участка (земельных участков), в границах которого (которых) расположены здание, сооружение, объект незавершенного строительства	83:00:050016:14
4.	Уникальный учетный номер кадастрового квартала, в границах которого расположены здание, сооружение, объект незавершенного строительства	83:00:050016
5.	Сведения об адресе здания, сооружения, объекта незавершенного строительства	-

2. Сведения о характеристиках объекта недвижимости с кадастровым номером : 83:00:050001:326 :

№ п/п	Наименование характеристики	Значение характеристики
1	2	3
5.1.	Сведения об ином месте нахождения здания, сооружения, объекта незавершенного строительства, не являющегося объектом адресации, в структурированном виде	-
5.2.	Дополнительные сведения о месте нахождения здания, сооружения, объекта незавершенного строительства	-
6.	Иные сведения	-

3. Пояснения к сведениям об объекте недвижимости с кадастровым номером 83:00:050001:326 :

1.	-
----	---

**Описание местоположения зданий, сооружений,
объектов незавершенного строительства на земельном участке**

**1. Сведения о характерных точках контура объекта недвижимости
с кадастровым номером : 83:00:050005:165 :**

Система координат МСК-83, зона 5

Зона № 5

Обозначение характерных точек контура	Содержатся в Едином государственном реестре недвижимости			Определены в ходе выполнения комплексных кадастровых работ			Метод опреде ления коор динат	Формулы, примененные для расчета средней квадратической погрешности определения координат характерных точек (Mt), м, с подставленными в такие формулы значениями и итоговые (вычисленные) значения Mt, м
	Координаты, м		Ради ус, м	Координаты, м		Ради ус, м		
	X	Y	R	X	Y	R		
1	2	3	4	5	6	7	8	9
н55О	-	-	-	998479.41	5271832.79	-	Метод спутниковых геодезических измерений (определений)	Mt = 0.1 с использованием программного обеспечения КРЕДО ГНСС
н56О	-	-	-	998478.22	5271831.27	-	Метод спутниковых геодезических измерений (определений)	Mt = 0.1 с использованием программного обеспечения КРЕДО ГНСС
н57О	-	-	-	998474.78	5271832.61	-	Метод спутниковых геодезических измерений (определений)	Mt = 0.1 с использованием программного обеспечения КРЕДО ГНСС
н58О	-	-	-	998471.94	5271825.77	-	Метод спутниковых геодезических измерений (определений)	Mt = 0.1 с использованием программного обеспечения КРЕДО ГНСС
н59О	-	-	-	998483.52	5271821.01	-	Метод спутниковых геодезических измерений (определений)	Mt = 0.1 с использованием программного обеспечения КРЕДО ГНСС
н60О	-	-	-	998486.15	5271827.77	-	Метод спутниковых геодезических измерений (определений)	Mt = 0.1 с использованием программного обеспечения КРЕДО ГНСС
н61О	-	-	-	998481.53	5271829.77	-	Метод спутниковых геодезических измерений (определений)	Mt = 0.1 с использованием программного обеспечения КРЕДО ГНСС
н62О	-	-	-	998481.82	5271831.72	-	Метод спутниковых геодезических измерений (определений)	Mt = 0.1 с использованием программного обеспечения КРЕДО ГНСС
н55О	-	-	-	998479.41	5271832.79	-	Метод спутниковых геодезических измерений (определений)	Mt = 0.1 с использованием программного обеспечения КРЕДО ГНСС

**Описание местоположения зданий, сооружений,
объектов незавершенного строительства на земельном участке**

**1. Сведения о характерных точках контура объекта недвижимости
с кадастровым номером : 83:00:050016:127 :**

Система координат МСК-83, зона 5

Зона № 5

Обозначение характерных точек контура	Содержатся в Едином государственном реестре недвижимости			Определены в ходе выполнения комплексных кадастровых работ			Метод опреде ления коор динат	Формулы, примененные для расчета средней квадратической погрешности определения координат характерных точек (Mt), м, с подставленными в такие формулы значениями и итоговые (вычисленные) значения Mt, м
	Координаты, м		Ради ус, м	Координаты, м		Ради ус, м		
	X	Y	R	X	Y	R		
1	2	3	4	5	6	7	8	9
н63О	-	-	-	997593.94	5272130.53	-	Метод спутниковых геодезических измерений (определений)	Mt = 0.1 с использованием программного обеспечения КРЕДО ГНСС
н64О	-	-	-	997605.60	5272134.55	-	Метод спутниковых геодезических измерений (определений)	Mt = 0.1 с использованием программного обеспечения КРЕДО ГНСС
н65О	-	-	-	997599.64	5272151.58	-	Метод спутниковых геодезических измерений (определений)	Mt = 0.1 с использованием программного обеспечения КРЕДО ГНСС
н66О	-	-	-	997597.74	5272157.33	-	Метод спутниковых геодезических измерений (определений)	Mt = 0.1 с использованием программного обеспечения КРЕДО ГНСС
н67О	-	-	-	997585.95	5272153.33	-	Метод спутниковых геодезических измерений (определений)	Mt = 0.1 с использованием программного обеспечения КРЕДО ГНСС
н68О	-	-	-	997587.94	5272147.70	-	Метод спутниковых геодезических измерений (определений)	Mt = 0.1 с использованием программного обеспечения КРЕДО ГНСС
н63О	-	-	-	997593.94	5272130.53	-	Метод спутниковых геодезических измерений (определений)	Mt = 0.1 с использованием программного обеспечения КРЕДО ГНСС

**2. Сведения о характеристиках объекта недвижимости
с кадастровым номером : 83:00:050016:127 :**

№ п/п	Наименование характеристики	Значение характеристики
1	2	3
1.	Вид объекта недвижимости	здание

2. Сведения о характеристиках объекта недвижимости с кадастровым номером : 83:00:050016:127 :

№ п/п	Наименование характеристики	Значение характеристики
1	2	3
2.	Ранее присвоенный государственный учетный номер (инвентарный) здания, сооружения, объекта незавершенного строительства	-
3.	Кадастровый номер земельного участка (земельных участков), в границах которого (которых) расположены здание, сооружение, объект незавершенного строительства	83:00:050016:372
4.	Уникальный учетный номер кадастрового квартала, в границах которого расположены здание, сооружение, объект незавершенного строительства	83:00:050016
5.	Сведения об адресе здания, сооружения, объекта незавершенного строительства	-
5.1.	Сведения об ином месте нахождения здания, сооружения, объекта незавершенного строительства, не являющегося объектом адресации, в структурированном виде	-
5.2.	Дополнительные сведения о месте нахождения здания, сооружения, объекта незавершенного строительства	-
6.	Иные сведения	-

3. Пояснения к сведениям об объекте недвижимости с кадастровым номером 83:00:050016:127 :

1.	-
----	---

Описание местоположения зданий, сооружений, объектов незавершенного строительства на земельном участке

1. Сведения о характерных точках контура объекта недвижимости с кадастровым номером : 83:00:050016:128 :

Система координат МСК-83, зона 5

Зона № 5

Обозначение характерных точек контура	Содержатся в Едином государственном реестре недвижимости			Определены в ходе выполнения комплексных кадастровых работ			Метод опреде ления коор динат	Формулы, примененные для расчета средней квадратической погрешности определения координат характерных точек (Mt), м, с подставленными в такие формулы значениями и итоговые (вычисленные) значения Mt, м
	Координаты, м		Ради ус, м	Координаты, м		Ради ус, м		
	X	Y	R	X	Y	R		
1	2	3	4	5	6	7	8	9
н69О	-	-	-	998372.16	5271751.88	-	Метод спутниковых геодезических измерений (определений)	Mt = 0.1 с использованием программного обеспечения КРЕДО ГНСС
н70О	-	-	-	998350.21	5271759.68	-	Метод спутниковых геодезических измерений (определений)	Mt = 0.1 с использованием программного обеспечения КРЕДО ГНСС
н71О	-	-	-	998345.41	5271747.13	-	Метод спутниковых геодезических измерений (определений)	Mt = 0.1 с использованием программного обеспечения КРЕДО ГНСС
н72О	-	-	-	998367.71	5271738.93	-	Метод спутниковых геодезических измерений (определений)	Mt = 0.1 с использованием программного обеспечения КРЕДО ГНСС
н69О	-	-	-	998372.16	5271751.88	-	Метод спутниковых геодезических измерений (определений)	Mt = 0.1 с использованием программного обеспечения КРЕДО ГНСС

2. Сведения о характеристиках объекта недвижимости с кадастровым номером : 83:00:050016:128 :

№ п/п	Наименование характеристики	Значение характеристики
1	2	3
1.	Вид объекта недвижимости	здание
2.	Ранее присвоенный государственный учетный номер (инвентарный) здания, сооружения, объекта незавершенного строительства	-
3.	Кадастровый номер земельного участка (земельных участков), в границах которого (которых) расположены здание, сооружение, объект незавершенного строительства	83:00:050016:562
4.	Уникальный учетный номер кадастрового квартала, в границах которого расположены здание, сооружение, объект незавершенного строительства	83:00:050016
5.	Сведения об адресе здания, сооружения, объекта незавершенного строительства	-

2. Сведения о характеристиках объекта недвижимости с кадастровым номером : 83:00:050016:128 :

№ п/п	Наименование характеристики	Значение характеристики
1	2	3
5.1.	Сведения об ином месте нахождения здания, сооружения, объекта незавершенного строительства, не являющегося объектом адресации, в структурированном виде	-
5.2.	Дополнительные сведения о месте нахождения здания, сооружения, объекта незавершенного строительства	-
6.	Иные сведения	-

3. Пояснения к сведениям об объекте недвижимости с кадастровым номером 83:00:050016:128 :

1.	-
----	---

**Описание местоположения зданий, сооружений,
объектов незавершенного строительства на земельном участке**

**1. Сведения о характерных точках контура объекта недвижимости
с кадастровым номером : 83:00:050016:129 :**

Система координат МСК-83, зона 5

Зона № 5

Обозначение характерных точек контура	Содержатся в Едином государственном реестре недвижимости			Определены в ходе выполнения комплексных кадастровых работ			Метод опреде ления коор динат	Формулы, примененные для расчета средней квадратической погрешности определения координат характерных точек (Mt), м, с подставленными в такие формулы значениями и итоговые (вычисленные) значения Mt, м
	Координаты, м		Ради ус, м	Координаты, м		Ради ус, м		
	X	Y	R	X	Y	R		
1	2	3	4	5	6	7	8	9
н73О	-	-	-	998341.06	5271708.18	-	Метод спутниковых геодезических измерений (определений)	Mt = 0.1 с использованием программного обеспечения КРЕДО ГНСС
н74О	-	-	-	998323.36	5271714.23	-	Метод спутниковых геодезических измерений (определений)	Mt = 0.1 с использованием программного обеспечения КРЕДО ГНСС
н75О	-	-	-	998318.86	5271702.18	-	Метод спутниковых геодезических измерений (определений)	Mt = 0.1 с использованием программного обеспечения КРЕДО ГНСС
н76О	-	-	-	998336.91	5271696.03	-	Метод спутниковых геодезических измерений (определений)	Mt = 0.1 с использованием программного обеспечения КРЕДО ГНСС
н73О	-	-	-	998341.06	5271708.18	-	Метод спутниковых геодезических измерений (определений)	Mt = 0.1 с использованием программного обеспечения КРЕДО ГНСС

**2. Сведения о характеристиках объекта недвижимости
с кадастровым номером : 83:00:050016:129 :**

№ п/п	Наименование характеристики	Значение характеристики
1	2	3
1.	Вид объекта недвижимости	здание
2.	Ранее присвоенный государственный учетный номер (инвентарный) здания, сооружения, объекта незавершенного строительства	-
3.	Кадастровый номер земельного участка (земельных участков), в границах которого (которых) расположены здание, сооружение, объект незавершенного строительства	83:00:050016:10
4.	Уникальный учетный номер кадастрового квартала, в границах которого расположены здание, сооружение, объект незавершенного строительства	83:00:050016
5.	Сведения об адресе здания, сооружения, объекта незавершенного строительства	-

2. Сведения о характеристиках объекта недвижимости с кадастровым номером : 83:00:050016:129 :

№ п/п	Наименование характеристики	Значение характеристики
1	2	3
5.1.	Сведения об ином месте нахождения здания, сооружения, объекта незавершенного строительства, не являющегося объектом адресации, в структурированном виде	-
5.2.	Дополнительные сведения о месте нахождения здания, сооружения, объекта незавершенного строительства	-
6.	Иные сведения	-

3. Пояснения к сведениям об объекте недвижимости с кадастровым номером 83:00:050016:129 :

1.	-
----	---

**Описание местоположения зданий, сооружений,
объектов незавершенного строительства на земельном участке**

**1. Сведения о характерных точках контура объекта недвижимости
с кадастровым номером : 83:00:050016:130 :**

Система координат МСК-83, зона 5							Зона № 5	
Обозначение характерных точек контура	Содержатся в Едином государственном реестре недвижимости			Определены в ходе выполнения комплексных кадастровых работ			Метод опреде ления коор динат	Формулы, примененные для расчета средней квадратической погрешности определения координат характерных точек (Mt), м, с подставленными в такие формулы значениями и итоговые (вычисленные) значения Mt, м
	Координаты, м		Ради ус, м	Координаты, м		Ради ус, м		
	X	Y	R	X	Y	R		
1	2	3	4	5	6	7	8	9
н77О	-	-	-	998181.11	5271838.98	-	Метод спутниковых геодезических измерений (определений)	Mt = 0.1 с использованием программного обеспечения КРЕДО ГНСС
н78О	-	-	-	998173.06	5271842.13	-	Метод спутниковых геодезических измерений (определений)	Mt = 0.1 с использованием программного обеспечения КРЕДО ГНСС
н79О	-	-	-	998155.01	5271791.23	-	Метод спутниковых геодезических измерений (определений)	Mt = 0.1 с использованием программного обеспечения КРЕДО ГНСС
н80О	-	-	-	998162.66	5271788.38	-	Метод спутниковых геодезических измерений (определений)	Mt = 0.1 с использованием программного обеспечения КРЕДО ГНСС
н77О	-	-	-	998181.11	5271838.98	-	Метод спутниковых геодезических измерений (определений)	Mt = 0.1 с использованием программного обеспечения КРЕДО ГНСС

**2. Сведения о характеристиках объекта недвижимости
с кадастровым номером : 83:00:050016:130 :**

№ п/п	Наименование характеристики	Значение характеристики
1	2	3
1.	Вид объекта недвижимости	здание
2.	Ранее присвоенный государственный учетный номер (инвентарный) здания, сооружения, объекта незавершенного строительства	-
3.	Кадастровый номер земельного участка (земельных участков), в границах которого (которых) расположены здание, сооружение, объект незавершенного строительства	83:00:050016:337
4.	Уникальный учетный номер кадастрового квартала, в границах которого расположены здание, сооружение, объект незавершенного строительства	83:00:050016
5.	Сведения об адресе здания, сооружения, объекта незавершенного строительства	-

2. Сведения о характеристиках объекта недвижимости с кадастровым номером : 83:00:050016:130 :

№ п/п	Наименование характеристики	Значение характеристики
1	2	3
5.1.	Сведения об ином месте нахождения здания, сооружения, объекта незавершенного строительства, не являющегося объектом адресации, в структурированном виде	-
5.2.	Дополнительные сведения о месте нахождения здания, сооружения, объекта незавершенного строительства	-
6.	Иные сведения	-

3. Пояснения к сведениям об объекте недвижимости с кадастровым номером 83:00:050016:130 :

1.	-
----	---

**Описание местоположения зданий, сооружений,
объектов незавершенного строительства на земельном участке**

**1. Сведения о характерных точках контура объекта недвижимости
с кадастровым номером : 83:00:050016:133 :**

Система координат МСК-83, зона 5

Зона № 5

Обозначение характерных точек контура	Содержатся в Едином государственном реестре недвижимости			Определены в ходе выполнения комплексных кадастровых работ			Метод опреде ления коор динат	Формулы, примененные для расчета средней квадратической погрешности определения координат характерных точек (Mt), м, с подставленными в такие формулы значениями и итоговые (вычисленные) значения Mt, м
	Координаты, м		Ради ус, м	Координаты, м		Ради ус, м		
	X	Y	R	X	Y	R		
1	2	3	4	5	6	7	8	9
н81О	-	-	-	998296.14	5271817.42	-	Метод спутниковых геодезических измерений (определений)	Mt = 0.1 с использованием программного обеспечения КРЕДО ГНСС
н82О	-	-	-	998298.74	5271824.72	-	Метод спутниковых геодезических измерений (определений)	Mt = 0.1 с использованием программного обеспечения КРЕДО ГНСС
н83О	-	-	-	998248.04	5271843.42	-	Метод спутниковых геодезических измерений (определений)	Mt = 0.1 с использованием программного обеспечения КРЕДО ГНСС
н84О	-	-	-	998245.34	5271836.02	-	Метод спутниковых геодезических измерений (определений)	Mt = 0.1 с использованием программного обеспечения КРЕДО ГНСС
н81О	-	-	-	998296.14	5271817.42	-	Метод спутниковых геодезических измерений (определений)	Mt = 0.1 с использованием программного обеспечения КРЕДО ГНСС

**2. Сведения о характеристиках объекта недвижимости
с кадастровым номером : 83:00:050016:133 :**

№ п/п	Наименование характеристики	Значение характеристики
1	2	3
1.	Вид объекта недвижимости	здание
2.	Ранее присвоенный государственный учетный номер (инвентарный) здания, сооружения, объекта незавершенного строительства	-
3.	Кадастровый номер земельного участка (земельных участков), в границах которого (которых) расположены здание, сооружение, объект незавершенного строительства	83:00:050016:335
4.	Уникальный учетный номер кадастрового квартала, в границах которого расположены здание, сооружение, объект незавершенного строительства	83:00:050016
5.	Сведения об адресе здания, сооружения, объекта незавершенного строительства	-

2. Сведения о характеристиках объекта недвижимости с кадастровым номером : 83:00:050016:133 :

№ п/п	Наименование характеристики	Значение характеристики
1	2	3
5.1.	Сведения об ином месте нахождения здания, сооружения, объекта незавершенного строительства, не являющегося объектом адресации, в структурированном виде	-
5.2.	Дополнительные сведения о месте нахождения здания, сооружения, объекта незавершенного строительства	-
6.	Иные сведения	-

3. Пояснения к сведениям об объекте недвижимости с кадастровым номером 83:00:050016:133 :

1.	-
----	---

**Описание местоположения зданий, сооружений,
объектов незавершенного строительства на земельном участке**

**1. Сведения о характерных точках контура объекта недвижимости
с кадастровым номером : 83:00:050016:134 :**

Система координат МСК-83, зона 5

Зона № 5

Обозначение характерных точек контура	Содержатся в Едином государственном реестре недвижимости			Определены в ходе выполнения комплексных кадастровых работ			Метод опреде ления коор динат	Формулы, примененные для расчета средней квадратической погрешности определения координат характерных точек (Mt), м, с подставленными в такие формулы значениями и итоговые (вычисленные) значения Mt, м
	Координаты, м		Ради ус, м	Координаты, м		Ради ус, м		
	X	Y	R	X	Y	R		
1	2	3	4	5	6	7	8	9
н85О	-	-	-	998233.46	5271849.83	-	Метод спутниковых геодезических измерений (определений)	Mt = 0.1 с использованием программного обеспечения КРЕДО ГНСС
н86О	-	-	-	998182.76	5271868.33	-	Метод спутниковых геодезических измерений (определений)	Mt = 0.1 с использованием программного обеспечения КРЕДО ГНСС
н87О	-	-	-	998180.06	5271860.43	-	Метод спутниковых геодезических измерений (определений)	Mt = 0.1 с использованием программного обеспечения КРЕДО ГНСС
н88О	-	-	-	998230.46	5271841.83	-	Метод спутниковых геодезических измерений (определений)	Mt = 0.1 с использованием программного обеспечения КРЕДО ГНСС
н85О	-	-	-	998233.46	5271849.83	-	Метод спутниковых геодезических измерений (определений)	Mt = 0.1 с использованием программного обеспечения КРЕДО ГНСС

**2. Сведения о характеристиках объекта недвижимости
с кадастровым номером : 83:00:050016:134 :**

№ п/п	Наименование характеристики	Значение характеристики
1	2	3
1.	Вид объекта недвижимости	здание
2.	Ранее присвоенный государственный учетный номер (инвентарный) здания, сооружения, объекта незавершенного строительства	-
3.	Кадастровый номер земельного участка (земельных участков), в границах которого (которых) расположены здание, сооружение, объект незавершенного строительства	83:00:050016:338
4.	Уникальный учетный номер кадастрового квартала, в границах которого расположены здание, сооружение, объект незавершенного строительства	83:00:050016
5.	Сведения об адресе здания, сооружения, объекта незавершенного строительства	-

2. Сведения о характеристиках объекта недвижимости с кадастровым номером : 83:00:050016:134 :

№ п/п	Наименование характеристики	Значение характеристики
1	2	3
5.1.	Сведения об ином месте нахождения здания, сооружения, объекта незавершенного строительства, не являющегося объектом адресации, в структурированном виде	-
5.2.	Дополнительные сведения о месте нахождения здания, сооружения, объекта незавершенного строительства	-
6.	Иные сведения	-

3. Пояснения к сведениям об объекте недвижимости с кадастровым номером 83:00:050016:134 :

1.	-
----	---

**Описание местоположения зданий, сооружений,
объектов незавершенного строительства на земельном участке**

**1. Сведения о характерных точках контура объекта недвижимости
с кадастровым номером : 83:00:050016:135 :**

Система координат МСК-83, зона 5							Зона № 5	
Обозначение характерных точек контура	Содержатся в Едином государственном реестре недвижимости			Определены в ходе выполнения комплексных кадастровых работ			Метод опреде ления коор динат	Формулы, примененные для расчета средней квадратической погрешности определения координат характерных точек (Mt), м, с подставленными в такие формулы значениями и итоговые (вычисленные) значения Mt, м
	Координаты, м		Ради ус, м	Координаты, м		Ради ус, м		
	X	Y	R	X	Y	R		
1	2	3	4	5	6	7	8	9
н89О	-	-	-	998244.66	5271809.63	-	Метод спутниковых геодезических измерений (определений)	Mt = 0.1 с использованием программного обеспечения КРЕДО ГНСС
н90О	-	-	-	998236.86	5271812.73	-	Метод спутниковых геодезических измерений (определений)	Mt = 0.1 с использованием программного обеспечения КРЕДО ГНСС
н91О	-	-	-	998218.16	5271762.93	-	Метод спутниковых геодезических измерений (определений)	Mt = 0.1 с использованием программного обеспечения КРЕДО ГНСС
н92О	-	-	-	998226.26	5271760.03	-	Метод спутниковых геодезических измерений (определений)	Mt = 0.1 с использованием программного обеспечения КРЕДО ГНСС
н89О	-	-	-	998244.66	5271809.63	-	Метод спутниковых геодезических измерений (определений)	Mt = 0.1 с использованием программного обеспечения КРЕДО ГНСС

**2. Сведения о характеристиках объекта недвижимости
с кадастровым номером : 83:00:050016:135 :**

№ п/п	Наименование характеристики	Значение характеристики
1	2	3
1.	Вид объекта недвижимости	здание
2.	Ранее присвоенный государственный учетный номер (инвентарный) здания, сооружения, объекта незавершенного строительства	-
3.	Кадастровый номер земельного участка (земельных участков), в границах которого (которых) расположены здание, сооружение, объект незавершенного строительства	83:00:050016:336
4.	Уникальный учетный номер кадастрового квартала, в границах которого расположены здание, сооружение, объект незавершенного строительства	83:00:050016
5.	Сведения об адресе здания, сооружения, объекта незавершенного строительства	-

2. Сведения о характеристиках объекта недвижимости с кадастровым номером : 83:00:050016:135 :

№ п/п	Наименование характеристики	Значение характеристики
1	2	3
5.1.	Сведения об ином месте нахождения здания, сооружения, объекта незавершенного строительства, не являющегося объектом адресации, в структурированном виде	-
5.2.	Дополнительные сведения о месте нахождения здания, сооружения, объекта незавершенного строительства	-
6.	Иные сведения	-

3. Пояснения к сведениям об объекте недвижимости с кадастровым номером 83:00:050016:135 :

1.	-
----	---

**Описание местоположения зданий, сооружений,
объектов незавершенного строительства на земельном участке**

**1. Сведения о характерных точках контура объекта недвижимости
с кадастровым номером : 83:00:050016:137 :**

Система координат МСК-83, зона 5

Зона № 5

Обозначение характерных точек контура	Содержатся в Едином государственном реестре недвижимости			Определены в ходе выполнения комплексных кадастровых работ			Метод опреде ления коор динат	Формулы, примененные для расчета средней квадратической погрешности определения координат характерных точек (Mt), м, с подставленными в такие формулы значениями и итоговые (вычисленные) значения Mt, м
	Координаты, м		Ради ус, м	Координаты, м		Ради ус, м		
	X	Y	R	X	Y	R		
1	2	3	4	5	6	7	8	9
н93О	-	-	-	998445.36	5271836.68	-	Метод спутниковых геодезических измерений (определений)	Mt = 0.1 с использованием программного обеспечения КРЕДО ГНСС
н94О	-	-	-	998453.81	5271833.58	-	Метод спутниковых геодезических измерений (определений)	Mt = 0.1 с использованием программного обеспечения КРЕДО ГНСС
н95О	-	-	-	998458.86	5271847.58	-	Метод спутниковых геодезических измерений (определений)	Mt = 0.1 с использованием программного обеспечения КРЕДО ГНСС
н96О	-	-	-	998439.46	5271854.83	-	Метод спутниковых геодезических измерений (определений)	Mt = 0.1 с использованием программного обеспечения КРЕДО ГНСС
н97О	-	-	-	998436.51	5271846.83	-	Метод спутниковых геодезических измерений (определений)	Mt = 0.1 с использованием программного обеспечения КРЕДО ГНСС
н98О	-	-	-	998438.26	5271846.13	-	Метод спутниковых геодезических измерений (определений)	Mt = 0.1 с использованием программного обеспечения КРЕДО ГНСС
н99О	-	-	-	998436.91	5271842.38	-	Метод спутниковых геодезических измерений (определений)	Mt = 0.1 с использованием программного обеспечения КРЕДО ГНСС
н100О	-	-	-	998446.21	5271838.93	-	Метод спутниковых геодезических измерений (определений)	Mt = 0.1 с использованием программного обеспечения КРЕДО ГНСС
н93О	-	-	-	998445.36	5271836.68	-	Метод спутниковых геодезических измерений (определений)	Mt = 0.1 с использованием программного обеспечения КРЕДО ГНСС

2. Сведения о характеристиках объекта недвижимости с кадастровым номером : 83:00:050016:137 :

№ п/п	Наименование характеристики	Значение характеристики
1	2	3
1.	Вид объекта недвижимости	здание
2.	Ранее присвоенный государственный учетный номер (инвентарный) здания, сооружения, объекта незавершенного строительства	-
3.	Кадастровый номер земельного участка (земельных участков), в границах которого (которых) расположены здание, сооружение, объект незавершенного строительства	83:00:050016:64
4.	Уникальный учетный номер кадастрового квартала, в границах которого расположены здание, сооружение, объект незавершенного строительства	83:00:050016
5.	Сведения об адресе здания, сооружения, объекта незавершенного строительства	-
5.1.	Сведения об ином месте нахождения здания, сооружения, объекта незавершенного строительства, не являющегося объектом адресации, в структурированном виде	-
5.2.	Дополнительные сведения о месте нахождения здания, сооружения, объекта незавершенного строительства	-
6.	Иные сведения	-

3. Пояснения к сведениям об объекте недвижимости с кадастровым номером 83:00:050016:137 :

1.	-
----	---

**Описание местоположения зданий, сооружений,
объектов незавершенного строительства на земельном участке**

**1. Сведения о характерных точках контура объекта недвижимости
с кадастровым номером : 83:00:050016:138 :**

Система координат МСК-83, зона 5							Зона № 5	
Обозначение характерных точек контура	Содержатся в Едином государственном реестре недвижимости			Определены в ходе выполнения комплексных кадастровых работ			Метод опреде ления коор динат	Формулы, примененные для расчета средней квадратической погрешности определения координат характерных точек (Mt), м, с подставленными в такие формулы значениями и итоговые (вычисленные) значения Mt, м
	Координаты, м		Ради ус, м	Координаты, м		Ради ус, м		
	X	Y	R	X	Y	R		
1	2	3	4	5	6	7	8	9
h101O	-	-	-	998402.26	5271833.98	-	Метод спутниковых геодезических измерений (определений)	Mt = 0.1 с использованием программного обеспечения КРЕДО ГНСС
h102O	-	-	-	998389.71	5271838.78	-	Метод спутниковых геодезических измерений (определений)	Mt = 0.1 с использованием программного обеспечения КРЕДО ГНСС
h103O	-	-	-	998382.36	5271819.68	-	Метод спутниковых геодезических измерений (определений)	Mt = 0.1 с использованием программного обеспечения КРЕДО ГНСС
h104O	-	-	-	998395.01	5271814.48	-	Метод спутниковых геодезических измерений (определений)	Mt = 0.1 с использованием программного обеспечения КРЕДО ГНСС
h101O	-	-	-	998402.26	5271833.98	-	Метод спутниковых геодезических измерений (определений)	Mt = 0.1 с использованием программного обеспечения КРЕДО ГНСС

**2. Сведения о характеристиках объекта недвижимости
с кадастровым номером : 83:00:050016:138 :**

№ п/п	Наименование характеристики	Значение характеристики
1	2	3
1.	Вид объекта недвижимости	здание
2.	Ранее присвоенный государственный учетный номер (инвентарный) здания, сооружения, объекта незавершенного строительства	-
3.	Кадастровый номер земельного участка (земельных участков), в границах которого (которых) расположены здание, сооружение, объект незавершенного строительства	83:00:050016:66
4.	Уникальный учетный номер кадастрового квартала, в границах которого расположены здание, сооружение, объект незавершенного строительства	83:00:050016
5.	Сведения об адресе здания, сооружения, объекта незавершенного строительства	-

2. Сведения о характеристиках объекта недвижимости с кадастровым номером : 83:00:050016:138 :

№ п/п	Наименование характеристики	Значение характеристики
1	2	3
5.1.	Сведения об ином месте нахождения здания, сооружения, объекта незавершенного строительства, не являющегося объектом адресации, в структурированном виде	-
5.2.	Дополнительные сведения о месте нахождения здания, сооружения, объекта незавершенного строительства	-
6.	Иные сведения	-

3. Пояснения к сведениям об объекте недвижимости с кадастровым номером 83:00:050016:138 :

1.	-
----	---

**Описание местоположения зданий, сооружений,
объектов незавершенного строительства на земельном участке**

**1. Сведения о характерных точках контура объекта недвижимости
с кадастровым номером : 83:00:050016:139 :**

Система координат МСК-83, зона 5

Зона № 5

Обозначение характерных точек контура	Содержатся в Едином государственном реестре недвижимости			Определены в ходе выполнения комплексных кадастровых работ			Метод опреде ления коор динат	Формулы, примененные для расчета средней квадратической погрешности определения координат характерных точек (Mt), м, с подставленными в такие формулы значениями и итоговые (вычисленные) значения Mt, м
	Координаты, м		Ради ус, м	Координаты, м		Ради ус, м		
	X	Y	R	X	Y	R		
1	2	3	4	5	6	7	8	9
н105О	-	-	-	998580.43	5271875.69	-	Метод спутниковых геодезических измерений (определений)	Mt = 0.1 с использованием программного обеспечения КРЕДО ГНСС
н106О	-	-	-	998572.88	5271878.64	-	Метод спутниковых геодезических измерений (определений)	Mt = 0.1 с использованием программного обеспечения КРЕДО ГНСС
н107О	-	-	-	998570.68	5271872.94	-	Метод спутниковых геодезических измерений (определений)	Mt = 0.1 с использованием программного обеспечения КРЕДО ГНСС
н108О	-	-	-	998578.23	5271870.04	-	Метод спутниковых геодезических измерений (определений)	Mt = 0.1 с использованием программного обеспечения КРЕДО ГНСС
н105О	-	-	-	998580.43	5271875.69	-	Метод спутниковых геодезических измерений (определений)	Mt = 0.1 с использованием программного обеспечения КРЕДО ГНСС

**2. Сведения о характеристиках объекта недвижимости
с кадастровым номером : 83:00:050016:139 :**

№ п/п	Наименование характеристики	Значение характеристики
1	2	3
1.	Вид объекта недвижимости	здание
2.	Ранее присвоенный государственный учетный номер (инвентарный) здания, сооружения, объекта незавершенного строительства	-
3.	Кадастровый номер земельного участка (земельных участков), в границах которого (которых) расположены здание, сооружение, объект незавершенного строительства	83:00:050016:67
4.	Уникальный учетный номер кадастрового квартала, в границах которого расположены здание, сооружение, объект незавершенного строительства	83:00:050016
5.	Сведения об адресе здания, сооружения, объекта незавершенного строительства	-

2. Сведения о характеристиках объекта недвижимости с кадастровым номером : 83:00:050016:139 :

№ п/п	Наименование характеристики	Значение характеристики
1	2	3
5.1.	Сведения об ином месте нахождения здания, сооружения, объекта незавершенного строительства, не являющегося объектом адресации, в структурированном виде	-
5.2.	Дополнительные сведения о месте нахождения здания, сооружения, объекта незавершенного строительства	-
6.	Иные сведения	-

3. Пояснения к сведениям об объекте недвижимости с кадастровым номером 83:00:050016:139 :

1.	-
----	---

**Описание местоположения зданий, сооружений,
объектов незавершенного строительства на земельном участке**

**1. Сведения о характерных точках контура объекта недвижимости
с кадастровым номером : 83:00:050016:140 :**

Система координат МСК-83, зона 5

Зона № 5

Обозначение характерных точек контура	Содержатся в Едином государственном реестре недвижимости			Определены в ходе выполнения комплексных кадастровых работ			Метод опреде ления коор динат	Формулы, примененные для расчета средней квадратической погрешности определения координат характерных точек (Mt), м, с подставленными в такие формулы значениями и итоговые (вычисленные) значения Mt, м
	Координаты, м		Ради ус, м	Координаты, м		Ради ус, м		
	X	Y	R	X	Y	R		
1	2	3	4	5	6	7	8	9
н109О	-	-	-	997965.28	5271876.16	-	Метод спутниковых геодезических измерений (определений)	Mt = 0.1 с использованием программного обеспечения КРЕДО ГНСС
н110О	-	-	-	997969.82	5271888.88	-	Метод спутниковых геодезических измерений (определений)	Mt = 0.1 с использованием программного обеспечения КРЕДО ГНСС
н111О	-	-	-	997958.59	5271893.11	-	Метод спутниковых геодезических измерений (определений)	Mt = 0.1 с использованием программного обеспечения КРЕДО ГНСС
н112О	-	-	-	997953.97	5271880.43	-	Метод спутниковых геодезических измерений (определений)	Mt = 0.1 с использованием программного обеспечения КРЕДО ГНСС
н109О	-	-	-	997965.28	5271876.16	-	Метод спутниковых геодезических измерений (определений)	Mt = 0.1 с использованием программного обеспечения КРЕДО ГНСС

**2. Сведения о характеристиках объекта недвижимости
с кадастровым номером : 83:00:050016:140 :**

№ п/п	Наименование характеристики	Значение характеристики
1	2	3
1.	Вид объекта недвижимости	здание
2.	Ранее присвоенный государственный учетный номер (инвентарный) здания, сооружения, объекта незавершенного строительства	-
3.	Кадастровый номер земельного участка (земельных участков), в границах которого (которых) расположены здание, сооружение, объект незавершенного строительства	83:00:050016:62
4.	Уникальный учетный номер кадастрового квартала, в границах которого расположены здание, сооружение, объект незавершенного строительства	83:00:050016
5.	Сведения об адресе здания, сооружения, объекта незавершенного строительства	-

**2. Сведения о характеристиках объекта недвижимости
с кадастровым номером : 83:00:050016:140 :**

№ п/п	Наименование характеристики	Значение характеристики
1	2	3
5.1.	Сведения об ином месте нахождения здания, сооружения, объекта незавершенного строительства, не являющегося объектом адресации, в структурированном виде	-
5.2.	Дополнительные сведения о месте нахождения здания, сооружения, объекта незавершенного строительства	-
6.	Иные сведения	Ипотека

3. Пояснения к сведениям об объекте недвижимости с кадастровым номером 83:00:050016:140 :

1.	-
----	---

**Описание местоположения зданий, сооружений,
объектов незавершенного строительства на земельном участке**

**1. Сведения о характерных точках контура объекта недвижимости
с кадастровым номером : 83:00:050016:146 :**

Система координат МСК-83, зона 5

Зона № 5

Обозначение характерных точек контура	Содержатся в Едином государственном реестре недвижимости			Определены в ходе выполнения комплексных кадастровых работ			Метод опреде ления коор динат	Формулы, примененные для расчета средней квадратической погрешности определения координат характерных точек (Mt), м, с подставленными в такие формулы значениями и итоговые (вычисленные) значения Mt, м
	Координаты, м		Ради ус, м	Координаты, м		Ради ус, м		
	X	Y	R	X	Y	R		
1	2	3	4	5	6	7	8	9
н113О	-	-	-	997663.55	5271977.38	-	Метод спутниковых геодезических измерений (определений)	Mt = 0.1 с использованием программного обеспечения КРЕДО ГНСС
н114О	-	-	-	997658.15	5271979.68	-	Метод спутниковых геодезических измерений (определений)	Mt = 0.1 с использованием программного обеспечения КРЕДО ГНСС
н115О	-	-	-	997651.75	5271963.43	-	Метод спутниковых геодезических измерений (определений)	Mt = 0.1 с использованием программного обеспечения КРЕДО ГНСС
н116О	-	-	-	997679.55	5271952.33	-	Метод спутниковых геодезических измерений (определений)	Mt = 0.1 с использованием программного обеспечения КРЕДО ГНСС
н117О	-	-	-	997685.60	5271968.53	-	Метод спутниковых геодезических измерений (определений)	Mt = 0.1 с использованием программного обеспечения КРЕДО ГНСС
н118О	-	-	-	997680.30	5271970.63	-	Метод спутниковых геодезических измерений (определений)	Mt = 0.1 с использованием программного обеспечения КРЕДО ГНСС
н119О	-	-	-	997678.45	5271965.83	-	Метод спутниковых геодезических измерений (определений)	Mt = 0.1 с использованием программного обеспечения КРЕДО ГНСС
н120О	-	-	-	997661.60	5271972.53	-	Метод спутниковых геодезических измерений (определений)	Mt = 0.1 с использованием программного обеспечения КРЕДО ГНСС
н113О	-	-	-	997663.55	5271977.38	-	Метод спутниковых геодезических измерений (определений)	Mt = 0.1 с использованием программного обеспечения КРЕДО ГНСС

**Описание местоположения зданий, сооружений,
объектов незавершенного строительства на земельном участке**

**1. Сведения о характерных точках контура объекта недвижимости
с кадастровым номером : 83:00:050016:147 :**

Система координат МСК-83, зона 5							Зона № 5	
Обозначение характерных точек контура	Содержатся в Едином государственном реестре недвижимости			Определены в ходе выполнения комплексных кадастровых работ			Метод опреде ления коор динат	Формулы, примененные для расчета средней квадратической погрешности определения координат характерных точек (Mt), м, с подставленными в такие формулы значениями и итоговые (вычисленные) значения Mt, м
	Координаты, м		Ради ус, м	Координаты, м		Ради ус, м		
	X	Y	R	X	Y	R		
1	2	3	4	5	6	7	8	9
h121O	-	-	-	998261.61	5271720.44	-	Метод спутниковых геодезических измерений (определений)	Mt = 0.1 с использованием программного обеспечения КРЕДО ГНСС
h122O	-	-	-	998264.80	5271729.83	-	Метод спутниковых геодезических измерений (определений)	Mt = 0.1 с использованием программного обеспечения КРЕДО ГНСС
h123O	-	-	-	998213.90	5271748.03	-	Метод спутниковых геодезических измерений (определений)	Mt = 0.1 с использованием программного обеспечения КРЕДО ГНСС
h124O	-	-	-	998210.52	5271739.56	-	Метод спутниковых геодезических измерений (определений)	Mt = 0.1 с использованием программного обеспечения КРЕДО ГНСС
h121O	-	-	-	998261.61	5271720.44	-	Метод спутниковых геодезических измерений (определений)	Mt = 0.1 с использованием программного обеспечения КРЕДО ГНСС

**2. Сведения о характеристиках объекта недвижимости
с кадастровым номером : 83:00:050016:147 :**

№ п/п	Наименование характеристики	Значение характеристики
1	2	3
1.	Вид объекта недвижимости	здание
2.	Ранее присвоенный государственный учетный номер (инвентарный) здания, сооружения, объекта незавершенного строительства	-
3.	Кадастровый номер земельного участка (земельных участков), в границах которого (которых) расположены здание, сооружение, объект незавершенного строительства	83:00:050016:16
4.	Уникальный учетный номер кадастрового квартала, в границах которого расположены здание, сооружение, объект незавершенного строительства	83:00:050016
5.	Сведения об адресе здания, сооружения, объекта незавершенного строительства	-

2. Сведения о характеристиках объекта недвижимости с кадастровым номером : 83:00:050016:147 :

№ п/п	Наименование характеристики	Значение характеристики
1	2	3
5.1.	Сведения об ином месте нахождения здания, сооружения, объекта незавершенного строительства, не являющегося объектом адресации, в структурированном виде	-
5.2.	Дополнительные сведения о месте нахождения здания, сооружения, объекта незавершенного строительства	-
6.	Иные сведения	-

3. Пояснения к сведениям об объекте недвижимости с кадастровым номером 83:00:050016:147 :

1.	-
----	---

Описание местоположения зданий, сооружений, объектов незавершенного строительства на земельном участке

1. Сведения о характерных точках контура объекта недвижимости с кадастровым номером : 83:00:050016:149 :

Система координат МСК-83, зона 5							Зона № 5	
Обозначение характерных точек контура	Содержатся в Едином государственном реестре недвижимости			Определены в ходе выполнения комплексных кадастровых работ			Метод опреде ления коор динат	Формулы, примененные для расчета средней квадратической погрешности определения координат характерных точек (Mt), м, с подставленными в такие формулы значениями и итоговые (вычисленные) значения Mt, м
	Координаты, м		Ради ус, м	Координаты, м		Ради ус, м		
	X	Y	R	X	Y	R		
1	2	3	4	5	6	7	8	9
н125О	-	-	-	998281.91	5271800.88	-	Метод спутниковых геодезических измерений (определений)	Mt = 0.1 с использованием программного обеспечения КРЕДО ГНСС
н126О	-	-	-	998274.11	5271803.98	-	Метод спутниковых геодезических измерений (определений)	Mt = 0.1 с использованием программного обеспечения КРЕДО ГНСС
н127О	-	-	-	998255.31	5271753.48	-	Метод спутниковых геодезических измерений (определений)	Mt = 0.1 с использованием программного обеспечения КРЕДО ГНСС
н128О	-	-	-	998263.23	5271750.54	-	Метод спутниковых геодезических измерений (определений)	Mt = 0.1 с использованием программного обеспечения КРЕДО ГНСС
н125О	-	-	-	998281.91	5271800.88	-	Метод спутниковых геодезических измерений (определений)	Mt = 0.1 с использованием программного обеспечения КРЕДО ГНСС

2. Сведения о характеристиках объекта недвижимости с кадастровым номером : 83:00:050016:149 :

№ п/п	Наименование характеристики	Значение характеристики
1	2	3
1.	Вид объекта недвижимости	здание
2.	Ранее присвоенный государственный учетный номер (инвентарный) здания, сооружения, объекта незавершенного строительства	-
3.	Кадастровый номер земельного участка (земельных участков), в границах которого (которых) расположены здание, сооружение, объект незавершенного строительства	83:00:050016:339
4.	Уникальный учетный номер кадастрового квартала, в границах которого расположены здание, сооружение, объект незавершенного строительства	83:00:050016
5.	Сведения об адресе здания, сооружения, объекта незавершенного строительства	-

2. Сведения о характеристиках объекта недвижимости с кадастровым номером : 83:00:050016:149 :

№ п/п	Наименование характеристики	Значение характеристики
1	2	3
5.1.	Сведения об ином месте нахождения здания, сооружения, объекта незавершенного строительства, не являющегося объектом адресации, в структурированном виде	-
5.2.	Дополнительные сведения о месте нахождения здания, сооружения, объекта незавершенного строительства	-
6.	Иные сведения	-

3. Пояснения к сведениям об объекте недвижимости с кадастровым номером 83:00:050016:149 :

1.	-
----	---

**Описание местоположения зданий, сооружений,
объектов незавершенного строительства на земельном участке**

**1. Сведения о характерных точках контура объекта недвижимости
с кадастровым номером : 83:00:050016:150 :**

Система координат МСК-83, зона 5							Зона № 5	
Обозначение характерных точек контура	Содержатся в Едином государственном реестре недвижимости			Определены в ходе выполнения комплексных кадастровых работ			Метод опреде ления коор динат	Формулы, примененные для расчета средней квадратической погрешности определения координат характерных точек (Mt), м, с подставленными в такие формулы значениями и итоговые (вычисленные) значения Mt, м
	Координаты, м		Ради ус, м	Координаты, м		Ради ус, м		
	X	Y	R	X	Y	R		
1	2	3	4	5	6	7	8	9
н129О	-	-	-	998071.94	5271889.87	-	Метод спутниковых геодезических измерений (определений)	Mt = 0.1 с использованием программного обеспечения КРЕДО ГНСС
н130О	-	-	-	998085.93	5271884.43	-	Метод спутниковых геодезических измерений (определений)	Mt = 0.1 с использованием программного обеспечения КРЕДО ГНСС
н131О	-	-	-	998096.47	5271913.00	-	Метод спутниковых геодезических измерений (определений)	Mt = 0.1 с использованием программного обеспечения КРЕДО ГНСС
н132О	-	-	-	998082.56	5271918.69	-	Метод спутниковых геодезических измерений (определений)	Mt = 0.1 с использованием программного обеспечения КРЕДО ГНСС
н129О	-	-	-	998071.94	5271889.87	-	Метод спутниковых геодезических измерений (определений)	Mt = 0.1 с использованием программного обеспечения КРЕДО ГНСС

**2. Сведения о характеристиках объекта недвижимости
с кадастровым номером : 83:00:050016:150 :**

№ п/п	Наименование характеристики	Значение характеристики
1	2	3
1.	Вид объекта недвижимости	здание
2.	Ранее присвоенный государственный учетный номер (инвентарный) здания, сооружения, объекта незавершенного строительства	-
3.	Кадастровый номер земельного участка (земельных участков), в границах которого (которых) расположены здание, сооружение, объект незавершенного строительства	83:00:050016:74
4.	Уникальный учетный номер кадастрового квартала, в границах которого расположены здание, сооружение, объект незавершенного строительства	83:00:050016
5.	Сведения об адресе здания, сооружения, объекта незавершенного строительства	-

2. Сведения о характеристиках объекта недвижимости с кадастровым номером : 83:00:050016:150 :

№ п/п	Наименование характеристики	Значение характеристики
1	2	3
5.1.	Сведения об ином месте нахождения здания, сооружения, объекта незавершенного строительства, не являющегося объектом адресации, в структурированном виде	-
5.2.	Дополнительные сведения о месте нахождения здания, сооружения, объекта незавершенного строительства	-
6.	Иные сведения	-

3. Пояснения к сведениям об объекте недвижимости с кадастровым номером 83:00:050016:150 :

1.	-
----	---

**Описание местоположения зданий, сооружений,
объектов незавершенного строительства на земельном участке**

**1. Сведения о характерных точках контура объекта недвижимости
с кадастровым номером : 83:00:050016:151 :**

Система координат МСК-83, зона 5

Зона № 5

Обозначение характерных точек контура	Содержатся в Едином государственном реестре недвижимости			Определены в ходе выполнения комплексных кадастровых работ			Метод опреде ления коор динат	Формулы, примененные для расчета средней квадратической погрешности определения координат характерных точек (Mt), м, с подставленными в такие формулы значениями и итоговые (вычисленные) значения Mt, м
	Координаты, м		Ради ус, м	Координаты, м		Ради ус, м		
	X	Y	R	X	Y	R		
1	2	3	4	5	6	7	8	9
н133О	-	-	-	998044.40	5271863.44	-	Метод спутниковых геодезических измерений (определений)	Mt = 0.1 с использованием программного обеспечения КРЕДО ГНСС
н134О	-	-	-	998047.07	5271871.59	-	Метод спутниковых геодезических измерений (определений)	Mt = 0.1 с использованием программного обеспечения КРЕДО ГНСС
н135О	-	-	-	998036.63	5271875.19	-	Метод спутниковых геодезических измерений (определений)	Mt = 0.1 с использованием программного обеспечения КРЕДО ГНСС
н136О	-	-	-	998034.00	5271866.92	-	Метод спутниковых геодезических измерений (определений)	Mt = 0.1 с использованием программного обеспечения КРЕДО ГНСС
н133О	-	-	-	998044.40	5271863.44	-	Метод спутниковых геодезических измерений (определений)	Mt = 0.1 с использованием программного обеспечения КРЕДО ГНСС

**2. Сведения о характеристиках объекта недвижимости
с кадастровым номером : 83:00:050016:151 :**

№ п/п	Наименование характеристики	Значение характеристики
1	2	3
1.	Вид объекта недвижимости	здание
2.	Ранее присвоенный государственный учетный номер (инвентарный) здания, сооружения, объекта незавершенного строительства	-
3.	Кадастровый номер земельного участка (земельных участков), в границах которого (которых) расположены здание, сооружение, объект незавершенного строительства	-
4.	Уникальный учетный номер кадастрового квартала, в границах которого расположены здание, сооружение, объект незавершенного строительства	83:00:050016
5.	Сведения об адресе здания, сооружения, объекта незавершенного строительства	-

2. Сведения о характеристиках объекта недвижимости с кадастровым номером : 83:00:050016:151 :

№ п/п	Наименование характеристики	Значение характеристики
1	2	3
5.1.	Сведения об ином месте нахождения здания, сооружения, объекта незавершенного строительства, не являющегося объектом адресации, в структурированном виде	-
5.2.	Дополнительные сведения о месте нахождения здания, сооружения, объекта незавершенного строительства	-
6.	Иные сведения	-

3. Пояснения к сведениям об объекте недвижимости с кадастровым номером 83:00:050016:151 :

1.	-
----	---

**Описание местоположения зданий, сооружений,
объектов незавершенного строительства на земельном участке**

**1. Сведения о характерных точках контура объекта недвижимости
с кадастровым номером : 83:00:050016:152 :**

Система координат МСК-83, зона 5

Зона № 5

Обозначение характерных точек контура	Содержатся в Едином государственном реестре недвижимости			Определены в ходе выполнения комплексных кадастровых работ			Метод опреде ления коор динат	Формулы, примененные для расчета средней квадратической погрешности определения координат характерных точек (Mt), м, с подставленными в такие формулы значениями и итоговые (вычисленные) значения Mt, м
	Координаты, м		Ради ус, м	Координаты, м		Ради ус, м		
	X	Y	R	X	Y	R		
1	2	3	4	5	6	7	8	9
н137О	-	-	-	997955.48	5271849.80	-	Метод спутниковых геодезических измерений (определений)	Mt = 0.1 с использованием программного обеспечения КРЕДО ГНСС
н138О	-	-	-	997942.97	5271855.42	-	Метод спутниковых геодезических измерений (определений)	Mt = 0.1 с использованием программного обеспечения КРЕДО ГНСС
н139О	-	-	-	997945.18	5271860.50	-	Метод спутниковых геодезических измерений (определений)	Mt = 0.1 с использованием программного обеспечения КРЕДО ГНСС
н140О	-	-	-	997941.15	5271862.30	-	Метод спутниковых геодезических измерений (определений)	Mt = 0.1 с использованием программного обеспечения КРЕДО ГНСС
н141О	-	-	-	997936.00	5271850.67	-	Метод спутниковых геодезических измерений (определений)	Mt = 0.1 с использованием программного обеспечения КРЕДО ГНСС
н142О	-	-	-	997936.50	5271849.03	-	Метод спутниковых геодезических измерений (определений)	Mt = 0.1 с использованием программного обеспечения КРЕДО ГНСС
н143О	-	-	-	997941.46	5271846.79	-	Метод спутниковых геодезических измерений (определений)	Mt = 0.1 с использованием программного обеспечения КРЕДО ГНСС
н144О	-	-	-	997941.05	5271845.83	-	Метод спутниковых геодезических измерений (определений)	Mt = 0.1 с использованием программного обеспечения КРЕДО ГНСС
н145О	-	-	-	997951.63	5271841.08	-	Метод спутниковых геодезических измерений (определений)	Mt = 0.1 с использованием программного обеспечения КРЕДО ГНСС

1. Сведения о характерных точках контура объекта недвижимости с кадастровым номером : 83:00:050016:152 :								
Система координат МСК-83, зона 5							Зона № 5	
Обозначение характерных точек контура	Содержатся в Едином государственном реестре недвижимости			Определены в ходе выполнения комплексных кадастровых работ			Метод опреде ления коор динат	Формулы, примененные для расчета средней квадратической погрешности определения координат характерных точек (Mt), м, с подставленными в такие формулы значениями и итоговые (вычисленные) значения Mt, м
	Координаты, м		Ради ус, м	Координаты, м		Ради ус, м		
	X	Y	R	X	Y	R		
1	2	3	4	5	6	7	8	9
n137O	-	-	-	997955.48	5271849.80	-	Метод спутниковых геодезических измерений (определений)	Mt = 0.1 с использованием программного обеспечения КРЕДО ГНСС
2. Сведения о характеристиках объекта недвижимости с кадастровым номером : 83:00:050016:152 :								
№ п/п	Наименование характеристики						Значение характеристики	
1	2						3	
1.	Вид объекта недвижимости						здание	
2.	Ранее присвоенный государственный учетный номер (инвентарный) здания, сооружения, объекта незавершенного строительства						-	
3.	Кадастровый номер земельного участка (земельных участков), в границах которого (которых) расположены здание, сооружение, объект незавершенного строительства						83:00:050016:498	
4.	Уникальный учетный номер кадастрового квартала, в границах которого расположены здание, сооружение, объект незавершенного строительства						83:00:050016	
5.	Сведения об адресе здания, сооружения, объекта незавершенного строительства						-	
5.1.	Сведения об ином месте нахождения здания, сооружения, объекта незавершенного строительства, не являющегося объектом адресации, в структурированном виде						-	
5.2.	Дополнительные сведения о месте нахождения здания, сооружения, объекта незавершенного строительства						-	
6.	Иные сведения						-	
3. Пояснения к сведениям об объекте недвижимости с кадастровым номером 83:00:050016:152 :								
1.	-							

**Описание местоположения зданий, сооружений,
объектов незавершенного строительства на земельном участке**

**1. Сведения о характерных точках контура объекта недвижимости
с кадастровым номером : 83:00:050016:153 :**

Система координат МСК-83, зона 5

Зона № 5

Обозначение характерных точек контура	Содержатся в Едином государственном реестре недвижимости			Определены в ходе выполнения комплексных кадастровых работ			Метод опреде ления коор динат	Формулы, примененные для расчета средней квадратической погрешности определения координат характерных точек (Mt), м, с подставленными в такие формулы значениями и итоговые (вычисленные) значения Mt, м
	Координаты, м		Ради ус, м	Координаты, м		Ради ус, м		
	X	Y	R	X	Y	R		
1	2	3	4	5	6	7	8	9
н134О	-	-	-	998047.07	5271871.59	-	Метод спутниковых геодезических измерений (определений)	Mt = 0.1 с использованием программного обеспечения КРЕДО ГНСС
н133О	-	-	-	998044.40	5271863.44	-	Метод спутниковых геодезических измерений (определений)	Mt = 0.1 с использованием программного обеспечения КРЕДО ГНСС
н146О	-	-	-	998065.98	5271855.85	-	Метод спутниковых геодезических измерений (определений)	Mt = 0.1 с использованием программного обеспечения КРЕДО ГНСС
н147О	-	-	-	998056.84	5271831.61	-	Метод спутниковых геодезических измерений (определений)	Mt = 0.1 с использованием программного обеспечения КРЕДО ГНСС
н148О	-	-	-	998066.10	5271828.23	-	Метод спутниковых геодезических измерений (определений)	Mt = 0.1 с использованием программного обеспечения КРЕДО ГНСС
н149О	-	-	-	998081.68	5271869.65	-	Метод спутниковых геодезических измерений (определений)	Mt = 0.1 с использованием программного обеспечения КРЕДО ГНСС
н150О	-	-	-	998070.30	5271873.67	-	Метод спутниковых геодезических измерений (определений)	Mt = 0.1 с использованием программного обеспечения КРЕДО ГНСС
н151О	-	-	-	998066.92	5271864.60	-	Метод спутниковых геодезических измерений (определений)	Mt = 0.1 с использованием программного обеспечения КРЕДО ГНСС
н152О	-	-	-	998049.79	5271870.62	-	Метод спутниковых геодезических измерений (определений)	Mt = 0.1 с использованием программного обеспечения КРЕДО ГНСС

1. Сведения о характерных точках контура объекта недвижимости с кадастровым номером : 83:00:050016:153 :								
Система координат МСК-83, зона 5							Зона № 5	
Обозначение характерных точек контура	Содержатся в Едином государственном реестре недвижимости			Определены в ходе выполнения комплексных кадастровых работ			Метод опреде ления коор динат	Формулы, примененные для расчета средней квадратической погрешности определения координат характерных точек (Mt), м, с подставленными в такие формулы значениями и итоговые (вычисленные) значения Mt, м
	Координаты, м		Ради ус, м	Координаты, м		Ради ус, м		
	X	Y	R	X	Y	R		
1	2	3	4	5	6	7	8	9
n134O	-	-	-	998047.07	5271871.59	-	Метод спутниковых геодезических измерений (определений)	Mt = 0.1 с использованием программного обеспечения КРЕДО ГНСС
2. Сведения о характеристиках объекта недвижимости с кадастровым номером : 83:00:050016:153 :								
№ п/п	Наименование характеристики						Значение характеристики	
1	2						3	
1.	Вид объекта недвижимости						здание	
2.	Ранее присвоенный государственный учетный номер (инвентарный) здания, сооружения, объекта незавершенного строительства						-	
3.	Кадастровый номер земельного участка (земельных участков), в границах которого (которых) расположены здание, сооружение, объект незавершенного строительства						83:00:050016:74	
4.	Уникальный учетный номер кадастрового квартала, в границах которого расположены здание, сооружение, объект незавершенного строительства						83:00:050016	
5.	Сведения об адресе здания, сооружения, объекта незавершенного строительства						-	
5.1.	Сведения об ином месте нахождения здания, сооружения, объекта незавершенного строительства, не являющегося объектом адресации, в структурированном виде						-	
5.2.	Дополнительные сведения о месте нахождения здания, сооружения, объекта незавершенного строительства						-	
6.	Иные сведения						-	
3. Пояснения к сведениям об объекте недвижимости с кадастровым номером 83:00:050016:153 :								
1.	-							

Описание местоположения зданий, сооружений, объектов незавершенного строительства на земельном участке

1. Сведения о характерных точках контура объекта недвижимости с кадастровым номером : 83:00:050016:154 :

Система координат МСК-83, зона 5							Зона № 5	
Обозначение характерных точек контура	Содержатся в Едином государственном реестре недвижимости			Определены в ходе выполнения комплексных кадастровых работ			Метод опреде ления коор динат	Формулы, примененные для расчета средней квадратической погрешности определения координат характерных точек (Mt), м, с подставленными в такие формулы значениями и итоговые (вычисленные) значения Mt, м
	Координаты, м		Ради ус, м	Координаты, м		Ради ус, м		
	X	Y	R	X	Y	R		
1	2	3	4	5	6	7	8	9
н153О	-	-	-	998066.99	5271914.90	-	Метод спутниковых геодезических измерений (определений)	Mt = 0.1 с использованием программного обеспечения КРЕДО ГНСС
н154О	-	-	-	998071.84	5271929.35	-	Метод спутниковых геодезических измерений (определений)	Mt = 0.1 с использованием программного обеспечения КРЕДО ГНСС
н155О	-	-	-	998042.78	5271938.90	-	Метод спутниковых геодезических измерений (определений)	Mt = 0.1 с использованием программного обеспечения КРЕДО ГНСС
н156О	-	-	-	998038.14	5271924.38	-	Метод спутниковых геодезических измерений (определений)	Mt = 0.1 с использованием программного обеспечения КРЕДО ГНСС
н153О	-	-	-	998066.99	5271914.90	-	Метод спутниковых геодезических измерений (определений)	Mt = 0.1 с использованием программного обеспечения КРЕДО ГНСС

2. Сведения о характеристиках объекта недвижимости с кадастровым номером : 83:00:050016:154 :

№ п/п	Наименование характеристики	Значение характеристики
1	2	3
1.	Вид объекта недвижимости	здание
2.	Ранее присвоенный государственный учетный номер (инвентарный) здания, сооружения, объекта незавершенного строительства	-
3.	Кадастровый номер земельного участка (земельных участков), в границах которого (которых) расположены здание, сооружение, объект незавершенного строительства	83:00:050016:74
4.	Уникальный учетный номер кадастрового квартала, в границах которого расположены здание, сооружение, объект незавершенного строительства	83:00:050016
5.	Сведения об адресе здания, сооружения, объекта незавершенного строительства	-

**2. Сведения о характеристиках объекта недвижимости
с кадастровым номером : 83:00:050016:154 :**

№ п/п	Наименование характеристики	Значение характеристики
1	2	3
5.1.	Сведения об ином месте нахождения здания, сооружения, объекта незавершенного строительства, не являющегося объектом адресации, в структурированном виде	-
5.2.	Дополнительные сведения о месте нахождения здания, сооружения, объекта незавершенного строительства	-
6.	Иные сведения	-

3. Пояснения к сведениям об объекте недвижимости с кадастровым номером 83:00:050016:154 :

1.	-
----	---

Описание местоположения зданий, сооружений, объектов незавершенного строительства на земельном участке

1. Сведения о характерных точках контура объекта недвижимости с кадастровым номером : 83:00:050016:155 :

Система координат МСК-83, зона 5							Зона № 5	
Обозначение характерных точек контура	Содержатся в Едином государственном реестре недвижимости			Определены в ходе выполнения комплексных кадастровых работ			Метод опреде ления коор динат	Формулы, примененные для расчета средней квадратической погрешности определения координат характерных точек (Mt), м, с подставленными в такие формулы значениями и итоговые (вычисленные) значения Mt, м
	Координаты, м		Ради ус, м	Координаты, м		Ради ус, м		
	X	Y	R	X	Y	R		
1	2	3	4	5	6	7	8	9
н157О	-	-	-	997924.64	5271878.44	-	Метод спутниковых геодезических измерений (определений)	Mt = 0.1 с использованием программного обеспечения КРЕДО ГНСС
н158О	-	-	-	997924.27	5271892.39	-	Метод спутниковых геодезических измерений (определений)	Mt = 0.1 с использованием программного обеспечения КРЕДО ГНСС
н159О	-	-	-	997914.57	5271892.33	-	Метод спутниковых геодезических измерений (определений)	Mt = 0.1 с использованием программного обеспечения КРЕДО ГНСС
н160О	-	-	-	997914.77	5271878.12	-	Метод спутниковых геодезических измерений (определений)	Mt = 0.1 с использованием программного обеспечения КРЕДО ГНСС
н157О	-	-	-	997924.64	5271878.44	-	Метод спутниковых геодезических измерений (определений)	Mt = 0.1 с использованием программного обеспечения КРЕДО ГНСС

2. Сведения о характеристиках объекта недвижимости с кадастровым номером : 83:00:050016:155 :

№ п/п	Наименование характеристики	Значение характеристики
1	2	3
1.	Вид объекта недвижимости	здание
2.	Ранее присвоенный государственный учетный номер (инвентарный) здания, сооружения, объекта незавершенного строительства	-
3.	Кадастровый номер земельного участка (земельных участков), в границах которого (которых) расположены здание, сооружение, объект незавершенного строительства	83:00:050016:82
4.	Уникальный учетный номер кадастрового квартала, в границах которого расположены здание, сооружение, объект незавершенного строительства	83:00:050016
5.	Сведения об адресе здания, сооружения, объекта незавершенного строительства	-

2. Сведения о характеристиках объекта недвижимости с кадастровым номером : 83:00:050016:155 :

№ п/п	Наименование характеристики	Значение характеристики
1	2	3
5.1.	Сведения об ином месте нахождения здания, сооружения, объекта незавершенного строительства, не являющегося объектом адресации, в структурированном виде	-
5.2.	Дополнительные сведения о месте нахождения здания, сооружения, объекта незавершенного строительства	-
6.	Иные сведения	-

3. Пояснения к сведениям об объекте недвижимости с кадастровым номером 83:00:050016:155 :

1.	-
----	---

**Описание местоположения зданий, сооружений,
объектов незавершенного строительства на земельном участке**

**1. Сведения о характерных точках контура объекта недвижимости
с кадастровым номером : 83:00:050016:156 :**

Система координат МСК-83, зона 5

Зона № 5

Обозначение характерных точек контура	Содержатся в Едином государственном реестре недвижимости			Определены в ходе выполнения комплексных кадастровых работ			Метод опреде ления коор динат	Формулы, примененные для расчета средней квадратической погрешности определения координат характерных точек (Mt), м, с подставленными в такие формулы значениями и итоговые (вычисленные) значения Mt, м
	Координаты, м		Ради ус, м	Координаты, м		Ради ус, м		
	X	Y	R	X	Y	R		
1	2	3	4	5	6	7	8	9
h161O	-	-	-	998196.33	5271744.87	-	Метод спутниковых геодезических измерений (определений)	Mt = 0.1 с использованием программного обеспечения КРЕДО ГНСС
h162O	-	-	-	998199.11	5271752.95	-	Метод спутниковых геодезических измерений (определений)	Mt = 0.1 с использованием программного обеспечения КРЕДО ГНСС
h163O	-	-	-	998148.36	5271770.90	-	Метод спутниковых геодезических измерений (определений)	Mt = 0.1 с использованием программного обеспечения КРЕДО ГНСС
h164O	-	-	-	998145.82	5271763.77	-	Метод спутниковых геодезических измерений (определений)	Mt = 0.1 с использованием программного обеспечения КРЕДО ГНСС
h161O	-	-	-	998196.33	5271744.87	-	Метод спутниковых геодезических измерений (определений)	Mt = 0.1 с использованием программного обеспечения КРЕДО ГНСС

**2. Сведения о характеристиках объекта недвижимости
с кадастровым номером : 83:00:050016:156 :**

№ п/п	Наименование характеристики	Значение характеристики
1	2	3
1.	Вид объекта недвижимости	здание
2.	Ранее присвоенный государственный учетный номер (инвентарный) здания, сооружения, объекта незавершенного строительства	-
3.	Кадастровый номер земельного участка (земельных участков), в границах которого (которых) расположены здание, сооружение, объект незавершенного строительства	83:00:050016:340
4.	Уникальный учетный номер кадастрового квартала, в границах которого расположены здание, сооружение, объект незавершенного строительства	83:00:050016
5.	Сведения об адресе здания, сооружения, объекта незавершенного строительства	-

2. Сведения о характеристиках объекта недвижимости с кадастровым номером : 83:00:050016:156 :

№ п/п	Наименование характеристики	Значение характеристики
1	2	3
5.1.	Сведения об ином месте нахождения здания, сооружения, объекта незавершенного строительства, не являющегося объектом адресации, в структурированном виде	-
5.2.	Дополнительные сведения о месте нахождения здания, сооружения, объекта незавершенного строительства	-
6.	Иные сведения	-

3. Пояснения к сведениям об объекте недвижимости с кадастровым номером 83:00:050016:156 :

1.	-
----	---

**Описание местоположения зданий, сооружений,
объектов незавершенного строительства на земельном участке**

**1. Сведения о характерных точках контура объекта недвижимости
с кадастровым номером : 83:00:050016:157 :**

Система координат МСК-83, зона 5

Зона № 5

Обозначение характерных точек контура	Содержатся в Едином государственном реестре недвижимости			Определены в ходе выполнения комплексных кадастровых работ			Метод опреде ления коор динат	Формулы, примененные для расчета средней квадратической погрешности определения координат характерных точек (Mt), м, с подставленными в такие формулы значениями и итоговые (вычисленные) значения Mt, м
	Координаты, м		Ради ус, м	Координаты, м		Ради ус, м		
	X	Y	R	X	Y	R		
1	2	3	4	5	6	7	8	9
h165O	-	-	-	997891.07	5271880.90	-	Метод спутниковых геодезических измерений (определений)	Mt = 0.1 с использованием программного обеспечения КРЕДО ГНСС
h166O	-	-	-	997887.09	5271880.87	-	Метод спутниковых геодезических измерений (определений)	Mt = 0.1 с использованием программного обеспечения КРЕДО ГНСС
h167O	-	-	-	997887.10	5271876.28	-	Метод спутниковых геодезических измерений (определений)	Mt = 0.1 с использованием программного обеспечения КРЕДО ГНСС
h168O	-	-	-	997887.79	5271876.28	-	Метод спутниковых геодезических измерений (определений)	Mt = 0.1 с использованием программного обеспечения КРЕДО ГНСС
h169O	-	-	-	997887.78	5271874.31	-	Метод спутниковых геодезических измерений (определений)	Mt = 0.1 с использованием программного обеспечения КРЕДО ГНСС
h170O	-	-	-	997890.59	5271874.32	-	Метод спутниковых геодезических измерений (определений)	Mt = 0.1 с использованием программного обеспечения КРЕДО ГНСС
h171O	-	-	-	997890.59	5271876.25	-	Метод спутниковых геодезических измерений (определений)	Mt = 0.1 с использованием программного обеспечения КРЕДО ГНСС
h172O	-	-	-	997891.08	5271876.26	-	Метод спутниковых геодезических измерений (определений)	Mt = 0.1 с использованием программного обеспечения КРЕДО ГНСС
h165O	-	-	-	997891.07	5271880.90	-	Метод спутниковых геодезических измерений (определений)	Mt = 0.1 с использованием программного обеспечения КРЕДО ГНСС

2. Сведения о характеристиках объекта недвижимости с кадастровым номером : 83:00:050016:157 :

№ п/п	Наименование характеристики	Значение характеристики
1	2	3
1.	Вид объекта недвижимости	здание
2.	Ранее присвоенный государственный учетный номер (инвентарный) здания, сооружения, объекта незавершенного строительства	-
3.	Кадастровый номер земельного участка (земельных участков), в границах которого (которых) расположены здание, сооружение, объект незавершенного строительства	83:00:050016:82
4.	Уникальный учетный номер кадастрового квартала, в границах которого расположены здание, сооружение, объект незавершенного строительства	83:00:050016
5.	Сведения об адресе здания, сооружения, объекта незавершенного строительства	-
5.1.	Сведения об ином месте нахождения здания, сооружения, объекта незавершенного строительства, не являющегося объектом адресации, в структурированном виде	-
5.2.	Дополнительные сведения о месте нахождения здания, сооружения, объекта незавершенного строительства	-
6.	Иные сведения	-

3. Пояснения к сведениям об объекте недвижимости с кадастровым номером 83:00:050016:157 :

1.	-
----	---

**Описание местоположения зданий, сооружений,
объектов незавершенного строительства на земельном участке**

**1. Сведения о характерных точках контура объекта недвижимости
с кадастровым номером : 83:00:050016:160 :**

Система координат МСК-83, зона 5

Зона № 5

Обозначение характерных точек контура	Содержатся в Едином государственном реестре недвижимости			Определены в ходе выполнения комплексных кадастровых работ			Метод опреде ления коор динат	Формулы, примененные для расчета средней погрешности определения координат характерных точек (Mt), м, с подставленными в такие формулы значениями и итоговые (вычисленные) значения Mt, м
	Координаты, м		Ради ус, м	Координаты, м		Ради ус, м		
	X	Y	R	X	Y	R		
1	2	3	4	5	6	7	8	9
н173О	-	-	-	997578.70	5272126.04	-	Метод спутниковых геодезических измерений (определений)	Mt = 0.1 с использованием программного обеспечения КРЕДО ГНСС
163	-	-	-	997564.84	5272155.62	-	Метод спутниковых геодезических измерений (определений)	Mt = 0.1 с использованием программного обеспечения КРЕДО ГНСС
1254	-	-	-	997561.44	5272162.96	-	Метод спутниковых геодезических измерений (определений)	Mt = 0.1 с использованием программного обеспечения КРЕДО ГНСС
1255	-	-	-	997549.75	5272157.40	-	Метод спутниковых геодезических измерений (определений)	Mt = 0.1 с использованием программного обеспечения КРЕДО ГНСС
164	-	-	-	997553.19	5272150.13	-	Метод спутниковых геодезических измерений (определений)	Mt = 0.1 с использованием программного обеспечения КРЕДО ГНСС
н174О	-	-	-	997567.06	5272120.50	-	Метод спутниковых геодезических измерений (определений)	Mt = 0.1 с использованием программного обеспечения КРЕДО ГНСС
н173О	-	-	-	997578.70	5272126.04	-	Метод спутниковых геодезических измерений (определений)	Mt = 0.1 с использованием программного обеспечения КРЕДО ГНСС

**2. Сведения о характеристиках объекта недвижимости
с кадастровым номером : 83:00:050016:160 :**

№ п/п	Наименование характеристики	Значение характеристики
1	2	3
1.	Вид объекта недвижимости	здание

2. Сведения о характеристиках объекта недвижимости с кадастровым номером : 83:00:050016:160 :

№ п/п	Наименование характеристики	Значение характеристики
1	2	3
2.	Ранее присвоенный государственный учетный номер (инвентарный) здания, сооружения, объекта незавершенного строительства	-
3.	Кадастровый номер земельного участка (земельных участков), в границах которого (которых) расположены здание, сооружение, объект незавершенного строительства	83:00:050016:93, 83:00:050016:367, 83:00:050016:370
4.	Уникальный учетный номер кадастрового квартала, в границах которого расположены здание, сооружение, объект незавершенного строительства	83:00:050016
5.	Сведения об адресе здания, сооружения, объекта незавершенного строительства	-
5.1.	Сведения об ином месте нахождения здания, сооружения, объекта незавершенного строительства, не являющегося объектом адресации, в структурированном виде	-
5.2.	Дополнительные сведения о месте нахождения здания, сооружения, объекта незавершенного строительства	-
6.	Иные сведения	-

3. Пояснения к сведениям об объекте недвижимости с кадастровым номером 83:00:050016:160 :

1.	-
----	---

**Описание местоположения зданий, сооружений,
объектов незавершенного строительства на земельном участке**

**1. Сведения о характерных точках контура объекта недвижимости
с кадастровым номером : 83:00:050016:162 :**

Система координат МСК-83, зона 5							Зона № 5	
Обозначение характерных точек контура	Содержатся в Едином государственном реестре недвижимости			Определены в ходе выполнения комплексных кадастровых работ			Метод опреде ления коор динат	Формулы, примененные для расчета средней квадратической погрешности определения координат характерных точек (Mt), м, с подставленными в такие формулы значениями и итоговые (вычисленные) значения Mt, м
	Координаты, м		Ради ус, м	Координаты, м		Ради ус, м		
	X	Y	R	X	Y	R		
1	2	3	4	5	6	7	8	9
н175О	-	-	-	997580.20	5272126.67	-	Метод спутниковых геодезических измерений (определений)	Mt = 0.1 с использованием программного обеспечения КРЕДО ГНСС
н176О	-	-	-	997567.08	5272120.48	-	Метод спутниковых геодезических измерений (определений)	Mt = 0.1 с использованием программного обеспечения КРЕДО ГНСС
н177О	-	-	-	997582.89	5272087.70	-	Метод спутниковых геодезических измерений (определений)	Mt = 0.1 с использованием программного обеспечения КРЕДО ГНСС
н178О	-	-	-	997595.53	5272093.69	-	Метод спутниковых геодезических измерений (определений)	Mt = 0.1 с использованием программного обеспечения КРЕДО ГНСС
н175О	-	-	-	997580.20	5272126.67	-	Метод спутниковых геодезических измерений (определений)	Mt = 0.1 с использованием программного обеспечения КРЕДО ГНСС

**2. Сведения о характеристиках объекта недвижимости
с кадастровым номером : 83:00:050016:162 :**

№ п/п	Наименование характеристики	Значение характеристики
1	2	3
1.	Вид объекта недвижимости	здание
2.	Ранее присвоенный государственный учетный номер (инвентарный) здания, сооружения, объекта незавершенного строительства	-
3.	Кадастровый номер земельного участка (земельных участков), в границах которого (которых) расположены здание, сооружение, объект незавершенного строительства	83:00:050016:358, 83:00:050016:369
4.	Уникальный учетный номер кадастрового квартала, в границах которого расположены здание, сооружение, объект незавершенного строительства	83:00:050016
5.	Сведения об адресе здания, сооружения, объекта незавершенного строительства	-

**2. Сведения о характеристиках объекта недвижимости
с кадастровым номером : 83:00:050016:162 :**

№ п/п	Наименование характеристики	Значение характеристики
1	2	3
5.1.	Сведения об ином месте нахождения здания, сооружения, объекта незавершенного строительства, не являющегося объектом адресации, в структурированном виде	-
5.2.	Дополнительные сведения о месте нахождения здания, сооружения, объекта незавершенного строительства	-
6.	Иные сведения	-

3. Пояснения к сведениям об объекте недвижимости с кадастровым номером 83:00:050016:162 :

1.	-
----	---

Описание местоположения зданий, сооружений, объектов незавершенного строительства на земельном участке

1. Сведения о характерных точках контура объекта недвижимости с кадастровым номером : 83:00:050016:164 :

Система координат МСК-83, зона 5							Зона № 5	
Обозначение характерных точек контура	Содержатся в Едином государственном реестре недвижимости			Определены в ходе выполнения комплексных кадастровых работ			Метод опреде ления коор динат	Формулы, примененные для расчета средней квадратической погрешности определения координат характерных точек (Mt), м, с подставленными в такие формулы значениями и итоговые (вычисленные) значения Mt, м
	Координаты, м		Ради ус, м	Координаты, м		Ради ус, м		
	X	Y	R	X	Y	R		
1	2	3	4	5	6	7	8	9
н179О	-	-	-	998387.18	5271745.22	-	Метод спутниковых геодезических измерений (определений)	Mt = 0.1 с использованием программного обеспечения КРЕДО ГНСС
н180О	-	-	-	998388.30	5271748.79	-	Метод спутниковых геодезических измерений (определений)	Mt = 0.1 с использованием программного обеспечения КРЕДО ГНСС
н181О	-	-	-	998382.32	5271750.71	-	Метод спутниковых геодезических измерений (определений)	Mt = 0.1 с использованием программного обеспечения КРЕДО ГНСС
н182О	-	-	-	998381.26	5271747.12	-	Метод спутниковых геодезических измерений (определений)	Mt = 0.1 с использованием программного обеспечения КРЕДО ГНСС
н179О	-	-	-	998387.18	5271745.22	-	Метод спутниковых геодезических измерений (определений)	Mt = 0.1 с использованием программного обеспечения КРЕДО ГНСС

2. Сведения о характеристиках объекта недвижимости с кадастровым номером : 83:00:050016:164 :

№ п/п	Наименование характеристики	Значение характеристики
1	2	3
1.	Вид объекта недвижимости	здание
2.	Ранее присвоенный государственный учетный номер (инвентарный) здания, сооружения, объекта незавершенного строительства	-
3.	Кадастровый номер земельного участка (земельных участков), в границах которого (которых) расположены здание, сооружение, объект незавершенного строительства	83:00:050016:9
4.	Уникальный учетный номер кадастрового квартала, в границах которого расположены здание, сооружение, объект незавершенного строительства	83:00:050016
5.	Сведения об адресе здания, сооружения, объекта незавершенного строительства	-

**2. Сведения о характеристиках объекта недвижимости
с кадастровым номером : 83:00:050016:164 :**

№ п/п	Наименование характеристики	Значение характеристики
1	2	3
5.1.	Сведения об ином месте нахождения здания, сооружения, объекта незавершенного строительства, не являющегося объектом адресации, в структурированном виде	-
5.2.	Дополнительные сведения о месте нахождения здания, сооружения, объекта незавершенного строительства	-
6.	Иные сведения	-

3. Пояснения к сведениям об объекте недвижимости с кадастровым номером 83:00:050016:164 :

1.	-
----	---

Описание местоположения зданий, сооружений, объектов незавершенного строительства на земельном участке

1. Сведения о характерных точках контура объекта недвижимости с кадастровым номером : 83:00:050016:168 :

Система координат МСК-83, зона 5

Зона № 5

Обозначение характерных точек контура	Содержатся в Едином государственном реестре недвижимости			Определены в ходе выполнения комплексных кадастровых работ			Метод опреде ления коор динат	Формулы, примененные для расчета средней квадратической погрешности определения координат характерных точек (Mt), м, с подставленными в такие формулы значениями и итоговые (вычисленные) значения Mt, м
	Координаты, м		Ради ус, м	Координаты, м		Ради ус, м		
	X	Y	R	X	Y	R		
1	2	3	4	5	6	7	8	9
n183O	-	-	-	998328.99	5271728.55	-	Метод спутниковых геодезических измерений (определений)	Mt = 0.1 с использованием программного обеспечения КРЕДО ГНСС
n184O	-	-	-	998333.49	5271741.70	-	Метод спутниковых геодезических измерений (определений)	Mt = 0.1 с использованием программного обеспечения КРЕДО ГНСС
n185O	-	-	-	998315.49	5271748.20	-	Метод спутниковых геодезических измерений (определений)	Mt = 0.1 с использованием программного обеспечения КРЕДО ГНСС
n186O	-	-	-	998310.49	5271735.30	-	Метод спутниковых геодезических измерений (определений)	Mt = 0.1 с использованием программного обеспечения КРЕДО ГНСС
n183O	-	-	-	998328.99	5271728.55	-	Метод спутниковых геодезических измерений (определений)	Mt = 0.1 с использованием программного обеспечения КРЕДО ГНСС

2. Сведения о характеристиках объекта недвижимости с кадастровым номером : 83:00:050016:168 :

№ п/п	Наименование характеристики	Значение характеристики
1	2	3
1.	Вид объекта недвижимости	здание
2.	Ранее присвоенный государственный учетный номер (инвентарный) здания, сооружения, объекта незавершенного строительства	-
3.	Кадастровый номер земельного участка (земельных участков), в границах которого (которых) расположены здание, сооружение, объект незавершенного строительства	83:00:050016:269
4.	Уникальный учетный номер кадастрового квартала, в границах которого расположены здание, сооружение, объект незавершенного строительства	83:00:050016
5.	Сведения об адресе здания, сооружения, объекта незавершенного строительства	-

2. Сведения о характеристиках объекта недвижимости с кадастровым номером : 83:00:050016:168 :

№ п/п	Наименование характеристики	Значение характеристики
1	2	3
5.1.	Сведения об ином месте нахождения здания, сооружения, объекта незавершенного строительства, не являющегося объектом адресации, в структурированном виде	-
5.2.	Дополнительные сведения о месте нахождения здания, сооружения, объекта незавершенного строительства	-
6.	Иные сведения	-

3. Пояснения к сведениям об объекте недвижимости с кадастровым номером 83:00:050016:168 :

1.	-
----	---

**Описание местоположения зданий, сооружений,
объектов незавершенного строительства на земельном участке**

**1. Сведения о характерных точках контура объекта недвижимости
с кадастровым номером : 83:00:050016:169 :**

Система координат МСК-83, зона 5

Зона № 5

Обозначение характерных точек контура	Содержатся в Едином государственном реестре недвижимости			Определены в ходе выполнения комплексных кадастровых работ			Метод опреде ления коор динат	Формулы, примененные для расчета средней квадратической погрешности определения координат характерных точек (Mt), м, с подставленными в такие формулы значениями и итоговые (вычисленные) значения Mt, м
	Координаты, м		Ради ус, м	Координаты, м		Ради ус, м		
	X	Y	R	X	Y	R		
1	2	3	4	5	6	7	8	9
н187О	-	-	-	997699.62	5271962.91	-	Метод спутниковых геодезических измерений (определений)	Mt = 0.1 с использованием программного обеспечения КРЕДО ГНСС
н188О	-	-	-	997694.37	5271964.86	-	Метод спутниковых геодезических измерений (определений)	Mt = 0.1 с использованием программного обеспечения КРЕДО ГНСС
н189О	-	-	-	997687.92	5271948.61	-	Метод спутниковых геодезических измерений (определений)	Mt = 0.1 с использованием программного обеспечения КРЕДО ГНСС
н190О	-	-	-	997716.42	5271937.61	-	Метод спутниковых геодезических измерений (определений)	Mt = 0.1 с использованием программного обеспечения КРЕДО ГНСС
н191О	-	-	-	997722.72	5271954.06	-	Метод спутниковых геодезических измерений (определений)	Mt = 0.1 с использованием программного обеспечения КРЕДО ГНСС
н192О	-	-	-	997717.32	5271956.16	-	Метод спутниковых геодезических измерений (определений)	Mt = 0.1 с использованием программного обеспечения КРЕДО ГНСС
н193О	-	-	-	997715.27	5271950.86	-	Метод спутниковых геодезических измерений (определений)	Mt = 0.1 с использованием программного обеспечения КРЕДО ГНСС
н194О	-	-	-	997709.72	5271952.91	-	Метод спутниковых геодезических измерений (определений)	Mt = 0.1 с использованием программного обеспечения КРЕДО ГНСС
н195О	-	-	-	997711.62	5271958.21	-	Метод спутниковых геодезических измерений (определений)	Mt = 0.1 с использованием программного обеспечения КРЕДО ГНСС

1. Сведения о характерных точках контура объекта недвижимости с кадастровым номером : 83:00:050016:169 :								
Система координат МСК-83, зона 5							Зона № 5	
Обозначение характерных точек контура	Содержатся в Едином государственном реестре недвижимости			Определены в ходе выполнения комплексных кадастровых работ			Метод опреде ления коор динат	Формулы, примененные для расчета средней квадратической погрешности определения координат характерных точек (Mt), м, с подставленными в такие формулы значениями и итоговые (вычисленные) значения Mt, м
	Координаты, м		Ради ус, м	Координаты, м		Ради ус, м		
	X	Y	R	X	Y	R		
1	2	3	4	5	6	7	8	9
н196О	-	-	-	997705.82	5271960.36	-	Метод спутниковых геодезических измерений (определений)	Mt = 0.1 с использованием программного обеспечения КРЕДО ГНСС
н197О	-	-	-	997704.12	5271955.16	-	Метод спутниковых геодезических измерений (определений)	Mt = 0.1 с использованием программного обеспечения КРЕДО ГНСС
н198О	-	-	-	997697.52	5271957.61	-	Метод спутниковых геодезических измерений (определений)	Mt = 0.1 с использованием программного обеспечения КРЕДО ГНСС
н187О	-	-	-	997699.62	5271962.91	-	Метод спутниковых геодезических измерений (определений)	Mt = 0.1 с использованием программного обеспечения КРЕДО ГНСС
2. Сведения о характеристиках объекта недвижимости с кадастровым номером : 83:00:050016:169 :								
№ п/п	Наименование характеристики		Значение характеристики					
1	2		3					
1.	Вид объекта недвижимости		здание					
2.	Ранее присвоенный государственный учетный номер (инвентарный) здания, сооружения, объекта незавершенного строительства		-					
3.	Кадастровый номер земельного участка (земельных участков), в границах которого (которых) расположены здание, сооружение, объект незавершенного строительства		83:00:050016:296					
4.	Уникальный учетный номер кадастрового квартала, в границах которого расположены здание, сооружение, объект незавершенного строительства		83:00:050016					
5.	Сведения об адресе здания, сооружения, объекта незавершенного строительства		-					
5.1.	Сведения об ином месте нахождения здания, сооружения, объекта незавершенного строительства, не являющегося объектом адресации, в структурированном виде		-					
5.2.	Дополнительные сведения о месте нахождения здания, сооружения, объекта незавершенного строительства		-					
6.	Иные сведения		-					

3. Пояснения к сведениям об объекте недвижимости с кадастровым номером 83:00:050016:169 :	
1.	-

**Описание местоположения зданий, сооружений,
объектов незавершенного строительства на земельном участке**

**1. Сведения о характерных точках контура объекта недвижимости
с кадастровым номером : 83:00:050016:170 :**

Система координат МСК-83, зона 5

Зона № 5

Обозначение характерных точек контура	Содержатся в Едином государственном реестре недвижимости			Определены в ходе выполнения комплексных кадастровых работ			Метод опреде ления коор динат	Формулы, примененные для расчета средней квадратической погрешности определения координат характерных точек (Mt), м, с подставленными в такие формулы значениями и итоговые (вычисленные) значения Mt, м
	Координаты, м		Ради ус, м	Координаты, м		Ради ус, м		
	X	Y	R	X	Y	R		
1	2	3	4	5	6	7	8	9
н199О	-	-	-	998440.87	5271808.26	-	Метод спутниковых геодезических измерений (определений)	Mt = 0.1 с использованием программного обеспечения КРЕДО ГНСС
н200О	-	-	-	998423.27	5271815.28	-	Метод спутниковых геодезических измерений (определений)	Mt = 0.1 с использованием программного обеспечения КРЕДО ГНСС
н201О	-	-	-	998414.16	5271791.53	-	Метод спутниковых геодезических измерений (определений)	Mt = 0.1 с использованием программного обеспечения КРЕДО ГНСС
н202О	-	-	-	998432.02	5271784.71	-	Метод спутниковых геодезических измерений (определений)	Mt = 0.1 с использованием программного обеспечения КРЕДО ГНСС
н203О	-	-	-	998434.27	5271790.66	-	Метод спутниковых геодезических измерений (определений)	Mt = 0.1 с использованием программного обеспечения КРЕДО ГНСС
н204О	-	-	-	998432.72	5271791.21	-	Метод спутниковых геодезических измерений (определений)	Mt = 0.1 с использованием программного обеспечения КРЕДО ГНСС
н205О	-	-	-	998437.23	5271803.12	-	Метод спутниковых геодезических измерений (определений)	Mt = 0.1 с использованием программного обеспечения КРЕДО ГНСС
н206О	-	-	-	998438.74	5271802.45	-	Метод спутниковых геодезических измерений (определений)	Mt = 0.1 с использованием программного обеспечения КРЕДО ГНСС
н199О	-	-	-	998440.87	5271808.26	-	Метод спутниковых геодезических измерений (определений)	Mt = 0.1 с использованием программного обеспечения КРЕДО ГНСС

**Описание местоположения зданий, сооружений,
объектов незавершенного строительства на земельном участке**

**1. Сведения о характерных точках контура объекта недвижимости
с кадастровым номером : 83:00:050016:171 :**

Система координат МСК-83, зона 5

Зона № 5

Обозначение характерных точек контура	Содержатся в Едином государственном реестре недвижимости			Определены в ходе выполнения комплексных кадастровых работ			Метод опреде ления коор динат	Формулы, примененные для расчета средней квадратической погрешности определения координат характерных точек (Mt), м, с подставленными в такие формулы значениями и итоговые (вычисленные) значения Mt, м
	Координаты, м		Ради ус, м	Координаты, м		Ради ус, м		
	X	Y	R	X	Y	R		
1	2	3	4	5	6	7	8	9
н207О	-	-	-	998521.12	5271763.58	-	Метод спутниковых геодезических измерений (определений)	Mt = 0.1 с использованием программного обеспечения КРЕДО ГНСС
н208О	-	-	-	998528.21	5271761.38	-	Метод спутниковых геодезических измерений (определений)	Mt = 0.1 с использованием программного обеспечения КРЕДО ГНСС
н209О	-	-	-	998527.79	5271760.12	-	Метод спутниковых геодезических измерений (определений)	Mt = 0.1 с использованием программного обеспечения КРЕДО ГНСС
н210О	-	-	-	998534.54	5271758.00	-	Метод спутниковых геодезических измерений (определений)	Mt = 0.1 с использованием программного обеспечения КРЕДО ГНСС
н211О	-	-	-	998534.97	5271759.29	-	Метод спутниковых геодезических измерений (определений)	Mt = 0.1 с использованием программного обеспечения КРЕДО ГНСС
н212О	-	-	-	998537.41	5271758.52	-	Метод спутниковых геодезических измерений (определений)	Mt = 0.1 с использованием программного обеспечения КРЕДО ГНСС
н213О	-	-	-	998536.99	5271757.27	-	Метод спутниковых геодезических измерений (определений)	Mt = 0.1 с использованием программного обеспечения КРЕДО ГНСС
н214О	-	-	-	998542.96	5271755.43	-	Метод спутниковых геодезических измерений (определений)	Mt = 0.1 с использованием программного обеспечения КРЕДО ГНСС
н215О	-	-	-	998543.36	5271756.71	-	Метод спутниковых геодезических измерений (определений)	Mt = 0.1 с использованием программного обеспечения КРЕДО ГНСС

1. Сведения о характерных точках контура объекта недвижимости с кадастровым номером : 83:00:050016:171 :								
Система координат МСК-83, зона 5							Зона № 5	
Обозначение характерных точек контура	Содержатся в Едином государственном реестре недвижимости			Определены в ходе выполнения комплексных кадастровых работ			Метод опреде ления коор динат	Формулы, примененные для расчета средней квадратической погрешности определения координат характерных точек (Mt), м, с подставленными в такие формулы значениями и итоговые (вычисленные) значения Mt, м
	Координаты, м		Ради ус, м	Координаты, м		Ради ус, м		
	X	Y	R	X	Y	R		
1	2	3	4	5	6	7	8	9
н216О	-	-	-	998545.64	5271755.99	-	Метод спутниковых геодезических измерений (определений)	Mt = 0.1 с использованием программного обеспечения КРЕДО ГНСС
н217О	-	-	-	998545.23	5271754.72	-	Метод спутниковых геодезических измерений (определений)	Mt = 0.1 с использованием программного обеспечения КРЕДО ГНСС
н218О	-	-	-	998550.61	5271753.05	-	Метод спутниковых геодезических измерений (определений)	Mt = 0.1 с использованием программного обеспечения КРЕДО ГНСС
н219О	-	-	-	998550.99	5271754.34	-	Метод спутниковых геодезических измерений (определений)	Mt = 0.1 с использованием программного обеспечения КРЕДО ГНСС
н220О	-	-	-	998552.01	5271754.01	-	Метод спутниковых геодезических измерений (определений)	Mt = 0.1 с использованием программного обеспечения КРЕДО ГНСС
н221О	-	-	-	998555.67	5271765.29	-	Метод спутниковых геодезических измерений (определений)	Mt = 0.1 с использованием программного обеспечения КРЕДО ГНСС
н222О	-	-	-	998541.11	5271769.71	-	Метод спутниковых геодезических измерений (определений)	Mt = 0.1 с использованием программного обеспечения КРЕДО ГНСС
н223О	-	-	-	998542.31	5271773.55	-	Метод спутниковых геодезических измерений (определений)	Mt = 0.1 с использованием программного обеспечения КРЕДО ГНСС
н224О	-	-	-	998539.36	5271774.45	-	Метод спутниковых геодезических измерений (определений)	Mt = 0.1 с использованием программного обеспечения КРЕДО ГНСС
н225О	-	-	-	998538.06	5271770.75	-	Метод спутниковых геодезических измерений (определений)	Mt = 0.1 с использованием программного обеспечения КРЕДО ГНСС

1. Сведения о характерных точках контура объекта недвижимости с кадастровым номером : 83:00:050016:171 :								
Система координат МСК-83, зона 5							Зона № 5	
Обозначение характерных точек контура	Содержатся в Едином государственном реестре недвижимости			Определены в ходе выполнения комплексных кадастровых работ			Метод опреде ления коор динат	Формулы, примененные для расчета средней квадратической погрешности определения координат характерных точек (Mt), м, с подставленными в такие формулы значениями и итоговые (вычисленные) значения Mt, м
	Координаты, м		Ради ус, м	Координаты, м		Ради ус, м		
	X	Y	R	X	Y	R		
1	2	3	4	5	6	7	8	9
н226О	-	-	-	998524.80	5271774.84	-	Метод спутниковых геодезических измерений (определений)	Mt = 0.1 с использованием программного обеспечения КРЕДО ГНСС
н227О	-	-	-	998523.35	5271770.51	-	Метод спутниковых геодезических измерений (определений)	Mt = 0.1 с использованием программного обеспечения КРЕДО ГНСС
н228О	-	-	-	998522.16	5271770.94	-	Метод спутниковых геодезических измерений (определений)	Mt = 0.1 с использованием программного обеспечения КРЕДО ГНСС
н229О	-	-	-	998520.35	5271765.40	-	Метод спутниковых геодезических измерений (определений)	Mt = 0.1 с использованием программного обеспечения КРЕДО ГНСС
н230О	-	-	-	998521.60	5271765.03	-	Метод спутниковых геодезических измерений (определений)	Mt = 0.1 с использованием программного обеспечения КРЕДО ГНСС
н207О	-	-	-	998521.12	5271763.58	-	Метод спутниковых геодезических измерений (определений)	Mt = 0.1 с использованием программного обеспечения КРЕДО ГНСС
2. Сведения о характеристиках объекта недвижимости с кадастровым номером : 83:00:050016:171 :								
№ п/п	Наименование характеристики					Значение характеристики		
1	2					3		
1.	Вид объекта недвижимости					здание		
2.	Ранее присвоенный государственный учетный номер (инвентарный) здания, сооружения, объекта незавершенного строительства					-		
3.	Кадастровый номер земельного участка (земельных участков), в границах которого (которых) расположены здание, сооружение, объект незавершенного строительства					83:00:050016:72		
4.	Уникальный учетный номер кадастрового квартала, в границах которого расположены здание, сооружение, объект незавершенного строительства					83:00:050016		

**2. Сведения о характеристиках объекта недвижимости
с кадастровым номером : 83:00:050016:171 :**

№ п/п	Наименование характеристики	Значение характеристики
1	2	3
5.	Сведения об адресе здания, сооружения, объекта незавершенного строительства	-
5.1.	Сведения об ином месте нахождения здания, сооружения, объекта незавершенного строительства, не являющегося объектом адресации, в структурированном виде	-
5.2.	Дополнительные сведения о месте нахождения здания, сооружения, объекта незавершенного строительства	-
6.	Иные сведения	-

3. Пояснения к сведениям об объекте недвижимости с кадастровым номером 83:00:050016:171 :

1.	-
----	---

**Описание местоположения зданий, сооружений,
объектов незавершенного строительства на земельном участке**

**1. Сведения о характерных точках контура объекта недвижимости
с кадастровым номером : 83:00:050016:172 :**

Система координат МСК-83, зона 5

Зона № 5

Обозначение характерных точек контура	Содержатся в Едином государственном реестре недвижимости			Определены в ходе выполнения комплексных кадастровых работ			Метод опреде ления коор динат	Формулы, примененные для расчета средней квадратической погрешности определения координат характерных точек (Mt), м, с подставленными в такие формулы значениями и итоговые (вычисленные) значения Mt, м
	Координаты, м		Ради ус, м	Координаты, м		Ради ус, м		
	X	Y	R	X	Y	R		
1	2	3	4	5	6	7	8	9
н231О	-	-	-	998628.31	5271836.09	-	Метод спутниковых геодезических измерений (определений)	Mt = 0.1 с использованием программного обеспечения КРЕДО ГНСС
н232О	-	-	-	998632.44	5271848.16	-	Метод спутниковых геодезических измерений (определений)	Mt = 0.1 с использованием программного обеспечения КРЕДО ГНСС
н233О	-	-	-	998618.17	5271853.00	-	Метод спутниковых геодезических измерений (определений)	Mt = 0.1 с использованием программного обеспечения КРЕДО ГНСС
н234О	-	-	-	998619.28	5271856.33	-	Метод спутниковых геодезических измерений (определений)	Mt = 0.1 с использованием программного обеспечения КРЕДО ГНСС
н235О	-	-	-	998618.96	5271857.54	-	Метод спутниковых геодезических измерений (определений)	Mt = 0.1 с использованием программного обеспечения КРЕДО ГНСС
н236О	-	-	-	998618.07	5271858.32	-	Метод спутниковых геодезических измерений (определений)	Mt = 0.1 с использованием программного обеспечения КРЕДО ГНСС
н237О	-	-	-	998616.83	5271858.74	-	Метод спутниковых геодезических измерений (определений)	Mt = 0.1 с использованием программного обеспечения КРЕДО ГНСС
н238О	-	-	-	998615.79	5271858.76	-	Метод спутниковых геодезических измерений (определений)	Mt = 0.1 с использованием программного обеспечения КРЕДО ГНСС
н239О	-	-	-	998614.95	5271858.21	-	Метод спутниковых геодезических измерений (определений)	Mt = 0.1 с использованием программного обеспечения КРЕДО ГНСС

1. Сведения о характерных точках контура объекта недвижимости с кадастровым номером : 83:00:050016:172 :								
Система координат МСК-83, зона 5							Зона № 5	
Обозначение характерных точек контура	Содержатся в Едином государственном реестре недвижимости			Определены в ходе выполнения комплексных кадастровых работ			Метод опреде ления коор динат	Формулы, примененные для расчета средней квадратической погрешности определения координат характерных точек (Mt), м, с подставленными в такие формулы значениями и итоговые (вычисленные) значения Mt, м
	Координаты, м		Ради ус, м	Координаты, м		Ради ус, м		
	X	Y	R	X	Y	R		
1	2	3	4	5	6	7	8	9
н240О	-	-	-	998613.68	5271854.54	-	Метод спутниковых геодезических измерений (определений)	Mt = 0.1 с использованием программного обеспечения КРЕДО ГНСС
н241О	-	-	-	998605.95	5271857.35	-	Метод спутниковых геодезических измерений (определений)	Mt = 0.1 с использованием программного обеспечения КРЕДО ГНСС
н242О	-	-	-	998601.85	5271845.50	-	Метод спутниковых геодезических измерений (определений)	Mt = 0.1 с использованием программного обеспечения КРЕДО ГНСС
н243О	-	-	-	998609.53	5271842.54	-	Метод спутниковых геодезических измерений (определений)	Mt = 0.1 с использованием программного обеспечения КРЕДО ГНСС
н244О	-	-	-	998608.43	5271839.13	-	Метод спутниковых геодезических измерений (определений)	Mt = 0.1 с использованием программного обеспечения КРЕДО ГНСС
н245О	-	-	-	998608.83	5271838.07	-	Метод спутниковых геодезических измерений (определений)	Mt = 0.1 с использованием программного обеспечения КРЕДО ГНСС
н246О	-	-	-	998609.87	5271837.23	-	Метод спутниковых геодезических измерений (определений)	Mt = 0.1 с использованием программного обеспечения КРЕДО ГНСС
н247О	-	-	-	998610.94	5271836.87	-	Метод спутниковых геодезических измерений (определений)	Mt = 0.1 с использованием программного обеспечения КРЕДО ГНСС
н248О	-	-	-	998612.26	5271836.98	-	Метод спутниковых геодезических измерений (определений)	Mt = 0.1 с использованием программного обеспечения КРЕДО ГНСС
н249О	-	-	-	998612.87	5271837.50	-	Метод спутниковых геодезических измерений (определений)	Mt = 0.1 с использованием программного обеспечения КРЕДО ГНСС

1. Сведения о характерных точках контура объекта недвижимости с кадастровым номером : 83:00:050016:172 :								
Система координат МСК-83, зона 5							Зона № 5	
Обозначение характерных точек контура	Содержатся в Едином государственном реестре недвижимости			Определены в ходе выполнения комплексных кадастровых работ			Метод опреде ления коор динат	Формулы, примененные для расчета средней квадратической погрешности определения координат характерных точек (Mt), м, с подставленными в такие формулы значениями и итоговые (вычисленные) значения Mt, м
	Координаты, м		Ради ус, м	Координаты, м		Ради ус, м		
	X	Y	R	X	Y	R		
1	2	3	4	5	6	7	8	9
n250O	-	-	-	998614.03	5271841.02	-	Метод спутниковых геодезических измерений (определений)	Mt = 0.1 с использованием программного обеспечения КРЕДО ГНСС
n231O	-	-	-	998628.31	5271836.09	-	Метод спутниковых геодезических измерений (определений)	Mt = 0.1 с использованием программного обеспечения КРЕДО ГНСС
2. Сведения о характеристиках объекта недвижимости с кадастровым номером : 83:00:050016:172 :								
№ п/п	Наименование характеристики						Значение характеристики	
1	2						3	
1.	Вид объекта недвижимости						здание	
2.	Ранее присвоенный государственный учетный номер (инвентарный) здания, сооружения, объекта незавершенного строительства						-	
3.	Кадастровый номер земельного участка (земельных участков), в границах которого (которых) расположены здание, сооружение, объект незавершенного строительства						83:00:050016:69	
4.	Уникальный учетный номер кадастрового квартала, в границах которого расположены здание, сооружение, объект незавершенного строительства						83:00:050016	
5.	Сведения об адресе здания, сооружения, объекта незавершенного строительства						-	
5.1.	Сведения об ином месте нахождения здания, сооружения, объекта незавершенного строительства, не являющегося объектом адресации, в структурированном виде						-	
5.2.	Дополнительные сведения о месте нахождения здания, сооружения, объекта незавершенного строительства						-	
6.	Иные сведения						-	
3. Пояснения к сведениям об объекте недвижимости с кадастровым номером 83:00:050016:172 :								
1.	-							

Описание местоположения зданий, сооружений, объектов незавершенного строительства на земельном участке

1. Сведения о характерных точках контура объекта недвижимости с кадастровым номером : 83:00:050016:270 :

Система координат МСК-83, зона 5							Зона № 5	
Обозначение характерных точек контура	Содержатся в Едином государственном реестре недвижимости			Определены в ходе выполнения комплексных кадастровых работ			Метод опреде ления коор динат	Формулы, примененные для расчета средней квадратической погрешности определения координат характерных точек (Mt), м, с подставленными в такие формулы значениями и итоговые (вычисленные) значения Mt, м
	Координаты, м		Ради ус, м	Координаты, м		Ради ус, м		
	X	Y	R	X	Y	R		
1	2	3	4	5	6	7	8	9
н251О	-	-	-	998131.28	5271786.66	-	Метод спутниковых геодезических измерений (определений)	Mt = 0.1 с использованием программного обеспечения КРЕДО ГНСС
н252О	-	-	-	998132.81	5271789.93	-	Метод спутниковых геодезических измерений (определений)	Mt = 0.1 с использованием программного обеспечения КРЕДО ГНСС
н253О	-	-	-	998126.60	5271792.84	-	Метод спутниковых геодезических измерений (определений)	Mt = 0.1 с использованием программного обеспечения КРЕДО ГНСС
н254О	-	-	-	998125.01	5271789.61	-	Метод спутниковых геодезических измерений (определений)	Mt = 0.1 с использованием программного обеспечения КРЕДО ГНСС
н251О	-	-	-	998131.28	5271786.66	-	Метод спутниковых геодезических измерений (определений)	Mt = 0.1 с использованием программного обеспечения КРЕДО ГНСС

2. Сведения о характеристиках объекта недвижимости с кадастровым номером : 83:00:050016:270 :

№ п/п	Наименование характеристики	Значение характеристики
1	2	3
1.	Вид объекта недвижимости	здание
2.	Ранее присвоенный государственный учетный номер (инвентарный) здания, сооружения, объекта незавершенного строительства	-
3.	Кадастровый номер земельного участка (земельных участков), в границах которого (которых) расположены здание, сооружение, объект незавершенного строительства	83:00:050016:80
4.	Уникальный учетный номер кадастрового квартала, в границах которого расположены здание, сооружение, объект незавершенного строительства	83:00:050016
5.	Сведения об адресе здания, сооружения, объекта незавершенного строительства	-

2. Сведения о характеристиках объекта недвижимости с кадастровым номером : 83:00:050016:270 :

№ п/п	Наименование характеристики	Значение характеристики
1	2	3
5.1.	Сведения об ином месте нахождения здания, сооружения, объекта незавершенного строительства, не являющегося объектом адресации, в структурированном виде	-
5.2.	Дополнительные сведения о месте нахождения здания, сооружения, объекта незавершенного строительства	-
6.	Иные сведения	-

3. Пояснения к сведениям об объекте недвижимости с кадастровым номером 83:00:050016:270 :

1.	-
----	---

Описание местоположения зданий, сооружений, объектов незавершенного строительства на земельном участке

1. Сведения о характерных точках контура объекта недвижимости с кадастровым номером : 83:00:050016:271 :

Система координат МСК-83, зона 5							Зона № 5	
Обозначение характерных точек контура	Содержатся в Едином государственном реестре недвижимости			Определены в ходе выполнения комплексных кадастровых работ			Метод опреде ления коор динат	Формулы, примененные для расчета средней квадратической погрешности определения координат характерных точек (Mt), м, с подставленными в такие формулы значениями и итоговые (вычисленные) значения Mt, м
	Координаты, м		Ради ус, м	Координаты, м		Ради ус, м		
	X	Y	R	X	Y	R		
1	2	3	4	5	6	7	8	9
н255О	-	-	-	998131.28	5271786.64	-	Метод спутниковых геодезических измерений (определений)	Mt = 0.1 с использованием программного обеспечения КРЕДО ГНСС
н256О	-	-	-	998125.01	5271789.59	-	Метод спутниковых геодезических измерений (определений)	Mt = 0.1 с использованием программного обеспечения КРЕДО ГНСС
н257О	-	-	-	998123.20	5271785.87	-	Метод спутниковых геодезических измерений (определений)	Mt = 0.1 с использованием программного обеспечения КРЕДО ГНСС
н258О	-	-	-	998129.52	5271782.89	-	Метод спутниковых геодезических измерений (определений)	Mt = 0.1 с использованием программного обеспечения КРЕДО ГНСС
н255О	-	-	-	998131.28	5271786.64	-	Метод спутниковых геодезических измерений (определений)	Mt = 0.1 с использованием программного обеспечения КРЕДО ГНСС

2. Сведения о характеристиках объекта недвижимости с кадастровым номером : 83:00:050016:271 :

№ п/п	Наименование характеристики	Значение характеристики
1	2	3
1.	Вид объекта недвижимости	здание
2.	Ранее присвоенный государственный учетный номер (инвентарный) здания, сооружения, объекта незавершенного строительства	-
3.	Кадастровый номер земельного участка (земельных участков), в границах которого (которых) расположены здание, сооружение, объект незавершенного строительства	83:00:050016:379
4.	Уникальный учетный номер кадастрового квартала, в границах которого расположены здание, сооружение, объект незавершенного строительства	83:00:050016
5.	Сведения об адресе здания, сооружения, объекта незавершенного строительства	-

2. Сведения о характеристиках объекта недвижимости с кадастровым номером : 83:00:050016:271 :

№ п/п	Наименование характеристики	Значение характеристики
1	2	3
5.1.	Сведения об ином месте нахождения здания, сооружения, объекта незавершенного строительства, не являющегося объектом адресации, в структурированном виде	-
5.2.	Дополнительные сведения о месте нахождения здания, сооружения, объекта незавершенного строительства	-
6.	Иные сведения	-

3. Пояснения к сведениям об объекте недвижимости с кадастровым номером 83:00:050016:271 :

1.	-
----	---

Описание местоположения зданий, сооружений, объектов незавершенного строительства на земельном участке

1. Сведения о характерных точках контура объекта недвижимости с кадастровым номером : 83:00:050016:272 :

Система координат МСК-83, зона 5							Зона № 5	
Обозначение характерных точек контура	Содержатся в Едином государственном реестре недвижимости			Определены в ходе выполнения комплексных кадастровых работ			Метод опреде ления коор динат	Формулы, примененные для расчета средней квадратической погрешности определения координат характерных точек (Mt), м, с подставленными в такие формулы значениями и итоговые (вычисленные) значения Mt, м
	Координаты, м		Ради ус, м	Координаты, м		Ради ус, м		
	X	Y	R	X	Y	R		
1	2	3	4	5	6	7	8	9
н259О	-	-	-	998307.35	5271787.68	-	Метод спутниковых геодезических измерений (определений)	Mt = 0.1 с использованием программного обеспечения КРЕДО ГНСС
н260О	-	-	-	998308.90	5271791.88	-	Метод спутниковых геодезических измерений (определений)	Mt = 0.1 с использованием программного обеспечения КРЕДО ГНСС
н261О	-	-	-	998301.64	5271794.65	-	Метод спутниковых геодезических измерений (определений)	Mt = 0.1 с использованием программного обеспечения КРЕДО ГНСС
н262О	-	-	-	998300.07	5271790.39	-	Метод спутниковых геодезических измерений (определений)	Mt = 0.1 с использованием программного обеспечения КРЕДО ГНСС
н259О	-	-	-	998307.35	5271787.68	-	Метод спутниковых геодезических измерений (определений)	Mt = 0.1 с использованием программного обеспечения КРЕДО ГНСС

2. Сведения о характеристиках объекта недвижимости с кадастровым номером : 83:00:050016:272 :

№ п/п	Наименование характеристики	Значение характеристики
1	2	3
1.	Вид объекта недвижимости	здание
2.	Ранее присвоенный государственный учетный номер (инвентарный) здания, сооружения, объекта незавершенного строительства	-
3.	Кадастровый номер земельного участка (земельных участков), в границах которого (которых) расположены здание, сооружение, объект незавершенного строительства	83:00:050016:15
4.	Уникальный учетный номер кадастрового квартала, в границах которого расположены здание, сооружение, объект незавершенного строительства	83:00:050016
5.	Сведения об адресе здания, сооружения, объекта незавершенного строительства	-

2. Сведения о характеристиках объекта недвижимости с кадастровым номером : 83:00:050016:272 :

№ п/п	Наименование характеристики	Значение характеристики
1	2	3
5.1.	Сведения об ином месте нахождения здания, сооружения, объекта незавершенного строительства, не являющегося объектом адресации, в структурированном виде	-
5.2.	Дополнительные сведения о месте нахождения здания, сооружения, объекта незавершенного строительства	-
6.	Иные сведения	-

3. Пояснения к сведениям об объекте недвижимости с кадастровым номером 83:00:050016:272 :

1.	-
----	---

Описание местоположения зданий, сооружений, объектов незавершенного строительства на земельном участке

1. Сведения о характерных точках контура объекта недвижимости с кадастровым номером : 83:00:050016:273 :

Система координат МСК-83, зона 5							Зона № 5	
Обозначение характерных точек контура	Содержатся в Едином государственном реестре недвижимости			Определены в ходе выполнения комплексных кадастровых работ			Метод опреде ления коор динат	Формулы, примененные для расчета средней квадратической погрешности определения координат характерных точек (Mt), м, с подставленными в такие формулы значениями и итоговые (вычисленные) значения Mt, м
	Координаты, м		Ради ус, м	Координаты, м		Ради ус, м		
	X	Y	R	X	Y	R		
1	2	3	4	5	6	7	8	9
н263О	-	-	-	998129.51	5271782.88	-	Метод спутниковых геодезических измерений (определений)	Mt = 0.1 с использованием программного обеспечения КРЕДО ГНСС
н264О	-	-	-	998123.19	5271785.85	-	Метод спутниковых геодезических измерений (определений)	Mt = 0.1 с использованием программного обеспечения КРЕДО ГНСС
н265О	-	-	-	998121.25	5271781.85	-	Метод спутниковых геодезических измерений (определений)	Mt = 0.1 с использованием программного обеспечения КРЕДО ГНСС
н266О	-	-	-	998127.56	5271778.71	-	Метод спутниковых геодезических измерений (определений)	Mt = 0.1 с использованием программного обеспечения КРЕДО ГНСС
н263О	-	-	-	998129.51	5271782.88	-	Метод спутниковых геодезических измерений (определений)	Mt = 0.1 с использованием программного обеспечения КРЕДО ГНСС

2. Сведения о характеристиках объекта недвижимости с кадастровым номером : 83:00:050016:273 :

№ п/п	Наименование характеристики	Значение характеристики
1	2	3
1.	Вид объекта недвижимости	здание
2.	Ранее присвоенный государственный учетный номер (инвентарный) здания, сооружения, объекта незавершенного строительства	-
3.	Кадастровый номер земельного участка (земельных участков), в границах которого (которых) расположены здание, сооружение, объект незавершенного строительства	83:00:050016:80
4.	Уникальный учетный номер кадастрового квартала, в границах которого расположены здание, сооружение, объект незавершенного строительства	83:00:050016
5.	Сведения об адресе здания, сооружения, объекта незавершенного строительства	-

2. Сведения о характеристиках объекта недвижимости с кадастровым номером : 83:00:050016:273 :

№ п/п	Наименование характеристики	Значение характеристики
1	2	3
5.1.	Сведения об ином месте нахождения здания, сооружения, объекта незавершенного строительства, не являющегося объектом адресации, в структурированном виде	-
5.2.	Дополнительные сведения о месте нахождения здания, сооружения, объекта незавершенного строительства	-
6.	Иные сведения	-

3. Пояснения к сведениям об объекте недвижимости с кадастровым номером 83:00:050016:273 :

1.	-
----	---

**Описание местоположения зданий, сооружений,
объектов незавершенного строительства на земельном участке**

**1. Сведения о характерных точках контура объекта недвижимости
с кадастровым номером : 83:00:050016:274 :**

Система координат МСК-83, зона 5

Зона № 5

Обозначение характерных точек контура	Содержатся в Едином государственном реестре недвижимости			Определены в ходе выполнения комплексных кадастровых работ			Метод опреде ления коор динат	Формулы, примененные для расчета средней квадратической погрешности определения координат характерных точек (Mt), м, с подставленными в такие формулы значениями и итоговые (вычисленные) значения Mt, м
	Координаты, м		Ради ус, м	Координаты, м		Ради ус, м		
	X	Y	R	X	Y	R		
1	2	3	4	5	6	7	8	9
н267О	-	-	-	998127.56	5271778.70	-	Метод спутниковых геодезических измерений (определений)	Mt = 0.1 с использованием программного обеспечения КРЕДО ГНСС
н268О	-	-	-	998121.25	5271781.84	-	Метод спутниковых геодезических измерений (определений)	Mt = 0.1 с использованием программного обеспечения КРЕДО ГНСС
н269О	-	-	-	998119.21	5271777.54	-	Метод спутниковых геодезических измерений (определений)	Mt = 0.1 с использованием программного обеспечения КРЕДО ГНСС
н270О	-	-	-	998125.56	5271774.64	-	Метод спутниковых геодезических измерений (определений)	Mt = 0.1 с использованием программного обеспечения КРЕДО ГНСС
н267О	-	-	-	998127.56	5271778.70	-	Метод спутниковых геодезических измерений (определений)	Mt = 0.1 с использованием программного обеспечения КРЕДО ГНСС

**2. Сведения о характеристиках объекта недвижимости
с кадастровым номером : 83:00:050016:274 :**

№ п/п	Наименование характеристики	Значение характеристики
1	2	3
1.	Вид объекта недвижимости	здание
2.	Ранее присвоенный государственный учетный номер (инвентарный) здания, сооружения, объекта незавершенного строительства	-
3.	Кадастровый номер земельного участка (земельных участков), в границах которого (которых) расположены здание, сооружение, объект незавершенного строительства	83:00:050016:80
4.	Уникальный учетный номер кадастрового квартала, в границах которого расположены здание, сооружение, объект незавершенного строительства	83:00:050016
5.	Сведения об адресе здания, сооружения, объекта незавершенного строительства	-

2. Сведения о характеристиках объекта недвижимости с кадастровым номером : 83:00:050016:274 :

№ п/п	Наименование характеристики	Значение характеристики
1	2	3
5.1.	Сведения об ином месте нахождения здания, сооружения, объекта незавершенного строительства, не являющегося объектом адресации, в структурированном виде	-
5.2.	Дополнительные сведения о месте нахождения здания, сооружения, объекта незавершенного строительства	-
6.	Иные сведения	-

3. Пояснения к сведениям об объекте недвижимости с кадастровым номером 83:00:050016:274 :

1.	-
----	---

Описание местоположения зданий, сооружений, объектов незавершенного строительства на земельном участке

1. Сведения о характерных точках контура объекта недвижимости с кадастровым номером : 83:00:050016:275 :

Система координат МСК-83, зона 5							Зона № 5	
Обозначение характерных точек контура	Содержатся в Едином государственном реестре недвижимости			Определены в ходе выполнения комплексных кадастровых работ			Метод опреде ления коор динат	Формулы, примененные для расчета средней квадратической погрешности определения координат характерных точек (Mt), м, с подставленными в такие формулы значениями и итоговые (вычисленные) значения Mt, м
	Координаты, м		Ради ус, м	Координаты, м		Ради ус, м		
	X	Y	R	X	Y	R		
1	2	3	4	5	6	7	8	9
н271О	-	-	-	998313.47	5271804.34	-	Метод спутниковых геодезических измерений (определений)	Mt = 0.1 с использованием программного обеспечения КРЕДО ГНСС
н272О	-	-	-	998315.08	5271808.74	-	Метод спутниковых геодезических измерений (определений)	Mt = 0.1 с использованием программного обеспечения КРЕДО ГНСС
н273О	-	-	-	998307.87	5271811.47	-	Метод спутниковых геодезических измерений (определений)	Mt = 0.1 с использованием программного обеспечения КРЕДО ГНСС
н274О	-	-	-	998306.24	5271807.08	-	Метод спутниковых геодезических измерений (определений)	Mt = 0.1 с использованием программного обеспечения КРЕДО ГНСС
н271О	-	-	-	998313.47	5271804.34	-	Метод спутниковых геодезических измерений (определений)	Mt = 0.1 с использованием программного обеспечения КРЕДО ГНСС

2. Сведения о характеристиках объекта недвижимости с кадастровым номером : 83:00:050016:275 :

№ п/п	Наименование характеристики	Значение характеристики
1	2	3
1.	Вид объекта недвижимости	здание
2.	Ранее присвоенный государственный учетный номер (инвентарный) здания, сооружения, объекта незавершенного строительства	-
3.	Кадастровый номер земельного участка (земельных участков), в границах которого (которых) расположены здание, сооружение, объект незавершенного строительства	83:00:050016:15
4.	Уникальный учетный номер кадастрового квартала, в границах которого расположены здание, сооружение, объект незавершенного строительства	83:00:050016
5.	Сведения об адресе здания, сооружения, объекта незавершенного строительства	-

2. Сведения о характеристиках объекта недвижимости с кадастровым номером : 83:00:050016:275 :

№ п/п	Наименование характеристики	Значение характеристики
1	2	3
5.1.	Сведения об ином месте нахождения здания, сооружения, объекта незавершенного строительства, не являющегося объектом адресации, в структурированном виде	-
5.2.	Дополнительные сведения о месте нахождения здания, сооружения, объекта незавершенного строительства	-
6.	Иные сведения	-

3. Пояснения к сведениям об объекте недвижимости с кадастровым номером 83:00:050016:275 :

1.	-
----	---

**Описание местоположения зданий, сооружений,
объектов незавершенного строительства на земельном участке**

**1. Сведения о характерных точках контура объекта недвижимости
с кадастровым номером : 83:00:050016:276 :**

Система координат МСК-83, зона 5

Зона № 5

Обозначение характерных точек контура	Содержатся в Едином государственном реестре недвижимости			Определены в ходе выполнения комплексных кадастровых работ			Метод опреде ления коор динат	Формулы, примененные для расчета средней квадратической погрешности определения координат характерных точек (Mt), м, с подставленными в такие формулы значениями и итоговые (вычисленные) значения Mt, м
	Координаты, м		Ради ус, м	Координаты, м		Ради ус, м		
	X	Y	R	X	Y	R		
1	2	3	4	5	6	7	8	9
н2750	-	-	-	998289.72	5271742.10	-	Метод спутниковых геодезических измерений (определений)	Mt = 0.1 с использованием программного обеспечения КРЕДО ГНСС
н2760	-	-	-	998291.00	5271745.99	-	Метод спутниковых геодезических измерений (определений)	Mt = 0.1 с использованием программного обеспечения КРЕДО ГНСС
н2770	-	-	-	998284.44	5271748.27	-	Метод спутниковых геодезических измерений (определений)	Mt = 0.1 с использованием программного обеспечения КРЕДО ГНСС
н2780	-	-	-	998283.15	5271744.41	-	Метод спутниковых геодезических измерений (определений)	Mt = 0.1 с использованием программного обеспечения КРЕДО ГНСС
н2750	-	-	-	998289.72	5271742.10	-	Метод спутниковых геодезических измерений (определений)	Mt = 0.1 с использованием программного обеспечения КРЕДО ГНСС

**2. Сведения о характеристиках объекта недвижимости
с кадастровым номером : 83:00:050016:276 :**

№ п/п	Наименование характеристики	Значение характеристики
1	2	3
1.	Вид объекта недвижимости	здание
2.	Ранее присвоенный государственный учетный номер (инвентарный) здания, сооружения, объекта незавершенного строительства	-
3.	Кадастровый номер земельного участка (земельных участков), в границах которого (которых) расположены здание, сооружение, объект незавершенного строительства	83:00:050016:11
4.	Уникальный учетный номер кадастрового квартала, в границах которого расположены здание, сооружение, объект незавершенного строительства	83:00:050016
5.	Сведения об адресе здания, сооружения, объекта незавершенного строительства	-

2. Сведения о характеристиках объекта недвижимости с кадастровым номером : 83:00:050016:276 :

№ п/п	Наименование характеристики	Значение характеристики
1	2	3
5.1.	Сведения об ином месте нахождения здания, сооружения, объекта незавершенного строительства, не являющегося объектом адресации, в структурированном виде	-
5.2.	Дополнительные сведения о месте нахождения здания, сооружения, объекта незавершенного строительства	-
6.	Иные сведения	Запрещение регистрации

3. Пояснения к сведениям об объекте недвижимости с кадастровым номером 83:00:050016:276 :

1.	-
----	---

**Описание местоположения зданий, сооружений,
объектов незавершенного строительства на земельном участке**

**1. Сведения о характерных точках контура объекта недвижимости
с кадастровым номером : 83:00:050016:277 :**

Система координат МСК-83, зона 5

Зона № 5

Обозначение характерных точек контура	Содержатся в Едином государственном реестре недвижимости			Определены в ходе выполнения комплексных кадастровых работ			Метод опреде ления коор динат	Формулы, примененные для расчета средней квадратической погрешности определения координат характерных точек (Mt), м, с подставленными в такие формулы значениями и итоговые (вычисленные) значения Mt, м
	Координаты, м		Ради ус, м	Координаты, м		Ради ус, м		
	X	Y	R	X	Y	R		
1	2	3	4	5	6	7	8	9
н34О	-	-	-	998311.91	5271800.09	-	Метод спутниковых геодезических измерений (определений)	Mt = 0.1 с использованием программного обеспечения КРЕДО ГНСС
н271О	-	-	-	998313.47	5271804.34	-	Метод спутниковых геодезических измерений (определений)	Mt = 0.1 с использованием программного обеспечения КРЕДО ГНСС
н274О	-	-	-	998306.24	5271807.08	-	Метод спутниковых геодезических измерений (определений)	Mt = 0.1 с использованием программного обеспечения КРЕДО ГНСС
н35О	-	-	-	998304.68	5271802.87	-	Метод спутниковых геодезических измерений (определений)	Mt = 0.1 с использованием программного обеспечения КРЕДО ГНСС
н34О	-	-	-	998311.91	5271800.09	-	Метод спутниковых геодезических измерений (определений)	Mt = 0.1 с использованием программного обеспечения КРЕДО ГНСС

**2. Сведения о характеристиках объекта недвижимости
с кадастровым номером : 83:00:050016:277 :**

№ п/п	Наименование характеристики	Значение характеристики
1	2	3
1.	Вид объекта недвижимости	здание
2.	Ранее присвоенный государственный учетный номер (инвентарный) здания, сооружения, объекта незавершенного строительства	-
3.	Кадастровый номер земельного участка (земельных участков), в границах которого (которых) расположены здание, сооружение, объект незавершенного строительства	83:00:050016:15
4.	Уникальный учетный номер кадастрового квартала, в границах которого расположены здание, сооружение, объект незавершенного строительства	83:00:050016
5.	Сведения об адресе здания, сооружения, объекта незавершенного строительства	-

2. Сведения о характеристиках объекта недвижимости с кадастровым номером : 83:00:050016:277 :

№ п/п	Наименование характеристики	Значение характеристики
1	2	3
5.1.	Сведения об ином месте нахождения здания, сооружения, объекта незавершенного строительства, не являющегося объектом адресации, в структурированном виде	-
5.2.	Дополнительные сведения о месте нахождения здания, сооружения, объекта незавершенного строительства	-
6.	Иные сведения	-

3. Пояснения к сведениям об объекте недвижимости с кадастровым номером 83:00:050016:277 :

1.	-
----	---

Описание местоположения зданий, сооружений, объектов незавершенного строительства на земельном участке

1. Сведения о характерных точках контура объекта недвижимости с кадастровым номером : 83:00:050016:279 :

Система координат МСК-83, зона 5							Зона № 5	
Обозначение характерных точек контура	Содержатся в Едином государственном реестре недвижимости			Определены в ходе выполнения комплексных кадастровых работ			Метод опреде ления коор динат	Формулы, примененные для расчета средней квадратической погрешности определения координат характерных точек (Mt), м, с подставленными в такие формулы значениями и итоговые (вычисленные) значения Mt, м
	Координаты, м		Ради ус, м	Координаты, м		Ради ус, м		
	X	Y	R	X	Y	R		
1	2	3	4	5	6	7	8	9
н279О	-	-	-	998318.43	5271817.89	-	Метод спутниковых геодезических измерений (определений)	Mt = 0.1 с использованием программного обеспечения КРЕДО ГНСС
н280О	-	-	-	998320.00	5271822.17	-	Метод спутниковых геодезических измерений (определений)	Mt = 0.1 с использованием программного обеспечения КРЕДО ГНСС
н281О	-	-	-	998312.83	5271824.89	-	Метод спутниковых геодезических измерений (определений)	Mt = 0.1 с использованием программного обеспечения КРЕДО ГНСС
н282О	-	-	-	998311.25	5271820.63	-	Метод спутниковых геодезических измерений (определений)	Mt = 0.1 с использованием программного обеспечения КРЕДО ГНСС
н279О	-	-	-	998318.43	5271817.89	-	Метод спутниковых геодезических измерений (определений)	Mt = 0.1 с использованием программного обеспечения КРЕДО ГНСС

2. Сведения о характеристиках объекта недвижимости с кадастровым номером : 83:00:050016:279 :

№ п/п	Наименование характеристики	Значение характеристики
1	2	3
1.	Вид объекта недвижимости	здание
2.	Ранее присвоенный государственный учетный номер (инвентарный) здания, сооружения, объекта незавершенного строительства	-
3.	Кадастровый номер земельного участка (земельных участков), в границах которого (которых) расположены здание, сооружение, объект незавершенного строительства	83:00:050016:15
4.	Уникальный учетный номер кадастрового квартала, в границах которого расположены здание, сооружение, объект незавершенного строительства	83:00:050016
5.	Сведения об адресе здания, сооружения, объекта незавершенного строительства	-

2. Сведения о характеристиках объекта недвижимости с кадастровым номером : 83:00:050016:279 :

№ п/п	Наименование характеристики	Значение характеристики
1	2	3
5.1.	Сведения об ином месте нахождения здания, сооружения, объекта незавершенного строительства, не являющегося объектом адресации, в структурированном виде	-
5.2.	Дополнительные сведения о месте нахождения здания, сооружения, объекта незавершенного строительства	-
6.	Иные сведения	-

3. Пояснения к сведениям об объекте недвижимости с кадастровым номером 83:00:050016:279 :

1.	-
----	---

Описание местоположения зданий, сооружений, объектов незавершенного строительства на земельном участке

1. Сведения о характерных точках контура объекта недвижимости с кадастровым номером : 83:00:050016:280 :

Система координат МСК-83, зона 5							Зона № 5	
Обозначение характерных точек контура	Содержатся в Едином государственном реестре недвижимости			Определены в ходе выполнения комплексных кадастровых работ			Метод опреде ления коор динат	Формулы, примененные для расчета средней квадратической погрешности определения координат характерных точек (Mt), м, с подставленными в такие формулы значениями и итоговые (вычисленные) значения Mt, м
	Координаты, м		Ради ус, м	Координаты, м		Ради ус, м		
	X	Y	R	X	Y	R		
1	2	3	4	5	6	7	8	9
н280О	-	-	-	998320.00	5271822.17	-	Метод спутниковых геодезических измерений (определений)	Mt = 0.1 с использованием программного обеспечения КРЕДО ГНСС
н283О	-	-	-	998321.41	5271826.01	-	Метод спутниковых геодезических измерений (определений)	Mt = 0.1 с использованием программного обеспечения КРЕДО ГНСС
н284О	-	-	-	998314.20	5271828.60	-	Метод спутниковых геодезических измерений (определений)	Mt = 0.1 с использованием программного обеспечения КРЕДО ГНСС
н281О	-	-	-	998312.83	5271824.89	-	Метод спутниковых геодезических измерений (определений)	Mt = 0.1 с использованием программного обеспечения КРЕДО ГНСС
н280О	-	-	-	998320.00	5271822.17	-	Метод спутниковых геодезических измерений (определений)	Mt = 0.1 с использованием программного обеспечения КРЕДО ГНСС

2. Сведения о характеристиках объекта недвижимости с кадастровым номером : 83:00:050016:280 :

№ п/п	Наименование характеристики	Значение характеристики
1	2	3
1.	Вид объекта недвижимости	здание
2.	Ранее присвоенный государственный учетный номер (инвентарный) здания, сооружения, объекта незавершенного строительства	-
3.	Кадастровый номер земельного участка (земельных участков), в границах которого (которых) расположены здание, сооружение, объект незавершенного строительства	83:00:050016:15
4.	Уникальный учетный номер кадастрового квартала, в границах которого расположены здание, сооружение, объект незавершенного строительства	83:00:050016
5.	Сведения об адресе здания, сооружения, объекта незавершенного строительства	-

**2. Сведения о характеристиках объекта недвижимости
с кадастровым номером : 83:00:050016:280 :**

№ п/п	Наименование характеристики	Значение характеристики
1	2	3
5.1.	Сведения об ином месте нахождения здания, сооружения, объекта незавершенного строительства, не являющегося объектом адресации, в структурированном виде	-
5.2.	Дополнительные сведения о месте нахождения здания, сооружения, объекта незавершенного строительства	-
6.	Иные сведения	-

3. Пояснения к сведениям об объекте недвижимости с кадастровым номером 83:00:050016:280 :

1.	-
----	---

Описание местоположения зданий, сооружений, объектов незавершенного строительства на земельном участке

1. Сведения о характерных точках контура объекта недвижимости с кадастровым номером : 83:00:050016:281 :

Система координат МСК-83, зона 5

Зона № 5

Обозначение характерных точек контура	Содержатся в Едином государственном реестре недвижимости			Определены в ходе выполнения комплексных кадастровых работ			Метод опреде ления коор динат	Формулы, примененные для расчета средней квадратической погрешности определения координат характерных точек (Mt), м, с подставленными в такие формулы значениями и итоговые (вычисленные) значения Mt, м
	Координаты, м		Ради ус, м	Координаты, м		Ради ус, м		
	X	Y	R	X	Y	R		
1	2	3	4	5	6	7	8	9
н285O	-	-	-	998342.89	5271821.69	-	Метод спутниковых геодезических измерений (определений)	Mt = 0.1 с использованием программного обеспечения КРЕДО ГНСС
н286O	-	-	-	998335.78	5271824.40	-	Метод спутниковых геодезических измерений (определений)	Mt = 0.1 с использованием программного обеспечения КРЕДО ГНСС
н9O	-	-	-	998334.41	5271820.55	-	Метод спутниковых геодезических измерений (определений)	Mt = 0.1 с использованием программного обеспечения КРЕДО ГНСС
н8O	-	-	-	998341.56	5271817.85	-	Метод спутниковых геодезических измерений (определений)	Mt = 0.1 с использованием программного обеспечения КРЕДО ГНСС
н285O	-	-	-	998342.89	5271821.69	-	Метод спутниковых геодезических измерений (определений)	Mt = 0.1 с использованием программного обеспечения КРЕДО ГНСС

2. Сведения о характеристиках объекта недвижимости с кадастровым номером : 83:00:050016:281 :

№ п/п	Наименование характеристики	Значение характеристики
1	2	3
1.	Вид объекта недвижимости	здание
2.	Ранее присвоенный государственный учетный номер (инвентарный) здания, сооружения, объекта незавершенного строительства	-
3.	Кадастровый номер земельного участка (земельных участков), в границах которого (которых) расположены здание, сооружение, объект незавершенного строительства	83:00:050016:101
4.	Уникальный учетный номер кадастрового квартала, в границах которого расположены здание, сооружение, объект незавершенного строительства	83:00:050016
5.	Сведения об адресе здания, сооружения, объекта незавершенного строительства	-

2. Сведения о характеристиках объекта недвижимости с кадастровым номером : 83:00:050016:281 :

№ п/п	Наименование характеристики	Значение характеристики
1	2	3
5.1.	Сведения об ином месте нахождения здания, сооружения, объекта незавершенного строительства, не являющегося объектом адресации, в структурированном виде	-
5.2.	Дополнительные сведения о месте нахождения здания, сооружения, объекта незавершенного строительства	-
6.	Иные сведения	-

3. Пояснения к сведениям об объекте недвижимости с кадастровым номером 83:00:050016:281 :

1.	-
----	---

Описание местоположения зданий, сооружений, объектов незавершенного строительства на земельном участке

1. Сведения о характерных точках контура объекта недвижимости с кадастровым номером : 83:00:050016:282 :

Система координат МСК-83, зона 5							Зона № 5	
Обозначение характерных точек контура	Содержатся в Едином государственном реестре недвижимости			Определены в ходе выполнения комплексных кадастровых работ			Метод опреде ления коор динат	Формулы, примененные для расчета средней квадратической погрешности определения координат характерных точек (Mt), м, с подставленными в такие формулы значениями и итоговые (вычисленные) значения Mt, м
	Координаты, м		Ради ус, м	Координаты, м		Ради ус, м		
	X	Y	R	X	Y	R		
1	2	3	4	5	6	7	8	9
н260О	-	-	-	998308.90	5271791.88	-	Метод спутниковых геодезических измерений (определений)	Mt = 0.1 с использованием программного обеспечения КРЕДО ГНСС
н33О	-	-	-	998310.48	5271796.17	-	Метод спутниковых геодезических измерений (определений)	Mt = 0.1 с использованием программного обеспечения КРЕДО ГНСС
н36О	-	-	-	998303.23	5271798.91	-	Метод спутниковых геодезических измерений (определений)	Mt = 0.1 с использованием программного обеспечения КРЕДО ГНСС
н261О	-	-	-	998301.64	5271794.65	-	Метод спутниковых геодезических измерений (определений)	Mt = 0.1 с использованием программного обеспечения КРЕДО ГНСС
н260О	-	-	-	998308.90	5271791.88	-	Метод спутниковых геодезических измерений (определений)	Mt = 0.1 с использованием программного обеспечения КРЕДО ГНСС

2. Сведения о характеристиках объекта недвижимости с кадастровым номером : 83:00:050016:282 :

№ п/п	Наименование характеристики	Значение характеристики
1	2	3
1.	Вид объекта недвижимости	здание
2.	Ранее присвоенный государственный учетный номер (инвентарный) здания, сооружения, объекта незавершенного строительства	-
3.	Кадастровый номер земельного участка (земельных участков), в границах которого (которых) расположены здание, сооружение, объект незавершенного строительства	83:00:050016:15
4.	Уникальный учетный номер кадастрового квартала, в границах которого расположены здание, сооружение, объект незавершенного строительства	83:00:050016
5.	Сведения об адресе здания, сооружения, объекта незавершенного строительства	-

2. Сведения о характеристиках объекта недвижимости с кадастровым номером : 83:00:050016:282 :

№ п/п	Наименование характеристики	Значение характеристики
1	2	3
5.1.	Сведения об ином месте нахождения здания, сооружения, объекта незавершенного строительства, не являющегося объектом адресации, в структурированном виде	-
5.2.	Дополнительные сведения о месте нахождения здания, сооружения, объекта незавершенного строительства	-
6.	Иные сведения	-

3. Пояснения к сведениям об объекте недвижимости с кадастровым номером 83:00:050016:282 :

1.	-
----	---

Описание местоположения зданий, сооружений, объектов незавершенного строительства на земельном участке

1. Сведения о характерных точках контура объекта недвижимости с кадастровым номером : 83:00:050016:283 :

Система координат МСК-83, зона 5							Зона № 5	
Обозначение характерных точек контура	Содержатся в Едином государственном реестре недвижимости			Определены в ходе выполнения комплексных кадастровых работ			Метод опреде ления коор динат	Формулы, примененные для расчета средней квадратической погрешности определения координат характерных точек (Mt), м, с подставленными в такие формулы значениями и итоговые (вычисленные) значения Mt, м
	Координаты, м		Ради ус, м	Координаты, м		Ради ус, м		
	X	Y	R	X	Y	R		
1	2	3	4	5	6	7	8	9
н287О	-	-	-	998316.65	5271813.03	-	Метод спутниковых геодезических измерений (определений)	Mt = 0.1 с использованием программного обеспечения КРЕДО ГНСС
н279О	-	-	-	998318.43	5271817.89	-	Метод спутниковых геодезических измерений (определений)	Mt = 0.1 с использованием программного обеспечения КРЕДО ГНСС
н282О	-	-	-	998311.25	5271820.63	-	Метод спутниковых геодезических измерений (определений)	Mt = 0.1 с использованием программного обеспечения КРЕДО ГНСС
н288О	-	-	-	998309.45	5271815.76	-	Метод спутниковых геодезических измерений (определений)	Mt = 0.1 с использованием программного обеспечения КРЕДО ГНСС
н287О	-	-	-	998316.65	5271813.03	-	Метод спутниковых геодезических измерений (определений)	Mt = 0.1 с использованием программного обеспечения КРЕДО ГНСС

2. Сведения о характеристиках объекта недвижимости с кадастровым номером : 83:00:050016:283 :

№ п/п	Наименование характеристики	Значение характеристики
1	2	3
1.	Вид объекта недвижимости	здание
2.	Ранее присвоенный государственный учетный номер (инвентарный) здания, сооружения, объекта незавершенного строительства	-
3.	Кадастровый номер земельного участка (земельных участков), в границах которого (которых) расположены здание, сооружение, объект незавершенного строительства	83:00:050016:15
4.	Уникальный учетный номер кадастрового квартала, в границах которого расположены здание, сооружение, объект незавершенного строительства	83:00:050016
5.	Сведения об адресе здания, сооружения, объекта незавершенного строительства	-

2. Сведения о характеристиках объекта недвижимости с кадастровым номером : 83:00:050016:283 :

№ п/п	Наименование характеристики	Значение характеристики
1	2	3
5.1.	Сведения об ином месте нахождения здания, сооружения, объекта незавершенного строительства, не являющегося объектом адресации, в структурированном виде	-
5.2.	Дополнительные сведения о месте нахождения здания, сооружения, объекта незавершенного строительства	-
6.	Иные сведения	-

3. Пояснения к сведениям об объекте недвижимости с кадастровым номером 83:00:050016:283 :

1.	-
----	---

**Описание местоположения зданий, сооружений,
объектов незавершенного строительства на земельном участке**

**1. Сведения о характерных точках контура объекта недвижимости
с кадастровым номером : 83:00:050016:284 :**

Система координат МСК-83, зона 5							Зона № 5	
Обозначение характерных точек контура	Содержатся в Едином государственном реестре недвижимости			Определены в ходе выполнения комплексных кадастровых работ			Метод опреде ления коор динат	Формулы, примененные для расчета средней квадратической погрешности определения координат характерных точек (Mt), м, с подставленными в такие формулы значениями и итоговые (вычисленные) значения Mt, м
	Координаты, м		Ради ус, м	Координаты, м		Ради ус, м		
	X	Y	R	X	Y	R		
1	2	3	4	5	6	7	8	9
н289О	-	-	-	998286.99	5271733.81	-	Метод спутниковых геодезических измерений (определений)	Mt = 0.1 с использованием программного обеспечения КРЕДО ГНСС
н290О	-	-	-	998288.32	5271737.95	-	Метод спутниковых геодезических измерений (определений)	Mt = 0.1 с использованием программного обеспечения КРЕДО ГНСС
н291О	-	-	-	998281.74	5271740.23	-	Метод спутниковых геодезических измерений (определений)	Mt = 0.1 с использованием программного обеспечения КРЕДО ГНСС
н292О	-	-	-	998280.33	5271736.10	-	Метод спутниковых геодезических измерений (определений)	Mt = 0.1 с использованием программного обеспечения КРЕДО ГНСС
н289О	-	-	-	998286.99	5271733.81	-	Метод спутниковых геодезических измерений (определений)	Mt = 0.1 с использованием программного обеспечения КРЕДО ГНСС

**2. Сведения о характеристиках объекта недвижимости
с кадастровым номером : 83:00:050016:284 :**

№ п/п	Наименование характеристики	Значение характеристики
1	2	3
1.	Вид объекта недвижимости	здание
2.	Ранее присвоенный государственный учетный номер (инвентарный) здания, сооружения, объекта незавершенного строительства	-
3.	Кадастровый номер земельного участка (земельных участков), в границах которого (которых) расположены здание, сооружение, объект незавершенного строительства	83:00:050016:11
4.	Уникальный учетный номер кадастрового квартала, в границах которого расположены здание, сооружение, объект незавершенного строительства	83:00:050016
5.	Сведения об адресе здания, сооружения, объекта незавершенного строительства	-

2. Сведения о характеристиках объекта недвижимости с кадастровым номером : 83:00:050016:284 :

№ п/п	Наименование характеристики	Значение характеристики
1	2	3
5.1.	Сведения об ином месте нахождения здания, сооружения, объекта незавершенного строительства, не являющегося объектом адресации, в структурированном виде	-
5.2.	Дополнительные сведения о месте нахождения здания, сооружения, объекта незавершенного строительства	-
6.	Иные сведения	-

3. Пояснения к сведениям об объекте недвижимости с кадастровым номером 83:00:050016:284 :

1.	-
----	---

**Описание местоположения зданий, сооружений,
объектов незавершенного строительства на земельном участке**

**1. Сведения о характерных точках контура объекта недвижимости
с кадастровым номером : 83:00:050016:285 :**

Система координат МСК-83, зона 5

Зона № 5

Обозначение характерных точек контура	Содержатся в Едином государственном реестре недвижимости			Определены в ходе выполнения комплексных кадастровых работ			Метод опреде ления коор динат	Формулы, примененные для расчета средней квадратической погрешности определения координат характерных точек (Mt), м, с подставленными в такие формулы значениями и итоговые (вычисленные) значения Mt, м
	Координаты, м		Ради ус, м	Координаты, м		Ради ус, м		
	X	Y	R	X	Y	R		
1	2	3	4	5	6	7	8	9
н293О	-	-	-	998288.84	5271761.32	-	Метод спутниковых геодезических измерений (определений)	Mt = 0.1 с использованием программного обеспечения КРЕДО ГНСС
н294О	-	-	-	998287.13	5271756.19	-	Метод спутниковых геодезических измерений (определений)	Mt = 0.1 с использованием программного обеспечения КРЕДО ГНСС
1309	-	-	-	998293.61	5271753.92	-	Метод спутниковых геодезических измерений (определений)	Mt = 0.1 с использованием программного обеспечения КРЕДО ГНСС
1441	-	-	-	998295.31	5271759.10	-	Метод спутниковых геодезических измерений (определений)	Mt = 0.1 с использованием программного обеспечения КРЕДО ГНСС
н293О	-	-	-	998288.84	5271761.32	-	Метод спутниковых геодезических измерений (определений)	Mt = 0.1 с использованием программного обеспечения КРЕДО ГНСС

**2. Сведения о характеристиках объекта недвижимости
с кадастровым номером : 83:00:050016:285 :**

№ п/п	Наименование характеристики	Значение характеристики
1	2	3
1.	Вид объекта недвижимости	здание
2.	Ранее присвоенный государственный учетный номер (инвентарный) здания, сооружения, объекта незавершенного строительства	-
3.	Кадастровый номер земельного участка (земельных участков), в границах которого (которых) расположены здание, сооружение, объект незавершенного строительства	83:00:050016:11
4.	Уникальный учетный номер кадастрового квартала, в границах которого расположены здание, сооружение, объект незавершенного строительства	83:00:050016
5.	Сведения об адресе здания, сооружения, объекта незавершенного строительства	-

2. Сведения о характеристиках объекта недвижимости с кадастровым номером : 83:00:050016:285 :

№ п/п	Наименование характеристики	Значение характеристики
1	2	3
5.1.	Сведения об ином месте нахождения здания, сооружения, объекта незавершенного строительства, не являющегося объектом адресации, в структурированном виде	-
5.2.	Дополнительные сведения о месте нахождения здания, сооружения, объекта незавершенного строительства	-
6.	Иные сведения	-

3. Пояснения к сведениям об объекте недвижимости с кадастровым номером 83:00:050016:285 :

1.	-
----	---

**Описание местоположения зданий, сооружений,
объектов незавершенного строительства на земельном участке**

**1. Сведения о характерных точках контура объекта недвижимости
с кадастровым номером : 83:00:050016:286 :**

Система координат МСК-83, зона 5

Зона № 5

Обозначение характерных точек контура	Содержатся в Едином государственном реестре недвижимости			Определены в ходе выполнения комплексных кадастровых работ			Метод опреде ления коор динат	Формулы, примененные для расчета средней квадратической погрешности определения координат характерных точек (Mt), м, с подставленными в такие формулы значениями и итоговые (вычисленные) значения Mt, м
	Координаты, м		Ради ус, м	Координаты, м		Ради ус, м		
	X	Y	R	X	Y	R		
1	2	3	4	5	6	7	8	9
1309	-	-	-	998293.61	5271753.92	-	Метод спутниковых геодезических измерений (определений)	Mt = 0.1 с использованием программного обеспечения КРЕДО ГНСС
н2950	-	-	-	998287.11	5271756.14	-	Метод спутниковых геодезических измерений (определений)	Mt = 0.1 с использованием программного обеспечения КРЕДО ГНСС
н2960	-	-	-	998285.80	5271752.26	-	Метод спутниковых геодезических измерений (определений)	Mt = 0.1 с использованием программного обеспечения КРЕДО ГНСС
1308	-	-	-	998292.31	5271749.96	-	Метод спутниковых геодезических измерений (определений)	Mt = 0.1 с использованием программного обеспечения КРЕДО ГНСС
1309	-	-	-	998293.61	5271753.92	-	Метод спутниковых геодезических измерений (определений)	Mt = 0.1 с использованием программного обеспечения КРЕДО ГНСС

**2. Сведения о характеристиках объекта недвижимости
с кадастровым номером : 83:00:050016:286 :**

№ п/п	Наименование характеристики	Значение характеристики
1	2	3
1.	Вид объекта недвижимости	здание
2.	Ранее присвоенный государственный учетный номер (инвентарный) здания, сооружения, объекта незавершенного строительства	-
3.	Кадастровый номер земельного участка (земельных участков), в границах которого (которых) расположены здание, сооружение, объект незавершенного строительства	83:00:050016:568
4.	Уникальный учетный номер кадастрового квартала, в границах которого расположены здание, сооружение, объект незавершенного строительства	83:00:050016
5.	Сведения об адресе здания, сооружения, объекта незавершенного строительства	-

2. Сведения о характеристиках объекта недвижимости с кадастровым номером : 83:00:050016:286 :

№ п/п	Наименование характеристики	Значение характеристики
1	2	3
5.1.	Сведения об ином месте нахождения здания, сооружения, объекта незавершенного строительства, не являющегося объектом адресации, в структурированном виде	-
5.2.	Дополнительные сведения о месте нахождения здания, сооружения, объекта незавершенного строительства	-
6.	Иные сведения	-

3. Пояснения к сведениям об объекте недвижимости с кадастровым номером 83:00:050016:286 :

1.	-
----	---

Описание местоположения зданий, сооружений, объектов незавершенного строительства на земельном участке

1. Сведения о характерных точках контура объекта недвижимости с кадастровым номером : 83:00:050016:287 :

Система координат МСК-83, зона 5							Зона № 5	
Обозначение характерных точек контура	Содержатся в Едином государственном реестре недвижимости			Определены в ходе выполнения комплексных кадастровых работ			Метод опреде ления коор динат	Формулы, примененные для расчета средней квадратической погрешности определения координат характерных точек (Mt), м, с подставленными в такие формулы значениями и итоговые (вычисленные) значения Mt, м
	Координаты, м		Ради ус, м	Координаты, м		Ради ус, м		
	X	Y	R	X	Y	R		
1	2	3	4	5	6	7	8	9
н276О	-	-	-	998291.00	5271745.99	-	Метод спутниковых геодезических измерений (определений)	Mt = 0.1 с использованием программного обеспечения КРЕДО ГНСС
1308	-	-	-	998292.31	5271749.96	-	Метод спутниковых геодезических измерений (определений)	Mt = 0.1 с использованием программного обеспечения КРЕДО ГНСС
н297О	-	-	-	998285.78	5271752.22	-	Метод спутниковых геодезических измерений (определений)	Mt = 0.1 с использованием программного обеспечения КРЕДО ГНСС
н277О	-	-	-	998284.44	5271748.27	-	Метод спутниковых геодезических измерений (определений)	Mt = 0.1 с использованием программного обеспечения КРЕДО ГНСС
н276О	-	-	-	998291.00	5271745.99	-	Метод спутниковых геодезических измерений (определений)	Mt = 0.1 с использованием программного обеспечения КРЕДО ГНСС

2. Сведения о характеристиках объекта недвижимости с кадастровым номером : 83:00:050016:287 :

№ п/п	Наименование характеристики	Значение характеристики
1	2	3
1.	Вид объекта недвижимости	здание
2.	Ранее присвоенный государственный учетный номер (инвентарный) здания, сооружения, объекта незавершенного строительства	-
3.	Кадастровый номер земельного участка (земельных участков), в границах которого (которых) расположены здание, сооружение, объект незавершенного строительства	83:00:050016:11
4.	Уникальный учетный номер кадастрового квартала, в границах которого расположены здание, сооружение, объект незавершенного строительства	83:00:050016
5.	Сведения об адресе здания, сооружения, объекта незавершенного строительства	-

2. Сведения о характеристиках объекта недвижимости с кадастровым номером : 83:00:050016:287 :

№ п/п	Наименование характеристики	Значение характеристики
1	2	3
5.1.	Сведения об ином месте нахождения здания, сооружения, объекта незавершенного строительства, не являющегося объектом адресации, в структурированном виде	-
5.2.	Дополнительные сведения о месте нахождения здания, сооружения, объекта незавершенного строительства	-
6.	Иные сведения	-

3. Пояснения к сведениям об объекте недвижимости с кадастровым номером 83:00:050016:287 :

1.	-
----	---

**Описание местоположения зданий, сооружений,
объектов незавершенного строительства на земельном участке**

**1. Сведения о характерных точках контура объекта недвижимости
с кадастровым номером : 83:00:050016:288 :**

Система координат МСК-83, зона 5

Зона № 5

Обозначение характерных точек контура	Содержатся в Едином государственном реестре недвижимости			Определены в ходе выполнения комплексных кадастровых работ			Метод опреде ления коор динат	Формулы, примененные для расчета средней квадратической погрешности определения координат характерных точек (Mt), м, с подставленными в такие формулы значениями и итоговые (вычисленные) значения Mt, м
	Координаты, м		Ради ус, м	Координаты, м		Ради ус, м		
	X	Y	R	X	Y	R		
1	2	3	4	5	6	7	8	9
н283О	-	-	-	998321.41	5271826.01	-	Метод спутниковых геодезических измерений (определений)	Mt = 0.1 с использованием программного обеспечения КРЕДО ГНСС
н298О	-	-	-	998322.60	5271829.34	-	Метод спутниковых геодезических измерений (определений)	Mt = 0.1 с использованием программного обеспечения КРЕДО ГНСС
н299О	-	-	-	998320.76	5271830.01	-	Метод спутниковых геодезических измерений (определений)	Mt = 0.1 с использованием программного обеспечения КРЕДО ГНСС
н300О	-	-	-	998315.12	5271832.04	-	Метод спутниковых геодезических измерений (определений)	Mt = 0.1 с использованием программного обеспечения КРЕДО ГНСС
н301О	-	-	-	998313.90	5271828.71	-	Метод спутниковых геодезических измерений (определений)	Mt = 0.1 с использованием программного обеспечения КРЕДО ГНСС
н283О	-	-	-	998321.41	5271826.01	-	Метод спутниковых геодезических измерений (определений)	Mt = 0.1 с использованием программного обеспечения КРЕДО ГНСС

**2. Сведения о характеристиках объекта недвижимости
с кадастровым номером : 83:00:050016:288 :**

№ п/п	Наименование характеристики	Значение характеристики
1	2	3
1.	Вид объекта недвижимости	здание
2.	Ранее присвоенный государственный учетный номер (инвентарный) здания, сооружения, объекта незавершенного строительства	-
3.	Кадастровый номер земельного участка (земельных участков), в границах которого (которых) расположены здание, сооружение, объект незавершенного строительства	83:00:050016:94

2. Сведения о характеристиках объекта недвижимости с кадастровым номером : 83:00:050016:288 :

№ п/п	Наименование характеристики	Значение характеристики
1	2	3
4.	Уникальный учетный номер кадастрового квартала, в границах которого расположены здание, сооружение, объект незавершенного строительства	83:00:050016
5.	Сведения об адресе здания, сооружения, объекта незавершенного строительства	-
5.1.	Сведения об ином месте нахождения здания, сооружения, объекта незавершенного строительства, не являющегося объектом адресации, в структурированном виде	-
5.2.	Дополнительные сведения о месте нахождения здания, сооружения, объекта незавершенного строительства	-
6.	Иные сведения	-

3. Пояснения к сведениям об объекте недвижимости с кадастровым номером 83:00:050016:288 :

1.	-
----	---

Описание местоположения зданий, сооружений, объектов незавершенного строительства на земельном участке

1. Сведения о характерных точках контура объекта недвижимости с кадастровым номером : 83:00:050016:289 :

Система координат МСК-83, зона 5							Зона № 5	
Обозначение характерных точек контура	Содержатся в Едином государственном реестре недвижимости			Определены в ходе выполнения комплексных кадастровых работ			Метод опреде ления коор динат	Формулы, примененные для расчета средней квадратической погрешности определения координат характерных точек (Mt), м, с подставленными в такие формулы значениями и итоговые (вычисленные) значения Mt, м
	Координаты, м		Ради ус, м	Координаты, м		Ради ус, м		
	X	Y	R	X	Y	R		
1	2	3	4	5	6	7	8	9
н2900	-	-	-	998288.32	5271737.95	-	Метод спутниковых геодезических измерений (определений)	Mt = 0.1 с использованием программного обеспечения КРЕДО ГНСС
н2750	-	-	-	998289.72	5271742.10	-	Метод спутниковых геодезических измерений (определений)	Mt = 0.1 с использованием программного обеспечения КРЕДО ГНСС
н2780	-	-	-	998283.15	5271744.41	-	Метод спутниковых геодезических измерений (определений)	Mt = 0.1 с использованием программного обеспечения КРЕДО ГНСС
н2910	-	-	-	998281.74	5271740.23	-	Метод спутниковых геодезических измерений (определений)	Mt = 0.1 с использованием программного обеспечения КРЕДО ГНСС
н2900	-	-	-	998288.32	5271737.95	-	Метод спутниковых геодезических измерений (определений)	Mt = 0.1 с использованием программного обеспечения КРЕДО ГНСС

2. Сведения о характеристиках объекта недвижимости с кадастровым номером : 83:00:050016:289 :

№ п/п	Наименование характеристики	Значение характеристики
1	2	3
1.	Вид объекта недвижимости	здание
2.	Ранее присвоенный государственный учетный номер (инвентарный) здания, сооружения, объекта незавершенного строительства	-
3.	Кадастровый номер земельного участка (земельных участков), в границах которого (которых) расположены здание, сооружение, объект незавершенного строительства	83:00:050016:11
4.	Уникальный учетный номер кадастрового квартала, в границах которого расположены здание, сооружение, объект незавершенного строительства	83:00:050016
5.	Сведения об адресе здания, сооружения, объекта незавершенного строительства	-

2. Сведения о характеристиках объекта недвижимости с кадастровым номером : 83:00:050016:289 :

№ п/п	Наименование характеристики	Значение характеристики
1	2	3
5.1.	Сведения об ином месте нахождения здания, сооружения, объекта незавершенного строительства, не являющегося объектом адресации, в структурированном виде	-
5.2.	Дополнительные сведения о месте нахождения здания, сооружения, объекта незавершенного строительства	-
6.	Иные сведения	-

3. Пояснения к сведениям об объекте недвижимости с кадастровым номером 83:00:050016:289 :

1.	-
----	---

Описание местоположения зданий, сооружений, объектов незавершенного строительства на земельном участке

1. Сведения о характерных точках контура объекта недвижимости с кадастровым номером : 83:00:050016:290 :

Система координат МСК-83, зона 5

Зона № 5

Обозначение характерных точек контура	Содержатся в Едином государственном реестре недвижимости			Определены в ходе выполнения комплексных кадастровых работ			Метод опреде ления коор динат	Формулы, примененные для расчета средней квадратической погрешности определения координат характерных точек (Mt), м, с подставленными в такие формулы значениями и итоговые (вычисленные) значения Mt, м
	Координаты, м		Ради ус, м	Координаты, м		Ради ус, м		
	X	Y	R	X	Y	R		
1	2	3	4	5	6	7	8	9
h302O	-	-	-	998305.81	5271783.48	-	Метод спутниковых геодезических измерений (определений)	Mt = 0.1 с использованием программного обеспечения КРЕДО ГНСС
h259O	-	-	-	998307.35	5271787.68	-	Метод спутниковых геодезических измерений (определений)	Mt = 0.1 с использованием программного обеспечения КРЕДО ГНСС
h262O	-	-	-	998300.07	5271790.39	-	Метод спутниковых геодезических измерений (определений)	Mt = 0.1 с использованием программного обеспечения КРЕДО ГНСС
h303O	-	-	-	998298.51	5271786.21	-	Метод спутниковых геодезических измерений (определений)	Mt = 0.1 с использованием программного обеспечения КРЕДО ГНСС
h302O	-	-	-	998305.81	5271783.48	-	Метод спутниковых геодезических измерений (определений)	Mt = 0.1 с использованием программного обеспечения КРЕДО ГНСС

2. Сведения о характеристиках объекта недвижимости с кадастровым номером : 83:00:050016:290 :

№ п/п	Наименование характеристики	Значение характеристики
1	2	3
1.	Вид объекта недвижимости	здание
2.	Ранее присвоенный государственный учетный номер (инвентарный) здания, сооружения, объекта незавершенного строительства	-
3.	Кадастровый номер земельного участка (земельных участков), в границах которого (которых) расположены здание, сооружение, объект незавершенного строительства	83:00:050016:15
4.	Уникальный учетный номер кадастрового квартала, в границах которого расположены здание, сооружение, объект незавершенного строительства	83:00:050016
5.	Сведения об адресе здания, сооружения, объекта незавершенного строительства	-

2. Сведения о характеристиках объекта недвижимости с кадастровым номером : 83:00:050016:290 :

№ п/п	Наименование характеристики	Значение характеристики
1	2	3
5.1.	Сведения об ином месте нахождения здания, сооружения, объекта незавершенного строительства, не являющегося объектом адресации, в структурированном виде	-
5.2.	Дополнительные сведения о месте нахождения здания, сооружения, объекта незавершенного строительства	-
6.	Иные сведения	-

3. Пояснения к сведениям об объекте недвижимости с кадастровым номером 83:00:050016:290 :

1.	-
----	---

Описание местоположения зданий, сооружений, объектов незавершенного строительства на земельном участке

1. Сведения о характерных точках контура объекта недвижимости с кадастровым номером : 83:00:050016:291 :

Система координат МСК-83, зона 5							Зона № 5	
Обозначение характерных точек контура	Содержатся в Едином государственном реестре недвижимости			Определены в ходе выполнения комплексных кадастровых работ			Метод опреде ления коор динат	Формулы, примененные для расчета средней квадратической погрешности определения координат характерных точек (Mt), м, с подставленными в такие формулы значениями и итоговые (вычисленные) значения Mt, м
	Координаты, м		Ради ус, м	Координаты, м		Ради ус, м		
	X	Y	R	X	Y	R		
1	2	3	4	5	6	7	8	9
н272О	-	-	-	998315.08	5271808.74	-	Метод спутниковых геодезических измерений (определений)	Mt = 0.1 с использованием программного обеспечения КРЕДО ГНСС
н287О	-	-	-	998316.65	5271813.03	-	Метод спутниковых геодезических измерений (определений)	Mt = 0.1 с использованием программного обеспечения КРЕДО ГНСС
н288О	-	-	-	998309.45	5271815.76	-	Метод спутниковых геодезических измерений (определений)	Mt = 0.1 с использованием программного обеспечения КРЕДО ГНСС
н273О	-	-	-	998307.87	5271811.47	-	Метод спутниковых геодезических измерений (определений)	Mt = 0.1 с использованием программного обеспечения КРЕДО ГНСС
н272О	-	-	-	998315.08	5271808.74	-	Метод спутниковых геодезических измерений (определений)	Mt = 0.1 с использованием программного обеспечения КРЕДО ГНСС

2. Сведения о характеристиках объекта недвижимости с кадастровым номером : 83:00:050016:291 :

№ п/п	Наименование характеристики	Значение характеристики
1	2	3
1.	Вид объекта недвижимости	здание
2.	Ранее присвоенный государственный учетный номер (инвентарный) здания, сооружения, объекта незавершенного строительства	-
3.	Кадастровый номер земельного участка (земельных участков), в границах которого (которых) расположены здание, сооружение, объект незавершенного строительства	83:00:050016:15
4.	Уникальный учетный номер кадастрового квартала, в границах которого расположены здание, сооружение, объект незавершенного строительства	83:00:050016
5.	Сведения об адресе здания, сооружения, объекта незавершенного строительства	-

2. Сведения о характеристиках объекта недвижимости с кадастровым номером : 83:00:050016:291 :

№ п/п	Наименование характеристики	Значение характеристики
1	2	3
5.1.	Сведения об ином месте нахождения здания, сооружения, объекта незавершенного строительства, не являющегося объектом адресации, в структурированном виде	-
5.2.	Дополнительные сведения о месте нахождения здания, сооружения, объекта незавершенного строительства	-
6.	Иные сведения	-

3. Пояснения к сведениям об объекте недвижимости с кадастровым номером 83:00:050016:291 :

1.	-
----	---

**Описание местоположения зданий, сооружений,
объектов незавершенного строительства на земельном участке**

**1. Сведения о характерных точках контура объекта недвижимости
с кадастровым номером : 83:00:050016:292 :**

Система координат МСК-83, зона 5

Зона № 5

Обозначение характерных точек контура	Содержатся в Едином государственном реестре недвижимости			Определены в ходе выполнения комплексных кадастровых работ			Метод опреде ления коор динат	Формулы, примененные для расчета средней квадратической погрешности определения координат характерных точек (Mt), м, с подставленными в такие формулы значениями и итоговые (вычисленные) значения Mt, м
	Координаты, м		Ради ус, м	Координаты, м		Ради ус, м		
	X	Y	R	X	Y	R		
1	2	3	4	5	6	7	8	9
н304О	-	-	-	998578.86	5271852.58	-	Метод спутниковых геодезических измерений (определений)	Mt = 0.1 с использованием программного обеспечения КРЕДО ГНСС
н305О	-	-	-	998577.91	5271850.28	-	Метод спутниковых геодезических измерений (определений)	Mt = 0.1 с использованием программного обеспечения КРЕДО ГНСС
н306О	-	-	-	998584.16	5271847.68	-	Метод спутниковых геодезических измерений (определений)	Mt = 0.1 с использованием программного обеспечения КРЕДО ГНСС
н307О	-	-	-	998587.91	5271848.18	-	Метод спутниковых геодезических измерений (определений)	Mt = 0.1 с использованием программного обеспечения КРЕДО ГНСС
н308О	-	-	-	998589.71	5271853.23	-	Метод спутниковых геодезических измерений (определений)	Mt = 0.1 с использованием программного обеспечения КРЕДО ГНСС
н309О	-	-	-	998586.91	5271854.18	-	Метод спутниковых геодезических измерений (определений)	Mt = 0.1 с использованием программного обеспечения КРЕДО ГНСС
н310О	-	-	-	998589.41	5271861.08	-	Метод спутниковых геодезических измерений (определений)	Mt = 0.1 с использованием программного обеспечения КРЕДО ГНСС
н311О	-	-	-	998573.91	5271866.53	-	Метод спутниковых геодезических измерений (определений)	Mt = 0.1 с использованием программного обеспечения КРЕДО ГНСС
н312О	-	-	-	998569.91	5271856.08	-	Метод спутниковых геодезических измерений (определений)	Mt = 0.1 с использованием программного обеспечения КРЕДО ГНСС

1. Сведения о характерных точках контура объекта недвижимости с кадастровым номером : 83:00:050016:292 :								
Система координат МСК-83, зона 5							Зона № 5	
Обозначение характерных точек контура	Содержатся в Едином государственном реестре недвижимости			Определены в ходе выполнения комплексных кадастровых работ			Метод опреде ления коор динат	Формулы, примененные для расчета средней квадратической погрешности определения координат характерных точек (Mt), м, с подставленными в такие формулы значениями и итоговые (вычисленные) значения Mt, м
	Координаты, м		Ради ус, м	Координаты, м		Ради ус, м		
	X	Y	R	X	Y	R		
1	2	3	4	5	6	7	8	9
н304О	-	-	-	998578.86	5271852.58	-	Метод спутниковых геодезических измерений (определений)	Mt = 0.1 с использованием программного обеспечения КРЕДО ГНСС
2. Сведения о характеристиках объекта недвижимости с кадастровым номером : 83:00:050016:292 :								
№ п/п	Наименование характеристики						Значение характеристики	
1	2						3	
1.	Вид объекта недвижимости						здание	
2.	Ранее присвоенный государственный учетный номер (инвентарный) здания, сооружения, объекта незавершенного строительства						-	
3.	Кадастровый номер земельного участка (земельных участков), в границах которого (которых) расположены здание, сооружение, объект незавершенного строительства						83:00:050016:67	
4.	Уникальный учетный номер кадастрового квартала, в границах которого расположены здание, сооружение, объект незавершенного строительства						83:00:050016	
5.	Сведения об адресе здания, сооружения, объекта незавершенного строительства						-	
5.1.	Сведения об ином месте нахождения здания, сооружения, объекта незавершенного строительства, не являющегося объектом адресации, в структурированном виде						-	
5.2.	Дополнительные сведения о месте нахождения здания, сооружения, объекта незавершенного строительства						-	
6.	Иные сведения						-	
3. Пояснения к сведениям об объекте недвижимости с кадастровым номером 83:00:050016:292 :								
1.	-							

**Описание местоположения зданий, сооружений,
объектов незавершенного строительства на земельном участке**

**1. Сведения о характерных точках контура объекта недвижимости
с кадастровым номером : 83:00:050001:293 :**

Система координат МСК-83, зона 5							Зона № 5	
Обозначение характерных точек контура	Содержатся в Едином государственном реестре недвижимости			Определены в ходе выполнения комплексных кадастровых работ			Метод опреде ления коор динат	Формулы, примененные для расчета средней квадратической погрешности определения координат характерных точек (Mt), м, с подставленными в такие формулы значениями и итоговые (вычисленные) значения Mt, м
	Координаты, м		Ради ус, м	Координаты, м		Ради ус, м		
	X	Y	R	X	Y	R		
1	2	3	4	5	6	7	8	9
н313О	-	-	-	998285.54	5271729.39	-	Метод спутниковых геодезических измерений (определений)	Mt = 0.1 с использованием программного обеспечения КРЕДО ГНСС
н289О	-	-	-	998286.99	5271733.81	-	Метод спутниковых геодезических измерений (определений)	Mt = 0.1 с использованием программного обеспечения КРЕДО ГНСС
н292О	-	-	-	998280.33	5271736.10	-	Метод спутниковых геодезических измерений (определений)	Mt = 0.1 с использованием программного обеспечения КРЕДО ГНСС
н314О	-	-	-	998278.84	5271731.71	-	Метод спутниковых геодезических измерений (определений)	Mt = 0.1 с использованием программного обеспечения КРЕДО ГНСС
н313О	-	-	-	998285.54	5271729.39	-	Метод спутниковых геодезических измерений (определений)	Mt = 0.1 с использованием программного обеспечения КРЕДО ГНСС

**2. Сведения о характеристиках объекта недвижимости
с кадастровым номером : 83:00:050001:293 :**

№ п/п	Наименование характеристики	Значение характеристики
1	2	3
1.	Вид объекта недвижимости	здание
2.	Ранее присвоенный государственный учетный номер (инвентарный) здания, сооружения, объекта незавершенного строительства	-
3.	Кадастровый номер земельного участка (земельных участков), в границах которого (которых) расположены здание, сооружение, объект незавершенного строительства	83:00:050016:11
4.	Уникальный учетный номер кадастрового квартала, в границах которого расположены здание, сооружение, объект незавершенного строительства	83:00:050016
5.	Сведения об адресе здания, сооружения, объекта незавершенного строительства	-

**2. Сведения о характеристиках объекта недвижимости
с кадастровым номером : 83:00:050001:293 :**

№ п/п	Наименование характеристики	Значение характеристики
1	2	3
5.1.	Сведения об ином месте нахождения здания, сооружения, объекта незавершенного строительства, не являющегося объектом адресации, в структурированном виде	-
5.2.	Дополнительные сведения о месте нахождения здания, сооружения, объекта незавершенного строительства	-
6.	Иные сведения	-

3. Пояснения к сведениям об объекте недвижимости с кадастровым номером 83:00:050001:293 :

1.	-
----	---

**Описание местоположения зданий, сооружений,
объектов незавершенного строительства на земельном участке**

**1. Сведения о характерных точках контура объекта недвижимости
с кадастровым номером : 83:00:050016:294 :**

Система координат МСК-83, зона 5							Зона № 5	
Обозначение характерных точек контура	Содержатся в Едином государственном реестре недвижимости			Определены в ходе выполнения комплексных кадастровых работ			Метод опреде ления коор динат	Формулы, примененные для расчета средней квадратической погрешности определения координат характерных точек (Mt), м, с подставленными в такие формулы значениями и итоговые (вычисленные) значения Mt, м
	Координаты, м		Ради ус, м	Координаты, м		Ради ус, м		
	X	Y	R	X	Y	R		
1	2	3	4	5	6	7	8	9
1447	-	-	-	998335.49	5271800.94	-	Метод спутниковых геодезических измерений (определений)	Mt = 0.1 с использованием программного обеспечения КРЕДО ГНСС
1448	-	-	-	998337.08	5271805.29	-	Метод спутниковых геодезических измерений (определений)	Mt = 0.1 с использованием программного обеспечения КРЕДО ГНСС
н3150	-	-	-	998329.93	5271808.01	-	Метод спутниковых геодезических измерений (определений)	Mt = 0.1 с использованием программного обеспечения КРЕДО ГНСС
н3160	-	-	-	998328.37	5271803.66	-	Метод спутниковых геодезических измерений (определений)	Mt = 0.1 с использованием программного обеспечения КРЕДО ГНСС
1447	-	-	-	998335.49	5271800.94	-	Метод спутниковых геодезических измерений (определений)	Mt = 0.1 с использованием программного обеспечения КРЕДО ГНСС

**2. Сведения о характеристиках объекта недвижимости
с кадастровым номером : 83:00:050016:294 :**

№ п/п	Наименование характеристики	Значение характеристики
1	2	3
1.	Вид объекта недвижимости	здание
2.	Ранее присвоенный государственный учетный номер (инвентарный) здания, сооружения, объекта незавершенного строительства	-
3.	Кадастровый номер земельного участка (земельных участков), в границах которого (которых) расположены здание, сооружение, объект незавершенного строительства	83:00:050016:652
4.	Уникальный учетный номер кадастрового квартала, в границах которого расположены здание, сооружение, объект незавершенного строительства	83:00:050016
5.	Сведения об адресе здания, сооружения, объекта незавершенного строительства	-

2. Сведения о характеристиках объекта недвижимости с кадастровым номером : 83:00:050016:294 :

№ п/п	Наименование характеристики	Значение характеристики
1	2	3
5.1.	Сведения об ином месте нахождения здания, сооружения, объекта незавершенного строительства, не являющегося объектом адресации, в структурированном виде	-
5.2.	Дополнительные сведения о месте нахождения здания, сооружения, объекта незавершенного строительства	-
6.	Иные сведения	-

3. Пояснения к сведениям об объекте недвижимости с кадастровым номером 83:00:050016:294 :

1.	-
----	---

Описание местоположения зданий, сооружений, объектов незавершенного строительства на земельном участке

1. Сведения о характерных точках контура объекта недвижимости с кадастровым номером : 83:00:050016:295 :

Система координат МСК-83, зона 5							Зона № 5	
Обозначение характерных точек контура	Содержатся в Едином государственном реестре недвижимости			Определены в ходе выполнения комплексных кадастровых работ			Метод опреде ления коор динат	Формулы, примененные для расчета средней квадратической погрешности определения координат характерных точек (Mt), м, с подставленными в такие формулы значениями и итоговые (вычисленные) значения Mt, м
	Координаты, м		Ради ус, м	Координаты, м		Ради ус, м		
	X	Y	R	X	Y	R		
1	2	3	4	5	6	7	8	9
н42О	-	-	-	998330.81	5271788.12	-	Метод спутниковых геодезических измерений (определений)	Mt = 0.1 с использованием программного обеспечения КРЕДО ГНСС
н52О	-	-	-	998332.35	5271792.35	-	Метод спутниковых геодезических измерений (определений)	Mt = 0.1 с использованием программного обеспечения КРЕДО ГНСС
н54О	-	-	-	998325.28	5271795.00	-	Метод спутниковых геодезических измерений (определений)	Mt = 0.1 с использованием программного обеспечения КРЕДО ГНСС
н43О	-	-	-	998323.76	5271790.75	-	Метод спутниковых геодезических измерений (определений)	Mt = 0.1 с использованием программного обеспечения КРЕДО ГНСС
н42О	-	-	-	998330.81	5271788.12	-	Метод спутниковых геодезических измерений (определений)	Mt = 0.1 с использованием программного обеспечения КРЕДО ГНСС

2. Сведения о характеристиках объекта недвижимости с кадастровым номером : 83:00:050016:295 :

№ п/п	Наименование характеристики	Значение характеристики
1	2	3
1.	Вид объекта недвижимости	здание
2.	Ранее присвоенный государственный учетный номер (инвентарный) здания, сооружения, объекта незавершенного строительства	-
3.	Кадастровый номер земельного участка (земельных участков), в границах которого (которых) расположены здание, сооружение, объект незавершенного строительства	83:00:050016:14
4.	Уникальный учетный номер кадастрового квартала, в границах которого расположены здание, сооружение, объект незавершенного строительства	83:00:050016
5.	Сведения об адресе здания, сооружения, объекта незавершенного строительства	-

**2. Сведения о характеристиках объекта недвижимости
с кадастровым номером : 83:00:050016:295 :**

№ п/п	Наименование характеристики	Значение характеристики
1	2	3
5.1.	Сведения об ином месте нахождения здания, сооружения, объекта незавершенного строительства, не являющегося объектом адресации, в структурированном виде	-
5.2.	Дополнительные сведения о месте нахождения здания, сооружения, объекта незавершенного строительства	-
6.	Иные сведения	-

3. Пояснения к сведениям об объекте недвижимости с кадастровым номером 83:00:050016:295 :

1.	-
----	---

**Описание местоположения зданий, сооружений,
объектов незавершенного строительства на земельном участке**

**1. Сведения о характерных точках контура объекта недвижимости
с кадастровым номером : 83:00:050016:297 :**

Система координат МСК-83, зона 5

Зона № 5

Обозначение характерных точек контура	Содержатся в Едином государственном реестре недвижимости			Определены в ходе выполнения комплексных кадастровых работ			Метод опреде ления коор динат	Формулы, примененные для расчета средней квадратической погрешности определения координат характерных точек (Mt), м, с подставленными в такие формулы значениями и итоговые (вычисленные) значения Mt, м
	Координаты, м		Ради ус, м	Координаты, м		Ради ус, м		
	X	Y	R	X	Y	R		
1	2	3	4	5	6	7	8	9
н317О	-	-	-	998598.72	5271857.58	-	Метод спутниковых геодезических измерений (определений)	Mt = 0.1 с использованием программного обеспечения КРЕДО ГНСС
н318О	-	-	-	998595.87	5271858.63	-	Метод спутниковых геодезических измерений (определений)	Mt = 0.1 с использованием программного обеспечения КРЕДО ГНСС
н319О	-	-	-	998593.22	5271851.03	-	Метод спутниковых геодезических измерений (определений)	Mt = 0.1 с использованием программного обеспечения КРЕДО ГНСС
н320О	-	-	-	998596.32	5271849.98	-	Метод спутниковых геодезических измерений (определений)	Mt = 0.1 с использованием программного обеспечения КРЕДО ГНСС
н317О	-	-	-	998598.72	5271857.58	-	Метод спутниковых геодезических измерений (определений)	Mt = 0.1 с использованием программного обеспечения КРЕДО ГНСС

**2. Сведения о характеристиках объекта недвижимости
с кадастровым номером : 83:00:050016:297 :**

№ п/п	Наименование характеристики	Значение характеристики
1	2	3
1.	Вид объекта недвижимости	здание
2.	Ранее присвоенный государственный учетный номер (инвентарный) здания, сооружения, объекта незавершенного строительства	-
3.	Кадастровый номер земельного участка (земельных участков), в границах которого (которых) расположены здание, сооружение, объект незавершенного строительства	83:00:050016:67
4.	Уникальный учетный номер кадастрового квартала, в границах которого расположены здание, сооружение, объект незавершенного строительства	83:00:050016
5.	Сведения об адресе здания, сооружения, объекта незавершенного строительства	-

2. Сведения о характеристиках объекта недвижимости с кадастровым номером : 83:00:050016:297 :

№ п/п	Наименование характеристики	Значение характеристики
1	2	3
5.1.	Сведения об ином месте нахождения здания, сооружения, объекта незавершенного строительства, не являющегося объектом адресации, в структурированном виде	-
5.2.	Дополнительные сведения о месте нахождения здания, сооружения, объекта незавершенного строительства	-
6.	Иные сведения	-

3. Пояснения к сведениям об объекте недвижимости с кадастровым номером 83:00:050016:297 :

1.	-
----	---

Описание местоположения зданий, сооружений, объектов незавершенного строительства на земельном участке

1. Сведения о характерных точках контура объекта недвижимости с кадастровым номером : 83:00:050016:298 :

Система координат МСК-83, зона 5							Зона № 5	
Обозначение характерных точек контура	Содержатся в Едином государственном реестре недвижимости			Определены в ходе выполнения комплексных кадастровых работ			Метод опреде ления коор динат	Формулы, примененные для расчета средней квадратической погрешности определения координат характерных точек (Mt), м, с подставленными в такие формулы значениями и итоговые (вычисленные) значения Mt, м
	Координаты, м		Ради ус, м	Координаты, м		Ради ус, м		
	X	Y	R	X	Y	R		
1	2	3	4	5	6	7	8	9
1451	-	-	-	998333.90	5271796.57	-	Метод спутниковых геодезических измерений (определений)	Mt = 0.1 с использованием программного обеспечения КРЕДО ГНСС
1447	-	-	-	998335.49	5271800.94	-	Метод спутниковых геодезических измерений (определений)	Mt = 0.1 с использованием программного обеспечения КРЕДО ГНСС
н321О	-	-	-	998328.37	5271803.64	-	Метод спутниковых геодезических измерений (определений)	Mt = 0.1 с использованием программного обеспечения КРЕДО ГНСС
н322О	-	-	-	998326.80	5271799.27	-	Метод спутниковых геодезических измерений (определений)	Mt = 0.1 с использованием программного обеспечения КРЕДО ГНСС
1451	-	-	-	998333.90	5271796.57	-	Метод спутниковых геодезических измерений (определений)	Mt = 0.1 с использованием программного обеспечения КРЕДО ГНСС

2. Сведения о характеристиках объекта недвижимости с кадастровым номером : 83:00:050016:298 :

№ п/п	Наименование характеристики	Значение характеристики
1	2	3
1.	Вид объекта недвижимости	здание
2.	Ранее присвоенный государственный учетный номер (инвентарный) здания, сооружения, объекта незавершенного строительства	-
3.	Кадастровый номер земельного участка (земельных участков), в границах которого (которых) расположены здание, сооружение, объект незавершенного строительства	83:00:050016:654
4.	Уникальный учетный номер кадастрового квартала, в границах которого расположены здание, сооружение, объект незавершенного строительства	83:00:050016
5.	Сведения об адресе здания, сооружения, объекта незавершенного строительства	-

2. Сведения о характеристиках объекта недвижимости с кадастровым номером : 83:00:050016:298 :

№ п/п	Наименование характеристики	Значение характеристики
1	2	3
5.1.	Сведения об ином месте нахождения здания, сооружения, объекта незавершенного строительства, не являющегося объектом адресации, в структурированном виде	-
5.2.	Дополнительные сведения о месте нахождения здания, сооружения, объекта незавершенного строительства	-
6.	Иные сведения	-

3. Пояснения к сведениям об объекте недвижимости с кадастровым номером 83:00:050016:298 :

1.	-
----	---

Описание местоположения зданий, сооружений, объектов незавершенного строительства на земельном участке

1. Сведения о характерных точках контура объекта недвижимости с кадастровым номером : 83:00:050016:300 :

Система координат МСК-83, зона 5							Зона № 5	
Обозначение характерных точек контура	Содержатся в Едином государственном реестре недвижимости			Определены в ходе выполнения комплексных кадастровых работ			Метод опреде ления коор динат	Формулы, примененные для расчета средней квадратической погрешности определения координат характерных точек (Mt), м, с подставленными в такие формулы значениями и итоговые (вычисленные) значения Mt, м
	Координаты, м		Ради ус, м	Координаты, м		Ради ус, м		
	X	Y	R	X	Y	R		
1	2	3	4	5	6	7	8	9
1019	-	-	-	998077.74	5271796.72	-	Метод спутниковых геодезических измерений (определений)	Mt = 0.1 с использованием программного обеспечения КРЕДО ГНСС
1020	-	-	-	998073.79	5271798.17	-	Метод спутниковых геодезических измерений (определений)	Mt = 0.1 с использованием программного обеспечения КРЕДО ГНСС
1021	-	-	-	998071.70	5271791.86	-	Метод спутниковых геодезических измерений (определений)	Mt = 0.1 с использованием программного обеспечения КРЕДО ГНСС
1018	-	-	-	998075.65	5271790.42	-	Метод спутниковых геодезических измерений (определений)	Mt = 0.1 с использованием программного обеспечения КРЕДО ГНСС
1019	-	-	-	998077.74	5271796.72	-	Метод спутниковых геодезических измерений (определений)	Mt = 0.1 с использованием программного обеспечения КРЕДО ГНСС

2. Сведения о характеристиках объекта недвижимости с кадастровым номером : 83:00:050016:300 :

№ п/п	Наименование характеристики	Значение характеристики
1	2	3
1.	Вид объекта недвижимости	здание
2.	Ранее присвоенный государственный учетный номер (инвентарный) здания, сооружения, объекта незавершенного строительства	-
3.	Кадастровый номер земельного участка (земельных участков), в границах которого (которых) расположены здание, сооружение, объект незавершенного строительства	83:00:050016:28
4.	Уникальный учетный номер кадастрового квартала, в границах которого расположены здание, сооружение, объект незавершенного строительства	83:00:050016
5.	Сведения об адресе здания, сооружения, объекта незавершенного строительства	-

**2. Сведения о характеристиках объекта недвижимости
с кадастровым номером : 83:00:050016:300 :**

№ п/п	Наименование характеристики	Значение характеристики
1	2	3
5.1.	Сведения об ином месте нахождения здания, сооружения, объекта незавершенного строительства, не являющегося объектом адресации, в структурированном виде	-
5.2.	Дополнительные сведения о месте нахождения здания, сооружения, объекта незавершенного строительства	-
6.	Иные сведения	-

3. Пояснения к сведениям об объекте недвижимости с кадастровым номером 83:00:050016:300 :

1.	-
----	---

**Описание местоположения зданий, сооружений,
объектов незавершенного строительства на земельном участке**

**1. Сведения о характерных точках контура объекта недвижимости
с кадастровым номером : 83:00:050016:361 :**

Система координат МСК-83, зона 5

Зона № 5

Обозначение характерных точек контура	Содержатся в Едином государственном реестре недвижимости			Определены в ходе выполнения комплексных кадастровых работ			Метод опреде ления коор динат	Формулы, примененные для расчета средней квадратической погрешности определения координат характерных точек (Mt), м, с подставленными в такие формулы значениями и итоговые (вычисленные) значения Mt, м
	Координаты, м		Ради ус, м	Координаты, м		Ради ус, м		
	X	Y	R	X	Y	R		
1	2	3	4	5	6	7	8	9
н323О	-	-	-	998401.95	5271733.95	-	Метод спутниковых геодезических измерений (определений)	Mt = 0.1 с использованием программного обеспечения КРЕДО ГНСС
н324О	-	-	-	998390.75	5271738.15	-	Метод спутниковых геодезических измерений (определений)	Mt = 0.1 с использованием программного обеспечения КРЕДО ГНСС
н325О	-	-	-	998392.40	5271742.20	-	Метод спутниковых геодезических измерений (определений)	Mt = 0.1 с использованием программного обеспечения КРЕДО ГНСС
н326О	-	-	-	998386.55	5271744.40	-	Метод спутниковых геодезических измерений (определений)	Mt = 0.1 с использованием программного обеспечения КРЕДО ГНСС
н327О	-	-	-	998385.00	5271740.50	-	Метод спутниковых геодезических измерений (определений)	Mt = 0.1 с использованием программного обеспечения КРЕДО ГНСС
н328О	-	-	-	998379.70	5271742.50	-	Метод спутниковых геодезических измерений (определений)	Mt = 0.1 с использованием программного обеспечения КРЕДО ГНСС
н329О	-	-	-	998376.45	5271734.10	-	Метод спутниковых геодезических измерений (определений)	Mt = 0.1 с использованием программного обеспечения КРЕДО ГНСС
н330О	-	-	-	998398.85	5271725.60	-	Метод спутниковых геодезических измерений (определений)	Mt = 0.1 с использованием программного обеспечения КРЕДО ГНСС
н323О	-	-	-	998401.95	5271733.95	-	Метод спутниковых геодезических измерений (определений)	Mt = 0.1 с использованием программного обеспечения КРЕДО ГНСС

2. Сведения о характеристиках объекта недвижимости с кадастровым номером : 83:00:050016:361 :

№ п/п	Наименование характеристики	Значение характеристики
1	2	3
1.	Вид объекта недвижимости	здание
2.	Ранее присвоенный государственный учетный номер (инвентарный) здания, сооружения, объекта незавершенного строительства	-
3.	Кадастровый номер земельного участка (земельных участков), в границах которого (которых) расположены здание, сооружение, объект незавершенного строительства	83:00:050016:9
4.	Уникальный учетный номер кадастрового квартала, в границах которого расположены здание, сооружение, объект незавершенного строительства	83:00:050016
5.	Сведения об адресе здания, сооружения, объекта незавершенного строительства	-
5.1.	Сведения об ином месте нахождения здания, сооружения, объекта незавершенного строительства, не являющегося объектом адресации, в структурированном виде	-
5.2.	Дополнительные сведения о месте нахождения здания, сооружения, объекта незавершенного строительства	-
6.	Иные сведения	-

3. Пояснения к сведениям об объекте недвижимости с кадастровым номером 83:00:050016:361 :

1.	-
----	---

Описание местоположения зданий, сооружений, объектов незавершенного строительства на земельном участке

1. Сведения о характерных точках контура объекта недвижимости с кадастровым номером : 83:00:050016:378 :

Система координат МСК-83, зона 5							Зона № 5	
Обозначение характерных точек контура	Содержатся в Едином государственном реестре недвижимости			Определены в ходе выполнения комплексных кадастровых работ			Метод опреде ления коор динат	Формулы, примененные для расчета средней квадратической погрешности определения координат характерных точек (Mt), м, с подставленными в такие формулы значениями и итоговые (вычисленные) значения Mt, м
	Координаты, м		Ради ус, м	Координаты, м		Ради ус, м		
	X	Y	R	X	Y	R		
1	2	3	4	5	6	7	8	9
н331О	-	-	-	998434.30	5271735.66	-	Метод спутниковых геодезических измерений (определений)	Mt = 0.1 с использованием программного обеспечения КРЕДО ГНСС
н332О	-	-	-	998431.42	5271738.48	-	Метод спутниковых геодезических измерений (определений)	Mt = 0.1 с использованием программного обеспечения КРЕДО ГНСС
н333О	-	-	-	998427.34	5271734.13	-	Метод спутниковых геодезических измерений (определений)	Mt = 0.1 с использованием программного обеспечения КРЕДО ГНСС
н334О	-	-	-	998430.06	5271731.29	-	Метод спутниковых геодезических измерений (определений)	Mt = 0.1 с использованием программного обеспечения КРЕДО ГНСС
н331О	-	-	-	998434.30	5271735.66	-	Метод спутниковых геодезических измерений (определений)	Mt = 0.1 с использованием программного обеспечения КРЕДО ГНСС

2. Сведения о характеристиках объекта недвижимости с кадастровым номером : 83:00:050016:378 :

№ п/п	Наименование характеристики	Значение характеристики
1	2	3
1.	Вид объекта недвижимости	здание
2.	Ранее присвоенный государственный учетный номер (инвентарный) здания, сооружения, объекта незавершенного строительства	-
3.	Кадастровый номер земельного участка (земельных участков), в границах которого (которых) расположены здание, сооружение, объект незавершенного строительства	83:00:050016:7, 83:00:050016:109
4.	Уникальный учетный номер кадастрового квартала, в границах которого расположены здание, сооружение, объект незавершенного строительства	83:00:050016
5.	Сведения об адресе здания, сооружения, объекта незавершенного строительства	-

2. Сведения о характеристиках объекта недвижимости с кадастровым номером : 83:00:050016:378 :

№ п/п	Наименование характеристики	Значение характеристики
1	2	3
5.1.	Сведения об ином месте нахождения здания, сооружения, объекта незавершенного строительства, не являющегося объектом адресации, в структурированном виде	-
5.2.	Дополнительные сведения о месте нахождения здания, сооружения, объекта незавершенного строительства	-
6.	Иные сведения	-

3. Пояснения к сведениям об объекте недвижимости с кадастровым номером 83:00:050016:378 :

1.	-
----	---

**Описание местоположения зданий, сооружений,
объектов незавершенного строительства на земельном участке**

**1. Сведения о характерных точках контура объекта недвижимости
с кадастровым номером : 83:00:050016:559 :**

Система координат МСК-83, зона 5

Зона № 5

Обозначение характерных точек контура	Содержатся в Едином государственном реестре недвижимости			Определены в ходе выполнения комплексных кадастровых работ			Метод опреде ления коор динат	Формулы, примененные для расчета средней квадратической погрешности определения координат характерных точек (Mt), м, с подставленными в такие формулы значениями и итоговые (вычисленные) значения Mt, м
	Координаты, м		Ради ус, м	Координаты, м		Ради ус, м		
	X	Y	R	X	Y	R		
1	2	3	4	5	6	7	8	9
н3350	-	-	-	998592.58	5271830.09	-	Метод спутниковых геодезических измерений (определений)	Mt = 0.1 с использованием программного обеспечения КРЕДО ГНСС
н3360	-	-	-	998565.23	5271840.84	-	Метод спутниковых геодезических измерений (определений)	Mt = 0.1 с использованием программного обеспечения КРЕДО ГНСС
н3370	-	-	-	998559.63	5271827.09	-	Метод спутниковых геодезических измерений (определений)	Mt = 0.1 с использованием программного обеспечения КРЕДО ГНСС
н3380	-	-	-	998586.93	5271815.94	-	Метод спутниковых геодезических измерений (определений)	Mt = 0.1 с использованием программного обеспечения КРЕДО ГНСС
н3350	-	-	-	998592.58	5271830.09	-	Метод спутниковых геодезических измерений (определений)	Mt = 0.1 с использованием программного обеспечения КРЕДО ГНСС

**2. Сведения о характеристиках объекта недвижимости
с кадастровым номером : 83:00:050016:559 :**

№ п/п	Наименование характеристики	Значение характеристики
1	2	3
1.	Вид объекта недвижимости	здание
2.	Ранее присвоенный государственный учетный номер (инвентарный) здания, сооружения, объекта незавершенного строительства	-
3.	Кадастровый номер земельного участка (земельных участков), в границах которого (которых) расположены здание, сооружение, объект незавершенного строительства	83:00:050016:71
4.	Уникальный учетный номер кадастрового квартала, в границах которого расположены здание, сооружение, объект незавершенного строительства	83:00:050016
5.	Сведения об адресе здания, сооружения, объекта незавершенного строительства	-

2. Сведения о характеристиках объекта недвижимости с кадастровым номером : 83:00:050016:559 :

№ п/п	Наименование характеристики	Значение характеристики
1	2	3
5.1.	Сведения об ином месте нахождения здания, сооружения, объекта незавершенного строительства, не являющегося объектом адресации, в структурированном виде	-
5.2.	Дополнительные сведения о месте нахождения здания, сооружения, объекта незавершенного строительства	-
6.	Иные сведения	-

3. Пояснения к сведениям об объекте недвижимости с кадастровым номером 83:00:050016:559 :

1.	-
----	---

**Описание местоположения зданий, сооружений,
объектов незавершенного строительства на земельном участке**

**1. Сведения о характерных точках контура объекта недвижимости
с кадастровым номером : 83:00:050403:305 :**

Система координат МСК-83, зона 5

Зона № 5

Обозначение характерных точек контура	Содержатся в Едином государственном реестре недвижимости			Определены в ходе выполнения комплексных кадастровых работ			Метод опреде ления коор динат	Формулы, примененные для расчета средней квадратической погрешности определения координат характерных точек (Mt), м, с подставленными в такие формулы значениями и итоговые (вычисленные) значения Mt, м
	Координаты, м		Ради ус, м	Координаты, м		Ради ус, м		
	X	Y	R	X	Y	R		
1	2	3	4	5	6	7	8	9
н339О	-	-	-	998525.49	5271722.96	-	Метод спутниковых геодезических измерений (определений)	Mt = 0.1 с использованием программного обеспечения КРЕДО ГНСС
н340О	-	-	-	998514.89	5271746.46	-	Метод спутниковых геодезических измерений (определений)	Mt = 0.1 с использованием программного обеспечения КРЕДО ГНСС
н341О	-	-	-	998509.74	5271748.76	-	Метод спутниковых геодезических измерений (определений)	Mt = 0.1 с использованием программного обеспечения КРЕДО ГНСС
н342О	-	-	-	998503.79	5271746.16	-	Метод спутниковых геодезических измерений (определений)	Mt = 0.1 с использованием программного обеспечения КРЕДО ГНСС
н343О	-	-	-	998501.53	5271744.82	-	Метод спутниковых геодезических измерений (определений)	Mt = 0.1 с использованием программного обеспечения КРЕДО ГНСС
н344О	-	-	-	998502.43	5271743.04	-	Метод спутниковых геодезических измерений (определений)	Mt = 0.1 с использованием программного обеспечения КРЕДО ГНСС
н345О	-	-	-	998504.27	5271744.26	-	Метод спутниковых геодезических измерений (определений)	Mt = 0.1 с использованием программного обеспечения КРЕДО ГНСС
н346О	-	-	-	998504.32	5271740.51	-	Метод спутниковых геодезических измерений (определений)	Mt = 0.1 с использованием программного обеспечения КРЕДО ГНСС
н347О	-	-	-	998506.18	5271740.53	-	Метод спутниковых геодезических измерений (определений)	Mt = 0.1 с использованием программного обеспечения КРЕДО ГНСС

1. Сведения о характерных точках контура объекта недвижимости с кадастровым номером : 83:00:050403:305 :								
Система координат МСК-83, зона 5							Зона № 5	
Обозначение характерных точек контура	Содержатся в Едином государственном реестре недвижимости			Определены в ходе выполнения комплексных кадастровых работ			Метод опреде ления коор динат	Формулы, примененные для расчета средней квадратической погрешности определения координат характерных точек (Mt), м, с подставленными в такие формулы значениями и итоговые (вычисленные) значения Mt, м
	Координаты, м		Ради ус, м	Координаты, м		Ради ус, м		
	X	Y	R	X	Y	R		
1	2	3	4	5	6	7	8	9
н348О	-	-	-	998508.17	5271736.46	-	Метод спутниковых геодезических измерений (определений)	Mt = 0.1 с использованием программного обеспечения КРЕДО ГНСС
н349О	-	-	-	998506.32	5271735.41	-	Метод спутниковых геодезических измерений (определений)	Mt = 0.1 с использованием программного обеспечения КРЕДО ГНСС
н350О	-	-	-	998507.72	5271732.26	-	Метод спутниковых геодезических измерений (определений)	Mt = 0.1 с использованием программного обеспечения КРЕДО ГНСС
н351О	-	-	-	998509.54	5271733.34	-	Метод спутниковых геодезических измерений (определений)	Mt = 0.1 с использованием программного обеспечения КРЕДО ГНСС
н352О	-	-	-	998511.06	5271729.95	-	Метод спутниковых геодезических измерений (определений)	Mt = 0.1 с использованием программного обеспечения КРЕДО ГНСС
н353О	-	-	-	998510.21	5271728.35	-	Метод спутниковых геодезических измерений (определений)	Mt = 0.1 с использованием программного обеспечения КРЕДО ГНСС
н354О	-	-	-	998512.71	5271726.27	-	Метод спутниковых геодезических измерений (определений)	Mt = 0.1 с использованием программного обеспечения КРЕДО ГНСС
н355О	-	-	-	998516.24	5271718.41	-	Метод спутниковых геодезических измерений (определений)	Mt = 0.1 с использованием программного обеспечения КРЕДО ГНСС
н356О	-	-	-	998519.84	5271720.16	-	Метод спутниковых геодезических измерений (определений)	Mt = 0.1 с использованием программного обеспечения КРЕДО ГНСС
н357О	-	-	-	998520.94	5271717.61	-	Метод спутниковых геодезических измерений (определений)	Mt = 0.1 с использованием программного обеспечения КРЕДО ГНСС

1. Сведения о характерных точках контура объекта недвижимости с кадастровым номером : 83:00:050403:305 :								
Система координат МСК-83, зона 5							Зона № 5	
Обозначение характерных точек контура	Содержатся в Едином государственном реестре недвижимости			Определены в ходе выполнения комплексных кадастровых работ			Метод опреде ления коор динат	Формулы, примененные для расчета средней квадратической погрешности определения координат характерных точек (Mt), м, с подставленными в такие формулы значениями и итоговые (вычисленные) значения Mt, м
	Координаты, м		Ради ус, м	Координаты, м		Ради ус, м		
	X	Y	R	X	Y	R		
1	2	3	4	5	6	7	8	9
н358О	-	-	-	998526.02	5271720.15	-	Метод спутниковых геодезических измерений (определений)	Mt = 0.1 с использованием программного обеспечения КРЕДО ГНСС
н359О	-	-	-	998524.83	5271722.64	-	Метод спутниковых геодезических измерений (определений)	Mt = 0.1 с использованием программного обеспечения КРЕДО ГНСС
н339О	-	-	-	998525.49	5271722.96	-	Метод спутниковых геодезических измерений (определений)	Mt = 0.1 с использованием программного обеспечения КРЕДО ГНСС
2. Сведения о характеристиках объекта недвижимости с кадастровым номером : 83:00:050403:305 :								
№ п/п	Наименование характеристики						Значение характеристики	
1	2						3	
1.	Вид объекта недвижимости						здание	
2.	Ранее присвоенный государственный учетный номер (инвентарный) здания, сооружения, объекта незавершенного строительства						-	
3.	Кадастровый номер земельного участка (земельных участков), в границах которого (которых) расположены здание, сооружение, объект незавершенного строительства						83:00:050016:63	
4.	Уникальный учетный номер кадастрового квартала, в границах которого расположены здание, сооружение, объект незавершенного строительства						83:00:050016	
5.	Сведения об адресе здания, сооружения, объекта незавершенного строительства						-	
5.1.	Сведения об ином месте нахождения здания, сооружения, объекта незавершенного строительства, не являющегося объектом адресации, в структурированном виде						-	
5.2.	Дополнительные сведения о месте нахождения здания, сооружения, объекта незавершенного строительства						-	
6.	Иные сведения						-	
3. Пояснения к сведениям об объекте недвижимости с кадастровым номером 83:00:050403:305 :								
1.	-							

Сведения о зданиях, сооружениях, объектах незавершенного строительства, необходимые для исправления реестровых ошибок в сведениях об описании их местоположения

1. Сведения о характерных точках контура

здание

вид объекта недвижимости (здание, сооружение, объект незавершенного строительства)

с кадастровым номером 83:00:050016:304 :

Система координат МСК-83, зона 5

Зона № 5

Обозначение характерных точек контура	Содержатся в Едином государственном реестре недвижимости			Определены в ходе выполнения комплексных кадастровых работ			Метод опреде ления коор динат	Формулы, примененные для расчета средней квадратической погрешности определения координат характерных точек (Mt), м, с подставленными в такие формулы значениями и итоговые (вычисленные) значения Mt, м
	Координаты, м		Ради ус, м	Координаты, м		Ради ус, м		
	X	Y	R	X	Y	R		
1	2	3	4	5	6	7	8	9
1	998356.42	5271796.4 5	-	998357.1 3	5271798.8 6	-	Метод спутниковых геодезически х измерений (определений)	Mt = 0.1 с использованием программного обеспечения КРЕДО ГНСС
2	998360.13	5271806.5 5	-	998360.8 4	5271808.9 6	-	Метод спутниковых геодезически х измерений (определений)	Mt = 0.1 с использованием программного обеспечения КРЕДО ГНСС
3	998349.69	5271810.3 1	-	998350.4 0	5271812.7 2	-	Метод спутниковых геодезически х измерений (определений)	Mt = 0.1 с использованием программного обеспечения КРЕДО ГНСС
4	998349.35	5271809.3 7	-	998350.0 6	5271811.7 8	-	Метод спутниковых геодезически х измерений (определений)	Mt = 0.1 с использованием программного обеспечения КРЕДО ГНСС
5	998345.14	5271810.9 2	-	998345.8 5	5271813.3 3	-	Метод спутниковых геодезически х измерений (определений)	Mt = 0.1 с использованием программного обеспечения КРЕДО ГНСС
6	998342.17	5271802.6 9	-	998342.8 8	5271805.1 0	-	Метод спутниковых геодезически х измерений (определений)	Mt = 0.1 с использованием программного обеспечения КРЕДО ГНСС
7	998346.32	5271801.1 6	-	998347.0 3	5271803.5 7	-	Метод спутниковых геодезически х измерений (определений)	Mt = 0.1 с использованием программного обеспечения КРЕДО ГНСС

Сведения о зданиях, сооружениях, объектах незавершенного строительства, необходимые для исправления реестровых ошибок в сведениях об описании их местоположения

1. Сведения о характерных точках контура

здание

вид объекта недвижимости (здание, сооружение, объект незавершенного строительства)

с кадастровым номером 83:00:050016:304 :

Система координат МСК-83, зона 5

Зона № 5

Обозначение характерных точек контура	Содержатся в Едином государственном реестре недвижимости			Определены в ходе выполнения комплексных кадастровых работ			Метод опреде ления коор динат	Формулы, примененные для расчета средней квадратической погрешности определения координат характерных точек (Mt), м, с подставленными в такие формулы значениями и итоговые (вычисленные) значения Mt, м
	Координаты, м		Ради ус, м	Координаты, м		Ради ус, м		
	X	Y	R	X	Y	R		
1	2	3	4	5	6	7	8	9
8	998346.00	5271800.2 8	-	998346.7 1	5271802.6 9	-	Метод спутниковых геодезически х измерений (определений)	Mt = 0.1 с использованием программного обеспечения КРЕДО ГНСС
1	998356.42	5271796.4 5	-	998357.1 3	5271798.8 6	-	Метод спутниковых геодезически х измерений (определений)	Mt = 0.1 с использованием программного обеспечения КРЕДО ГНСС

2. Иные сведения об объекте недвижимости

с кадастровым номером: 83:00:050016:304 :

1. При выполнении комплексных кадастровых работ было установлено, что местоположение границ объекта капитального строительства было определено со смещением. Это связано с тем, что были неверно определены координаты базы, не внесены все соответствующие поправки. В связи с этим требуется исправить реестровую ошибку в части местоположения границ объекта капитального строительства.

3. Пояснения к сведениям об объекте недвижимости с кадастровым номером 83:00:050016:304 :

1.

-

Сведения о зданиях, сооружениях, объектах незавершенного строительства, необходимые для исправления реестровых ошибок в сведениях об описании их местоположения

1. Сведения о характерных точках контура

здание

вид объекта недвижимости (здание, сооружение, объект незавершенного строительства)

с кадастровым номером 83:00:050016:321 :

Система координат МСК-83, зона 5

Зона № 5

Обозначение характерных точек контура	Содержатся в Едином государственном реестре недвижимости			Определены в ходе выполнения комплексных кадастровых работ			Метод опреде ления коор динат	Формулы, примененные для расчета средней квадратической погрешности определения координат характерных точек (Mt), м, с подставленными в такие формулы значениями и итоговые (вычисленные) значения Mt, м
	Координаты, м		Ради ус, м	Координаты, м		Ради ус, м		
	X	Y	R	X	Y	R		
1	2	3	4	5	6	7	8	9
9	997887.59	5271944.6 6	-	997887.1 5	5271945.0 4	-	Метод спутниковых геодезически х измерений (определений)	Mt = 0.1 с использованием программного обеспечения КРЕДО ГНСС
10	997890.10	5271950.6 9	-	997889.6 6	5271951.0 7	-	Метод спутниковых геодезически х измерений (определений)	Mt = 0.1 с использованием программного обеспечения КРЕДО ГНСС
11	997880.96	5271954.0 7	-	997880.5 2	5271954.4 5	-	Метод спутниковых геодезически х измерений (определений)	Mt = 0.1 с использованием программного обеспечения КРЕДО ГНСС
12	997878.46	5271948.0 4	-	997878.0 2	5271948.4 2	-	Метод спутниковых геодезически х измерений (определений)	Mt = 0.1 с использованием программного обеспечения КРЕДО ГНСС
9	997887.59	5271944.6 6	-	997887.1 5	5271945.0 4	-	Метод спутниковых геодезически х измерений (определений)	Mt = 0.1 с использованием программного обеспечения КРЕДО ГНСС

2. Иные сведения об объекте недвижимости

с кадастровым номером: 83:00:050016:321 :

1. Прочие ограничения прав и обременения объекта недвижимости (Запрет Управлению Росреестра по Архангельской области и Ненецкому автономному округу на проведение всех регистрационных действий в отношении объекта недвижимости). При выполнении комплексных кадастровых работ было установлено, что местоположение границ объекта капитального строительства было определено со смещением. Это связано с тем, что были неверно определены координаты базы, не внесены все соответствующие поправки. В связи с этим требуется исправить реестровую ошибку в части местоположения границ объекта капитального строительства.

3. Пояснения к сведениям об объекте недвижимости с кадастровым номером 83:00:050016:321 :

1.

-

Сведения о зданиях, сооружениях, объектах незавершенного строительства, необходимые для исправления реестровых ошибок в сведениях об описании их местоположения

1. Сведения о характерных точках контура

здание

вид объекта недвижимости (здание, сооружение, объект незавершенного строительства)

с кадастровым номером 83:00:050016:377 :

Система координат МСК-83, зона 5

Зона № 5

Обозначение характерных точек контура	Содержатся в Едином государственном реестре недвижимости			Определены в ходе выполнения комплексных кадастровых работ			Метод опреде ления коор динат	Формулы, примененные для расчета средней квадратической погрешности определения координат характерных точек (Mt), м, с подставленными в такие формулы значениями и итоговые (вычисленные) значения Mt, м
	Координаты, м		Ради ус, м	Координаты, м		Ради ус, м		
	X	Y	R	X	Y	R		
1	2	3	4	5	6	7	8	9
13	997800.40	5271951.0 6	-	997804.7 8	5271949.6 7	-	Метод спутниковых геодезически х измерений (определений)	Mt = 0.1 с использованием программного обеспечения КРЕДО ГНСС
14	997807.40	5271969.1 1	-	997811.3 5	5271967.8 9	-	Метод спутниковых геодезически х измерений (определений)	Mt = 0.1 с использованием программного обеспечения КРЕДО ГНСС
15	997805.05	5271970.0 2	-	997808.9 8	5271968.7 4	-	Метод спутниковых геодезически х измерений (определений)	Mt = 0.1 с использованием программного обеспечения КРЕДО ГНСС
16	997816.20	5271999.6 1	-	997819.4 1	5271998.5 9	-	Метод спутниковых геодезически х измерений (определений)	Mt = 0.1 с использованием программного обеспечения КРЕДО ГНСС
17	997804.79	5272004.0 3	-	997807.9 0	5272002.7 3	-	Метод спутниковых геодезически х измерений (определений)	Mt = 0.1 с использованием программного обеспечения КРЕДО ГНСС
18	997785.40	5271953.7 8	-	997789.7 2	5271952.0 3	-	Метод спутниковых геодезически х измерений (определений)	Mt = 0.1 с использованием программного обеспечения КРЕДО ГНСС
19	997797.01	5271949.2 7	-	997801.4 4	5271947.8 0	-	Метод спутниковых геодезически х измерений (определений)	Mt = 0.1 с использованием программного обеспечения КРЕДО ГНСС

Сведения о зданиях, сооружениях, объектах незавершенного строительства, необходимые для исправления реестровых ошибок в сведениях об описании их местоположения

1. Сведения о характерных точках контура

здание

вид объекта недвижимости (здание, сооружение, объект незавершенного строительства)

с кадастровым номером 83:00:050016:377 :

Система координат МСК-83, зона 5

Зона № 5

Обозначение характерных точек контура	Содержатся в Едином государственном реестре недвижимости			Определены в ходе выполнения комплексных кадастровых работ			Метод опреде ления коор динат	Формулы, примененные для расчета средней квадратической погрешности определения координат характерных точек (Mt), м, с подставленными в такие формулы значениями и итоговые (вычисленные) значения Mt, м
	Координаты, м		Ради ус, м	Координаты, м		Ради ус, м		
	X	Y	R	X	Y	R		
1	2	3	4	5	6	7	8	9
20	997798.05	5271951.9 6	-	997802.4 1	5271950.5 2	-	Метод спутниковых геодезически х измерений (определений)	Mt = 0.1 с использованием программного обеспечения КРЕДО ГНСС
13	997800.40	5271951.0 6	-	997804.7 8	5271949.6 7	-	Метод спутниковых геодезически х измерений (определений)	Mt = 0.1 с использованием программного обеспечения КРЕДО ГНСС

2. Иные сведения об объекте недвижимости

с кадастровым номером: 83:00:050016:377 :

1. При выполнении комплексных кадастровых работ было установлено, что местоположение границ объекта капитального строительства было определено со смещением. Это связано с тем, что были неверно определены координаты базы, не внесены все соответствующие поправки. В связи с этим требуется исправить реестровую ошибку в части местоположения границ объекта капитального строительства.

3. Пояснения к сведениям об объекте недвижимости с кадастровым номером 83:00:050016:377 :

1.

-

Сведения о зданиях, сооружениях, объектах незавершенного строительства, необходимые для исправления реестровых ошибок в сведениях об описании их местоположения

1. Сведения о характерных точках контура

здание

вид объекта недвижимости (здание, сооружение, объект незавершенного строительства)

с кадастровым номером 83:00:050016:384 :

Система координат МСК-83, зона 5

Зона № 5

Обозначение характерных точек контура	Содержатся в Едином государственном реестре недвижимости			Определены в ходе выполнения комплексных кадастровых работ			Метод опреде ления коор динат	Формулы, примененные для расчета средней квадратической погрешности определения координат характерных точек (Mt), м, с подставленными в такие формулы значениями и итоговые (вычисленные) значения Mt, м
	Координаты, м		Ради ус, м	Координаты, м		Ради ус, м		
	X	Y	R	X	Y	R		
1	2	3	4	5	6	7	8	9
21	998110.60	5271845.7 0	-	998106.5 8	5271842.3 4	-	Метод спутниковых геодезически х измерений (определений)	Mt = 0.1 с использованием программного обеспечения КРЕДО ГНСС
22	998114.88	5271857.4 7	-	998110.8 6	5271854.1 1	-	Метод спутниковых геодезически х измерений (определений)	Mt = 0.1 с использованием программного обеспечения КРЕДО ГНСС
23	998100.98	5271862.5 3	-	998096.9 6	5271859.1 7	-	Метод спутниковых геодезически х измерений (определений)	Mt = 0.1 с использованием программного обеспечения КРЕДО ГНСС
24	998099.00	5271857.1 0	-	998094.9 8	5271853.7 4	-	Метод спутниковых геодезически х измерений (определений)	Mt = 0.1 с использованием программного обеспечения КРЕДО ГНСС
25	998095.93	5271856.2 0	-	998091.9 1	5271852.8 4	-	Метод спутниковых геодезически х измерений (определений)	Mt = 0.1 с использованием программного обеспечения КРЕДО ГНСС
26	998096.77	5271852.5 8	-	998092.7 5	5271849.2 2	-	Метод спутниковых геодезически х измерений (определений)	Mt = 0.1 с использованием программного обеспечения КРЕДО ГНСС
27	998100.04	5271851.3 9	-	998096.0 2	5271848.0 3	-	Метод спутниковых геодезически х измерений (определений)	Mt = 0.1 с использованием программного обеспечения КРЕДО ГНСС

Сведения о зданиях, сооружениях, объектах незавершенного строительства, необходимые для исправления реестровых ошибок в сведениях об описании их местоположения

1. Сведения о характерных точках контура

здание

вид объекта недвижимости (здание, сооружение, объект незавершенного строительства)

с кадастровым номером 83:00:050016:384 :

Система координат МСК-83, зона 5

Зона № 5

Обозначение характерных точек контура	Содержатся в Едином государственном реестре недвижимости			Определены в ходе выполнения комплексных кадастровых работ			Метод опреде ления коор динат	Формулы, примененные для расчета средней квадратической погрешности определения координат характерных точек (Mt), м, с подставленными в такие формулы значениями и итоговые (вычисленные) значения Mt, м
	Координаты, м		Ради ус, м	Координаты, м		Ради ус, м		
	X	Y	R	X	Y	R		
1	2	3	4	5	6	7	8	9
28	998101.71	5271852.2 1	-	998097.6 9	5271848.8 5	-	Метод спутниковых геодезически х измерений (определений)	Mt = 0.1 с использованием программного обеспечения КРЕДО ГНСС
29	998106.52	5271850.4 6	-	998102.5 0	5271847.1 0	-	Метод спутниковых геодезически х измерений (определений)	Mt = 0.1 с использованием программного обеспечения КРЕДО ГНСС
30	998105.51	5271847.5 5	-	998101.4 9	5271844.1 9	-	Метод спутниковых геодезически х измерений (определений)	Mt = 0.1 с использованием программного обеспечения КРЕДО ГНСС
21	998110.60	5271845.7 0	-	998106.5 8	5271842.3 4	-	Метод спутниковых геодезически х измерений (определений)	Mt = 0.1 с использованием программного обеспечения КРЕДО ГНСС

2. Иные сведения об объекте недвижимости

с кадастровым номером: 83:00:050016:384 :

1. При выполнении комплексных кадастровых работ было установлено, что местоположение границ объекта капитального строительства было определено со смещением. Это связано с тем, что были неверно определены координаты базы, не внесены все соответствующие поправки. В связи с этим требуется исправить реестровую ошибку в части местоположения границ объекта капитального строительства.

3. Пояснения к сведениям об объекте недвижимости с кадастровым номером 83:00:050016:384 :

1.

-



Выносной лист 2


Масштаб 1:2000

Условные обозначения

- Часть границы, местоположение которой определено при выполнении кадастровых работ
- Характерная точка границы земельного участка
- Характерная точка контура здания, сооружения, объекта незавершенного строительства
- Характерная точка границы, сведения о которой позволяют однозначно определить ее положение на местности
- Обозначение характерной точки, местоположение которой не изменилось или было уточнено
- Обозначение новой характерной точки
- Часть контура, образованного проекцией вновь образованного наземного конструктивного элемента здания, сооружения, объекта незавершенного строительства
- Часть границы, сведения ЕГРН о которой позволяют однозначно определить ее положение на местности
- Часть контура, образованного проекцией существующего в ЕГРН наземного конструктивного элемента здания, сооружения, объекта незавершенного строительства
- Граница кадастрового квартала
- Граница территориальной зоны
- Граница зоны с особыми условиями
- Территориальная зона 83:00-7.21 — Территориальные зоны
- Зона с особыми условиями использования территории 83:00-6.3760 — Охранная зона инженерных коммуникаций
- Кадастровый номер земельного участка
- Уточняемое здание
- Граница населенного пункта

Схема границ земельных участков

Выносной лист 1

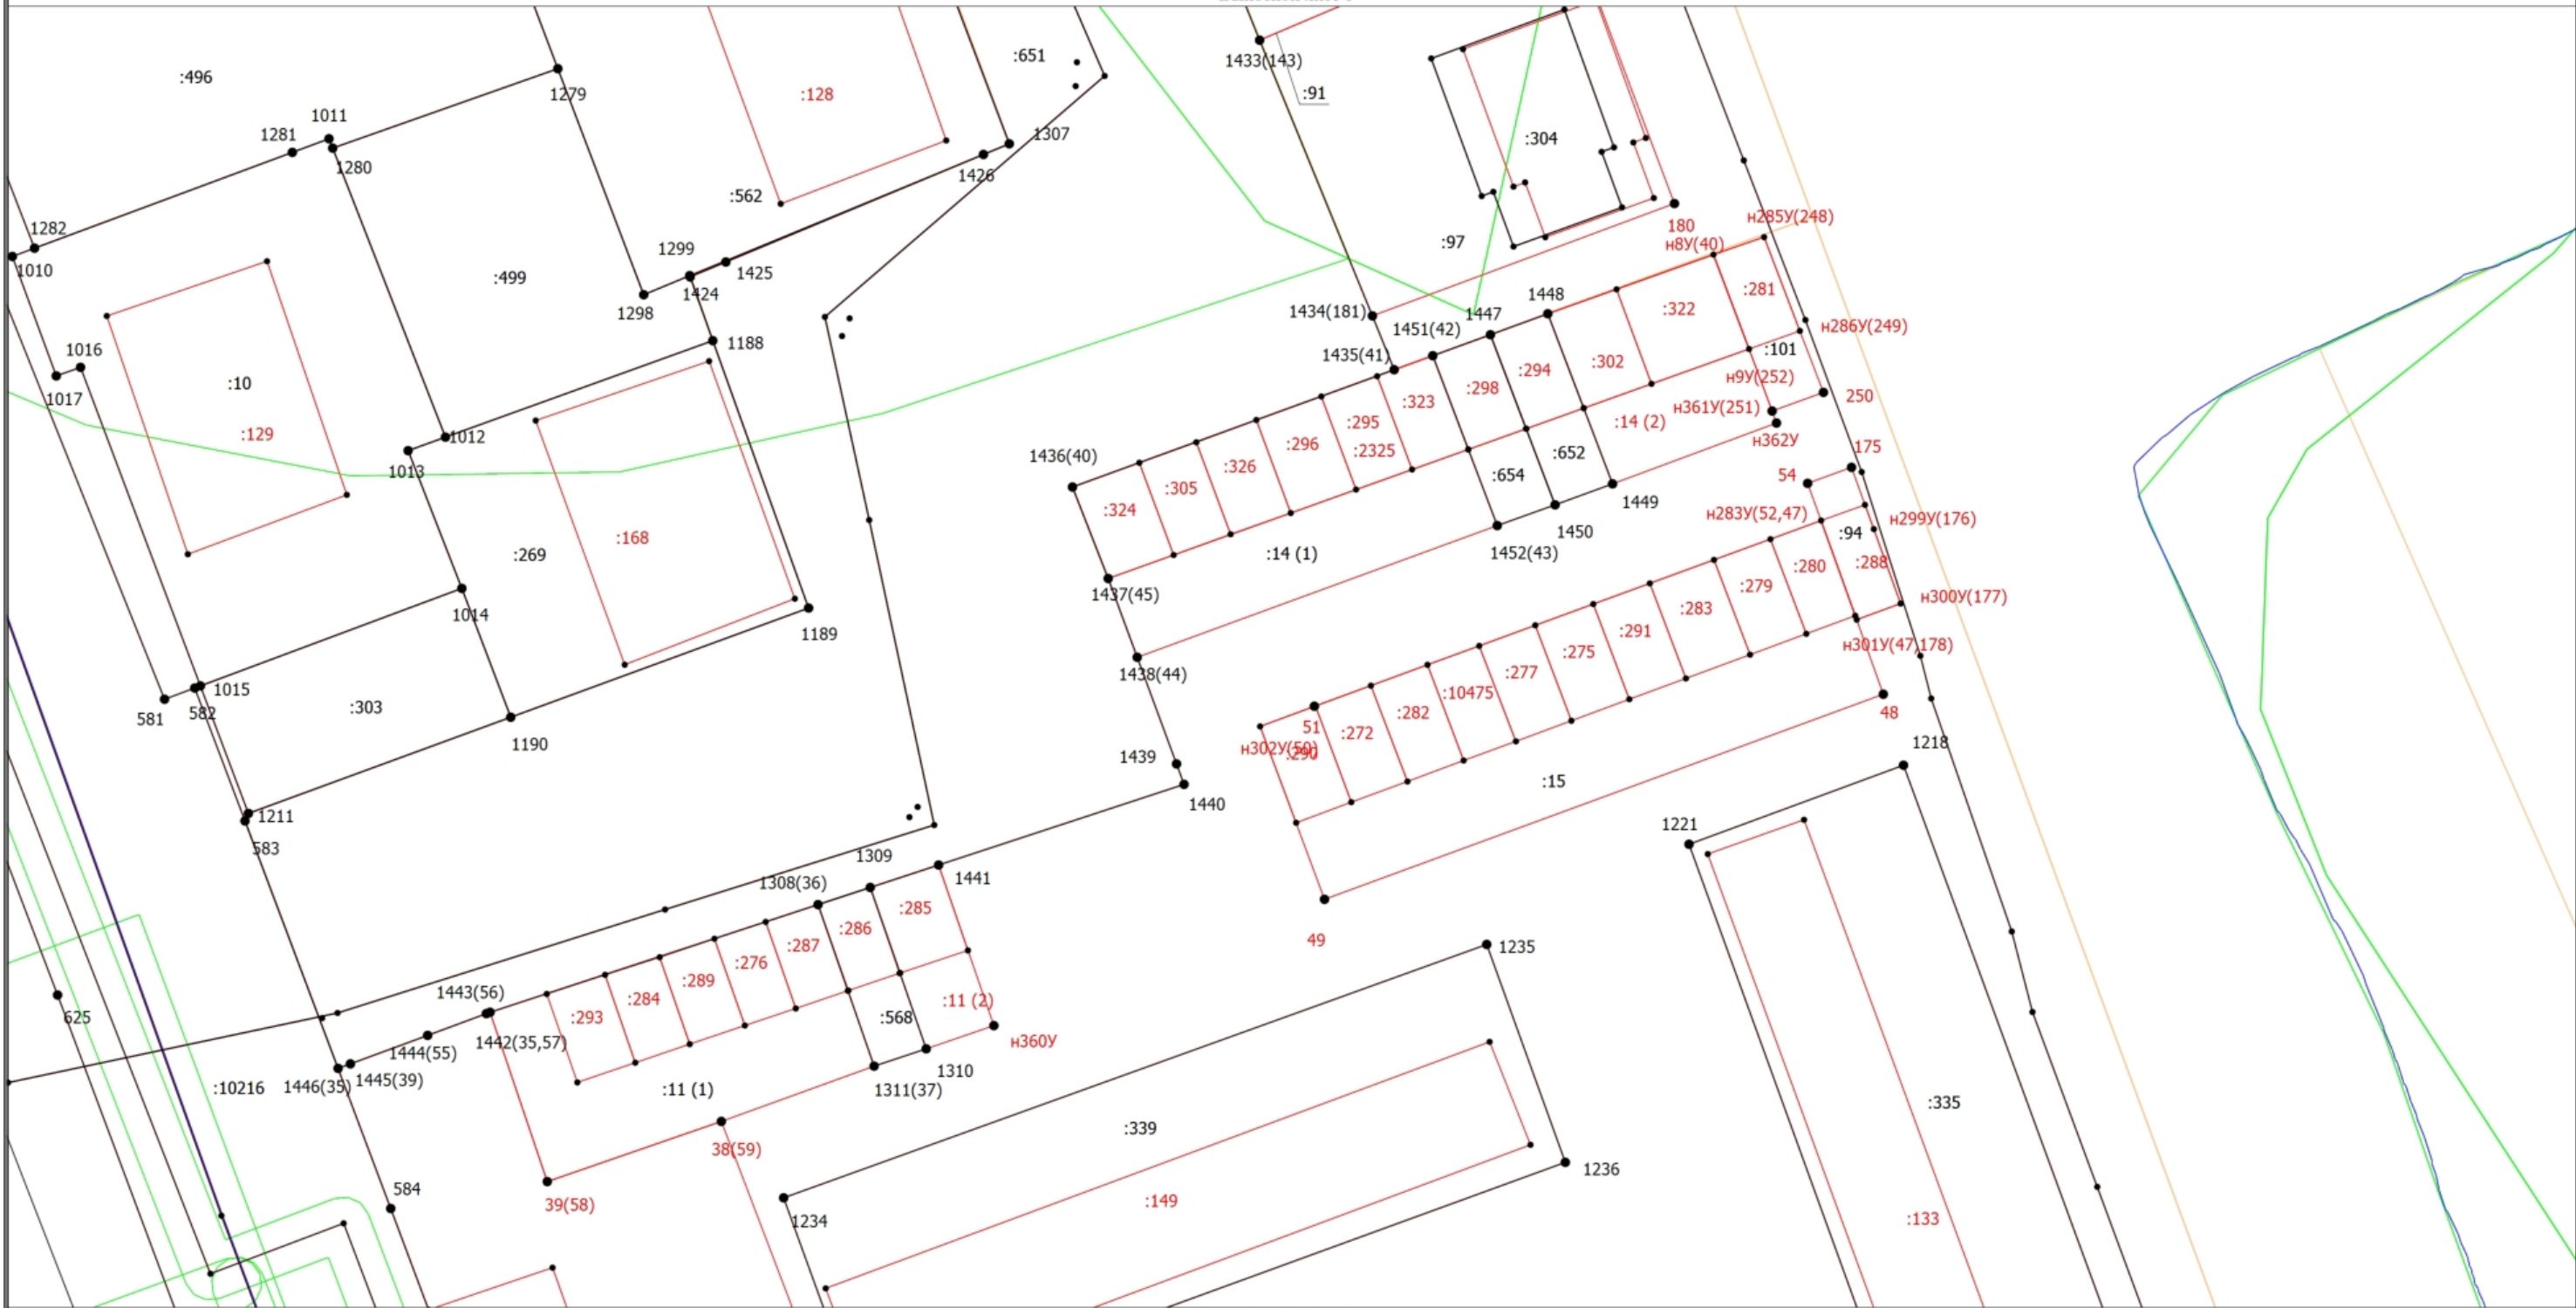

Условные обозначения

- Часть границы, местоположение которой определено при выполнении кадастровых работ
- Характерная точка границы земельного участка
- Обозначение новой характерной точки
- Часть границы, сведения ЕГРН о которой позволяют однозначно определить ее положение на местности
- Граница кадастрового квартала
- Граница зоны с особыми условиями
- Уточняемое здание

Масштаб 1:500


- Характерная точка границы земельного участка
- Обозначение характерной точки, местоположение которой не изменилось или было уточнено
- Часть контура, образованного проекцией вновь образованного наземного конструктивного элемента здания, сооружения, объекта незавершенного строительства
- Часть контура, образованного проекцией существующего в ЕГРН наземного конструктивного элемента здания, сооружения, объекта незавершенного строительства
- Граница территориальной зоны
- Уточняемый земельный участок
- Граница населенного пункта



Масштаб 1:500

Условные обозначения

- Часть границы, местоположение которой определено при выполнении кадастровых работ
- - Характерная точка границы земельного участка
- - Характерная точка контура здания, сооружения, объекта незавершенного строительства
- 1 - Обозначение характерной точки, местоположение которой не изменилось или было уточнено
- н10 - Обозначение новой характерной точки
- Часть контура, образованного проекцией вновь образованного наземного конструктивного элемента здания, сооружения, объекта незавершенного строительства
- Часть границы, сведения ЕГРН о которой позволяют однозначно определить ее положение на местности
- Часть контура, образованного проекцией существующего в ЕГРН наземного конструктивного элемента здания, сооружения, объекта незавершенного строительства
- Граница кадастрового квартала
- Граница территориальной зоны
- Граница зоны с особыми условиями
- :500 - Кадастровый номер земельного участка
- :140 - Уточняемое здание
- Граница населенного пункта

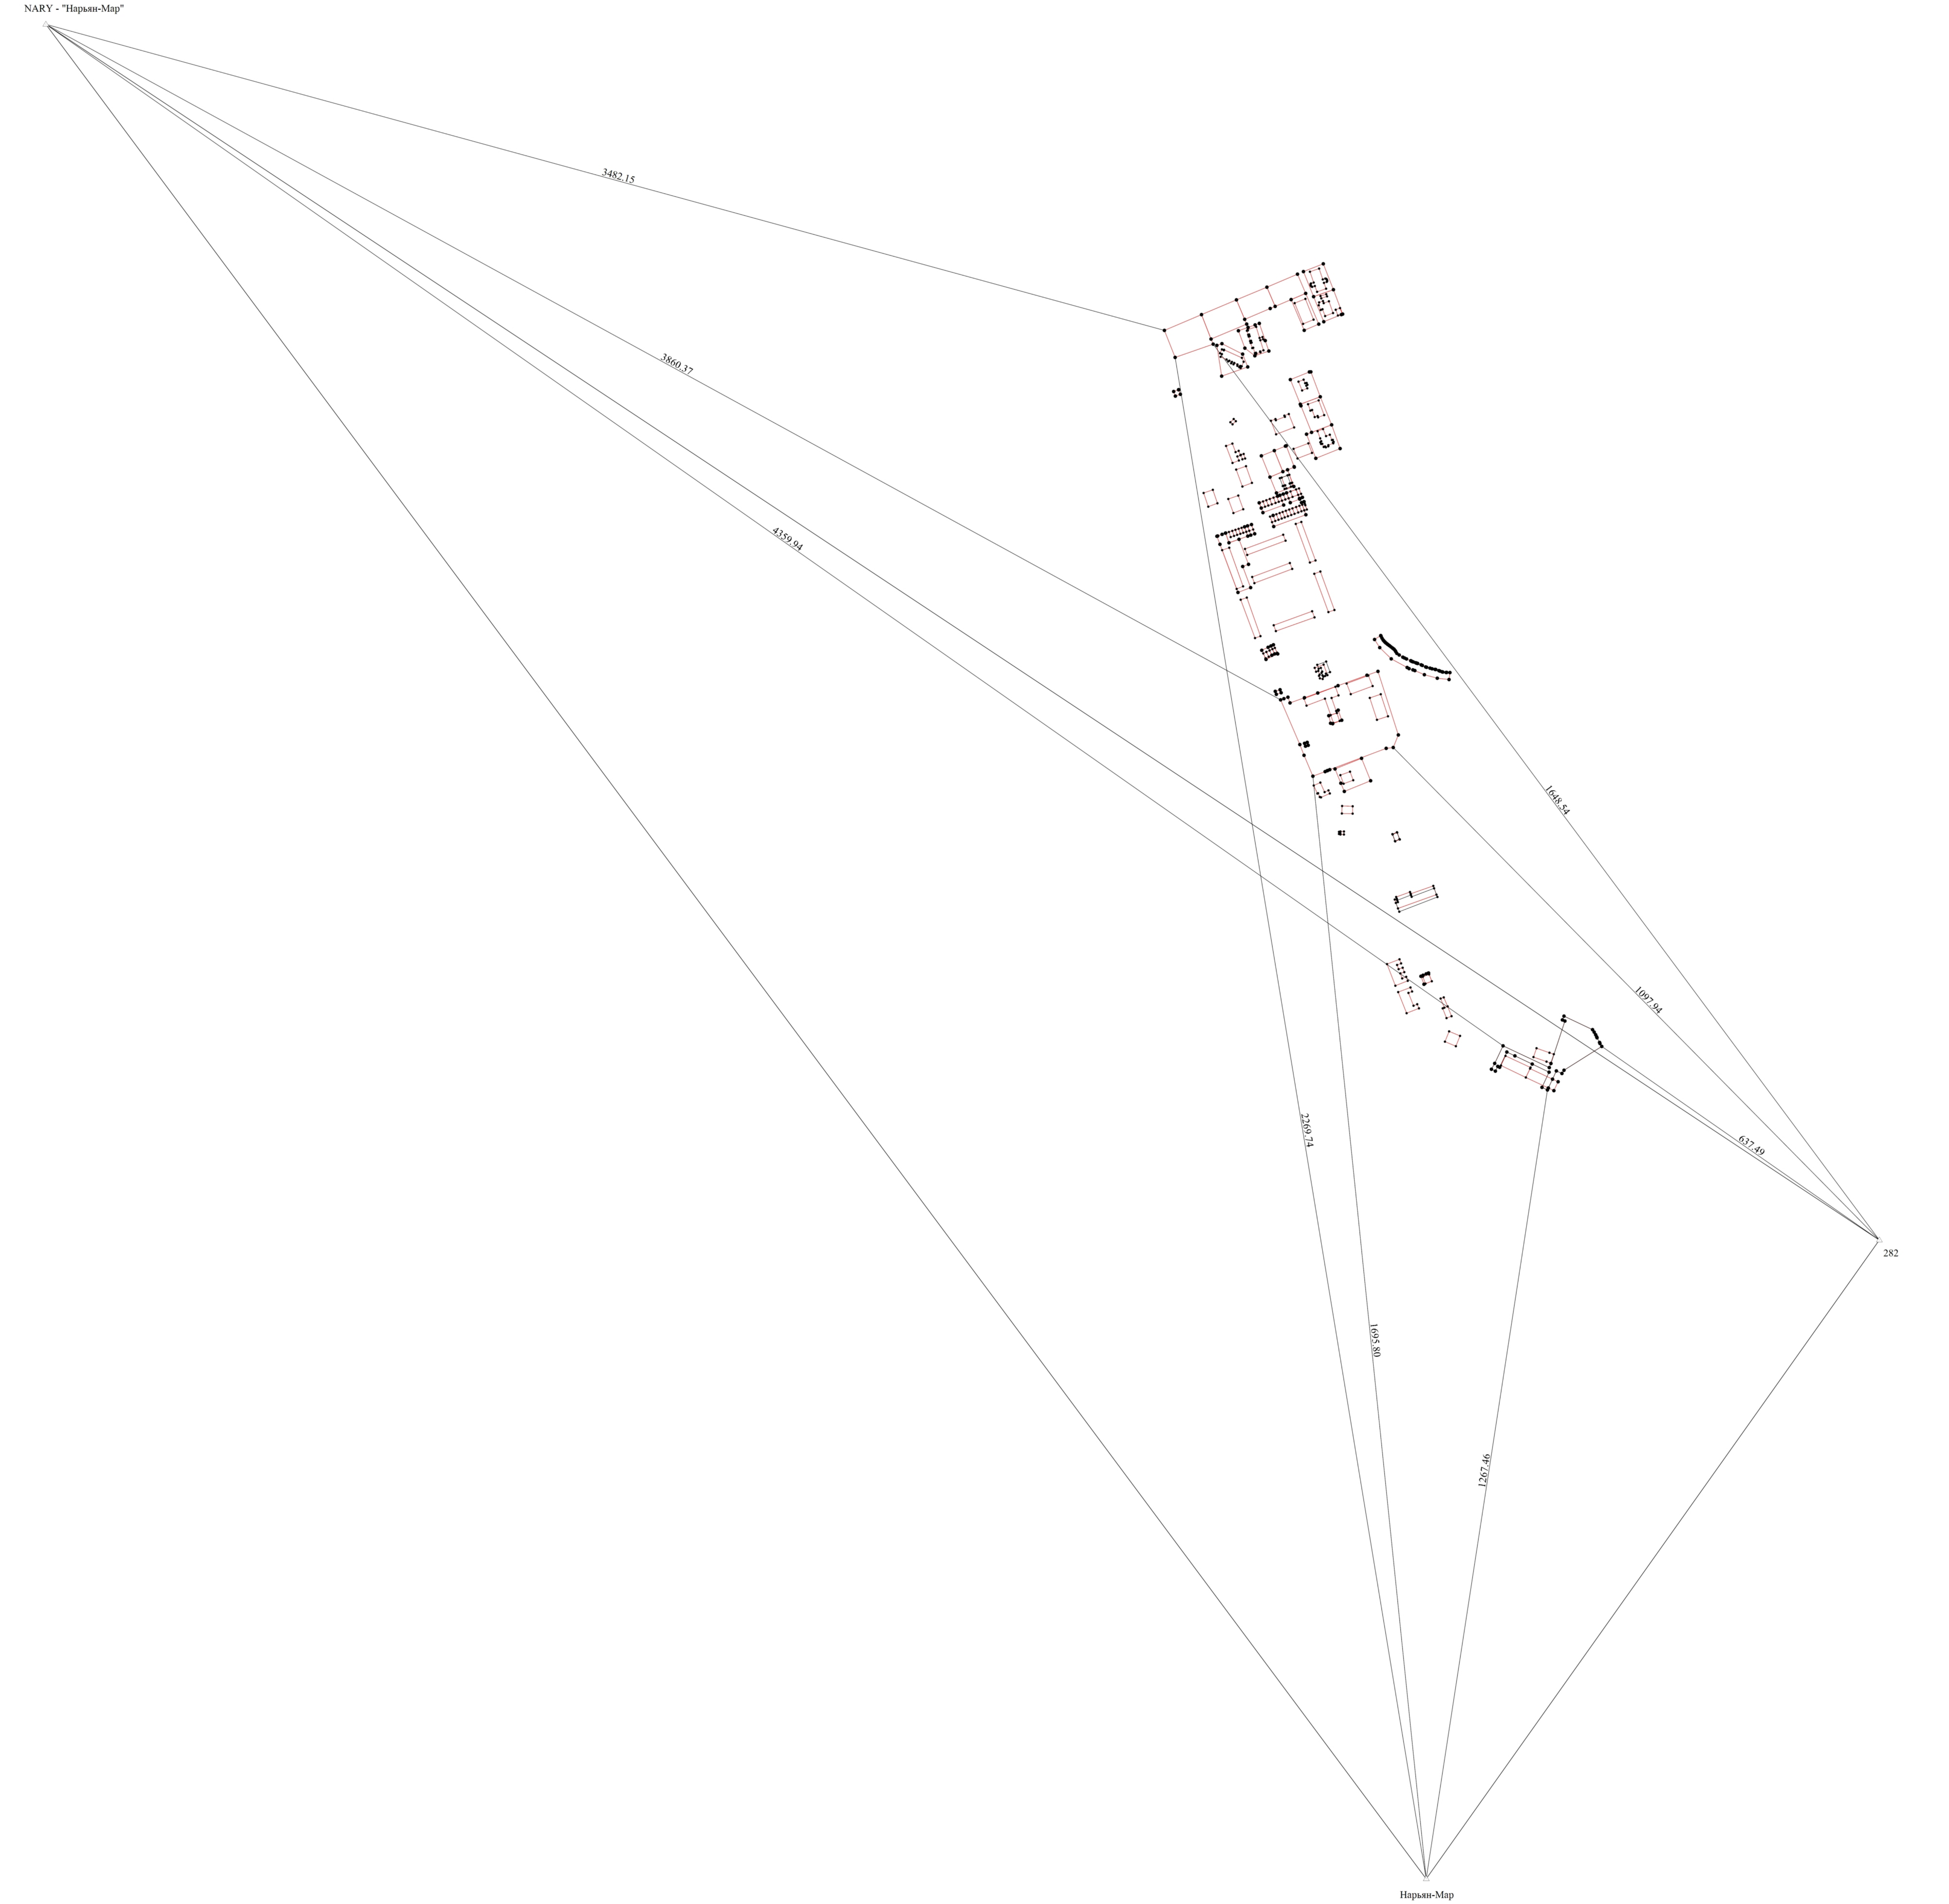


- Условные обозначения
- Часть границы, местоположение которой определено при выполнении кадастровых работ
 - Характерная точка границы земельного участка
 - Характерная точка контура здания, сооружения, объекта незавершенного строительства
 - Характерная точка границы, сведения о которой позволяют однозначно определить ее положение на местности
 - Часть контура, образованного проекцией вновь образованного наземного конструктивного элемента здания, сооружения, объекта незавершенного строительства
 - Часть границы, сведения ЕГРН о которой позволяют однозначно определить ее положение на местности
 - Часть контура, образованного проекцией существующего в ЕГРН наземного конструктивного элемента здания, сооружения, объекта незавершенного строительства
 - Пункт государственной геодезической сети

1 КАДАСТРОВЫЙ КВАРТАЛ № 83.00.05.00.16

4 Наименование

5 План кадастрового квартала

Числа в скобках - номера
кадастровых кварталов 16

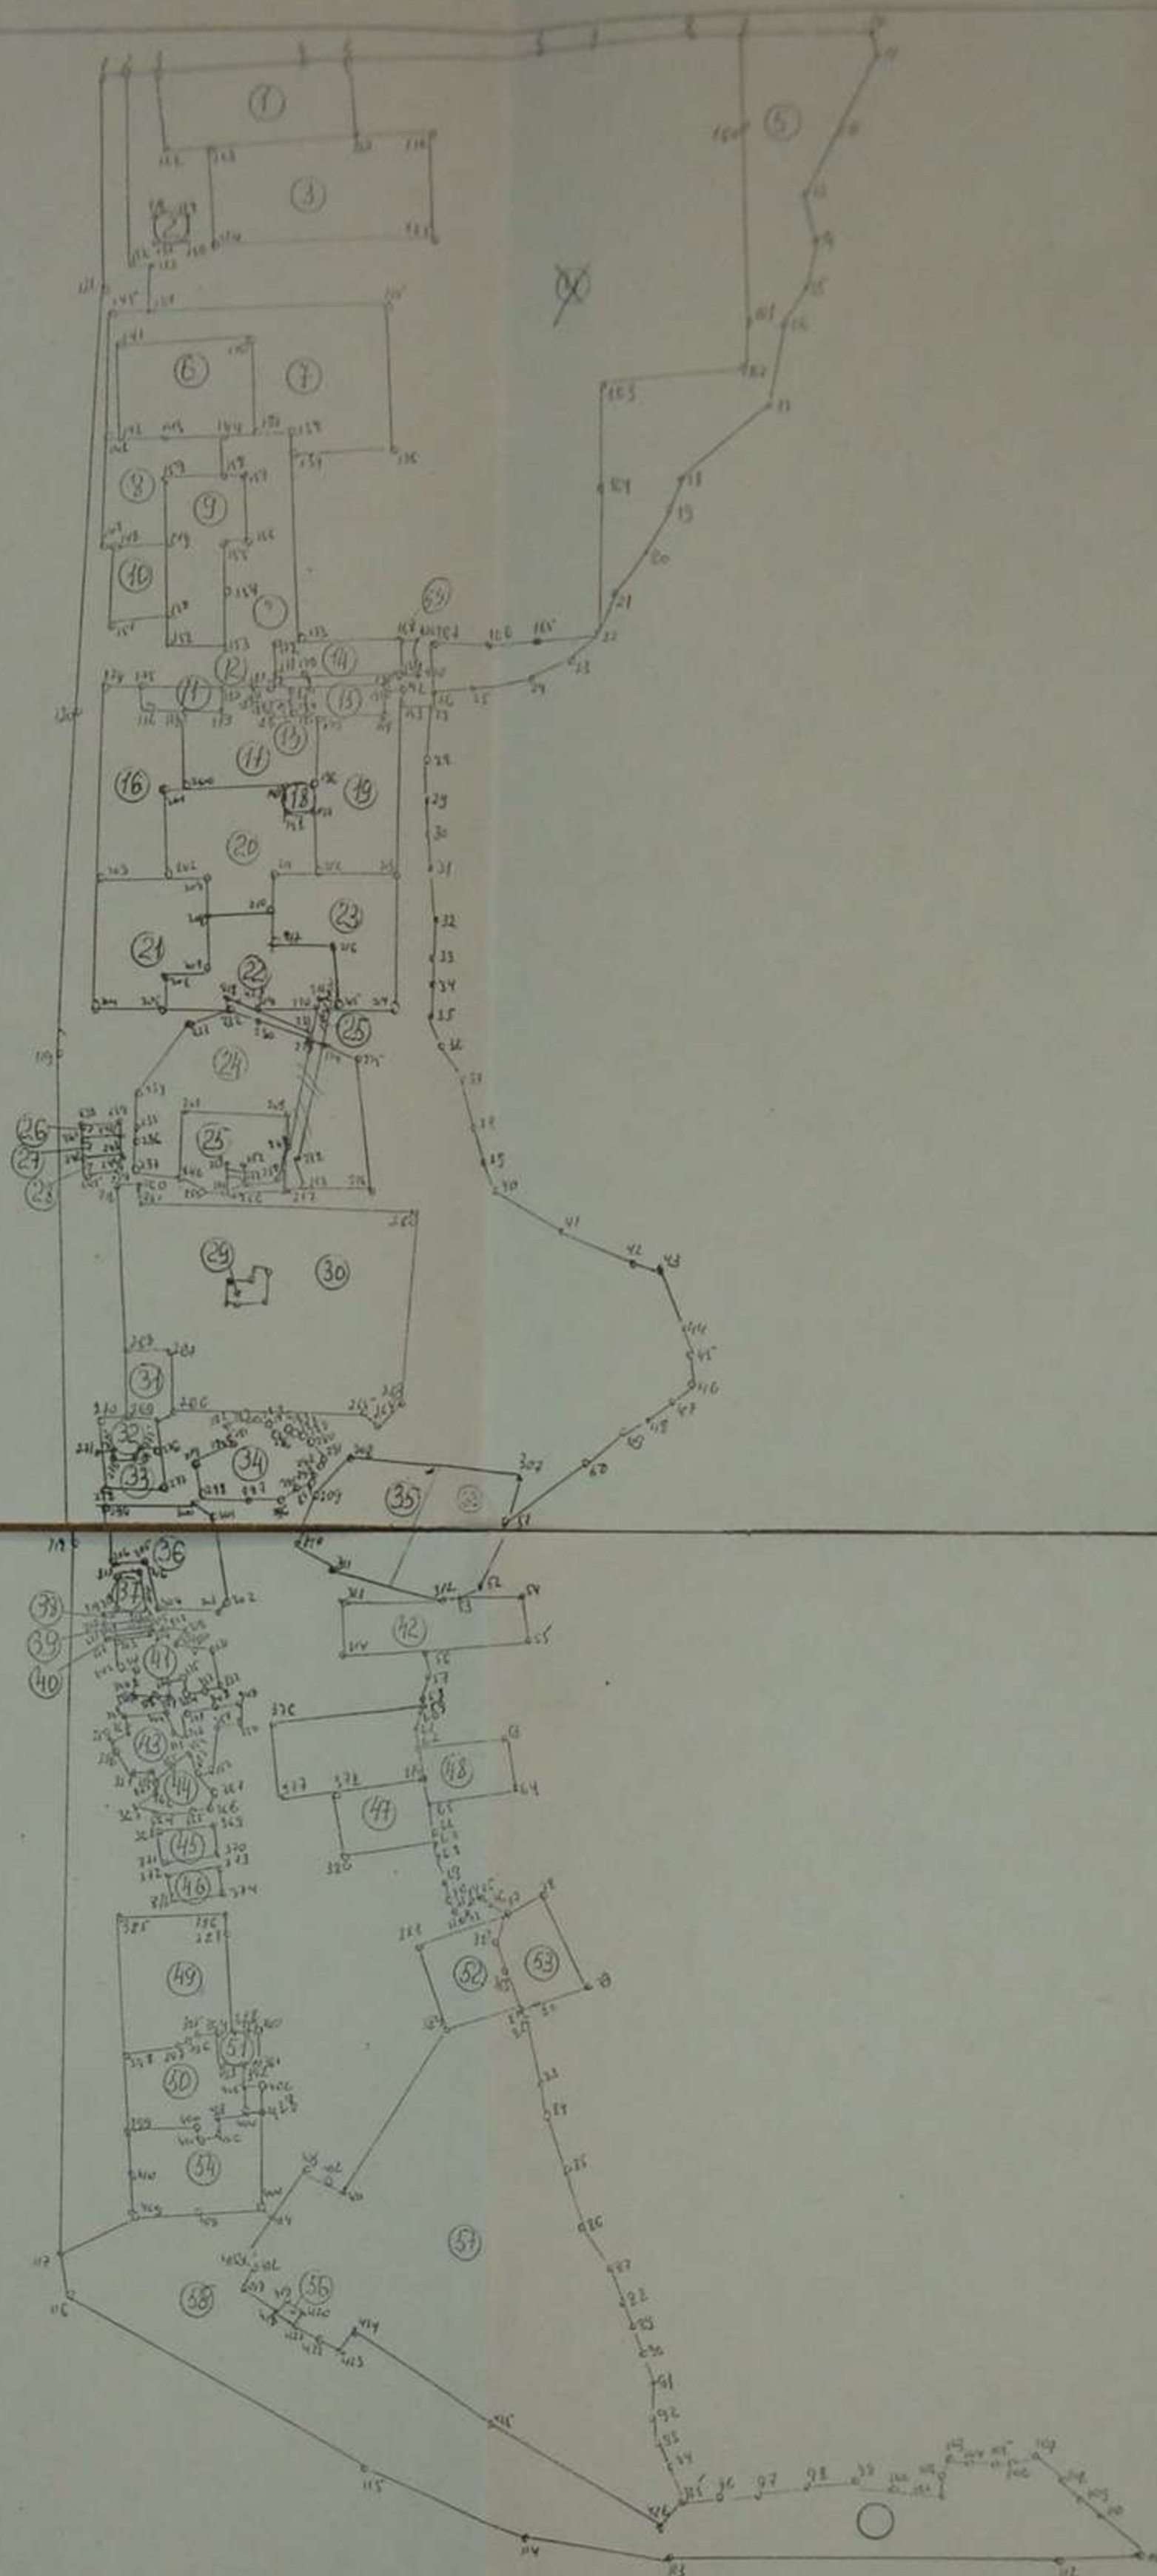

56	57
58	59
60	61

Для предоставления в ФГУ «ЗКП»
(межевание)

ПЛАН ГРАНИЦ ЗЕМЕЛЬНОГО УЧАСТКА
ПОД СТЕЛЛЫ
ПО УЛ. ПЕРВОМАЙСКАЯ - ПОЛЯРНАЯ

ПРЕДВАРИТЕЛЬНАЯ ПЛОЩАДЬ – 45,7 КВ.М.

ЗЕМЛЕПОЛЬЗОВАТЕЛЬ: ООО «ЛУКОЙЛ-АРХАНГЕЛЬСК»

M 1:1000

ВИД ПОЛЬЗОВАНИЯ: АРЕНДА

ПРЕДЫДУЩИЙ НОМЕР КВАРТАЛ – 16, УЧАСТОК – 41

ПЛАН ПОЛУЧИЛ



21.02.2000г.

Ксерокопия с топографического плана

г. Нарьян-Мара

Землепользователь: ГСК «Водник-1»

Целевое назначение: гаражи по ул. Первомайская (район д. 15, 17)

Общая площадь земельного участка под гаражи - 1104,9 кв.м.

 - 472 кв.м. участок № 13;

 - 632,9 кв.м. участок № 43;

общая площадь сан.-защитной зоны — 263 кв.м.

 - 115 кв.м. участок № 1;

 - 148 кв.м. участок №2;

Масштаб 1:1000.


Категория земель -- 1В.

Выполнил: Комаров А.Н.

(Квартал — 16)



21.02.00,-

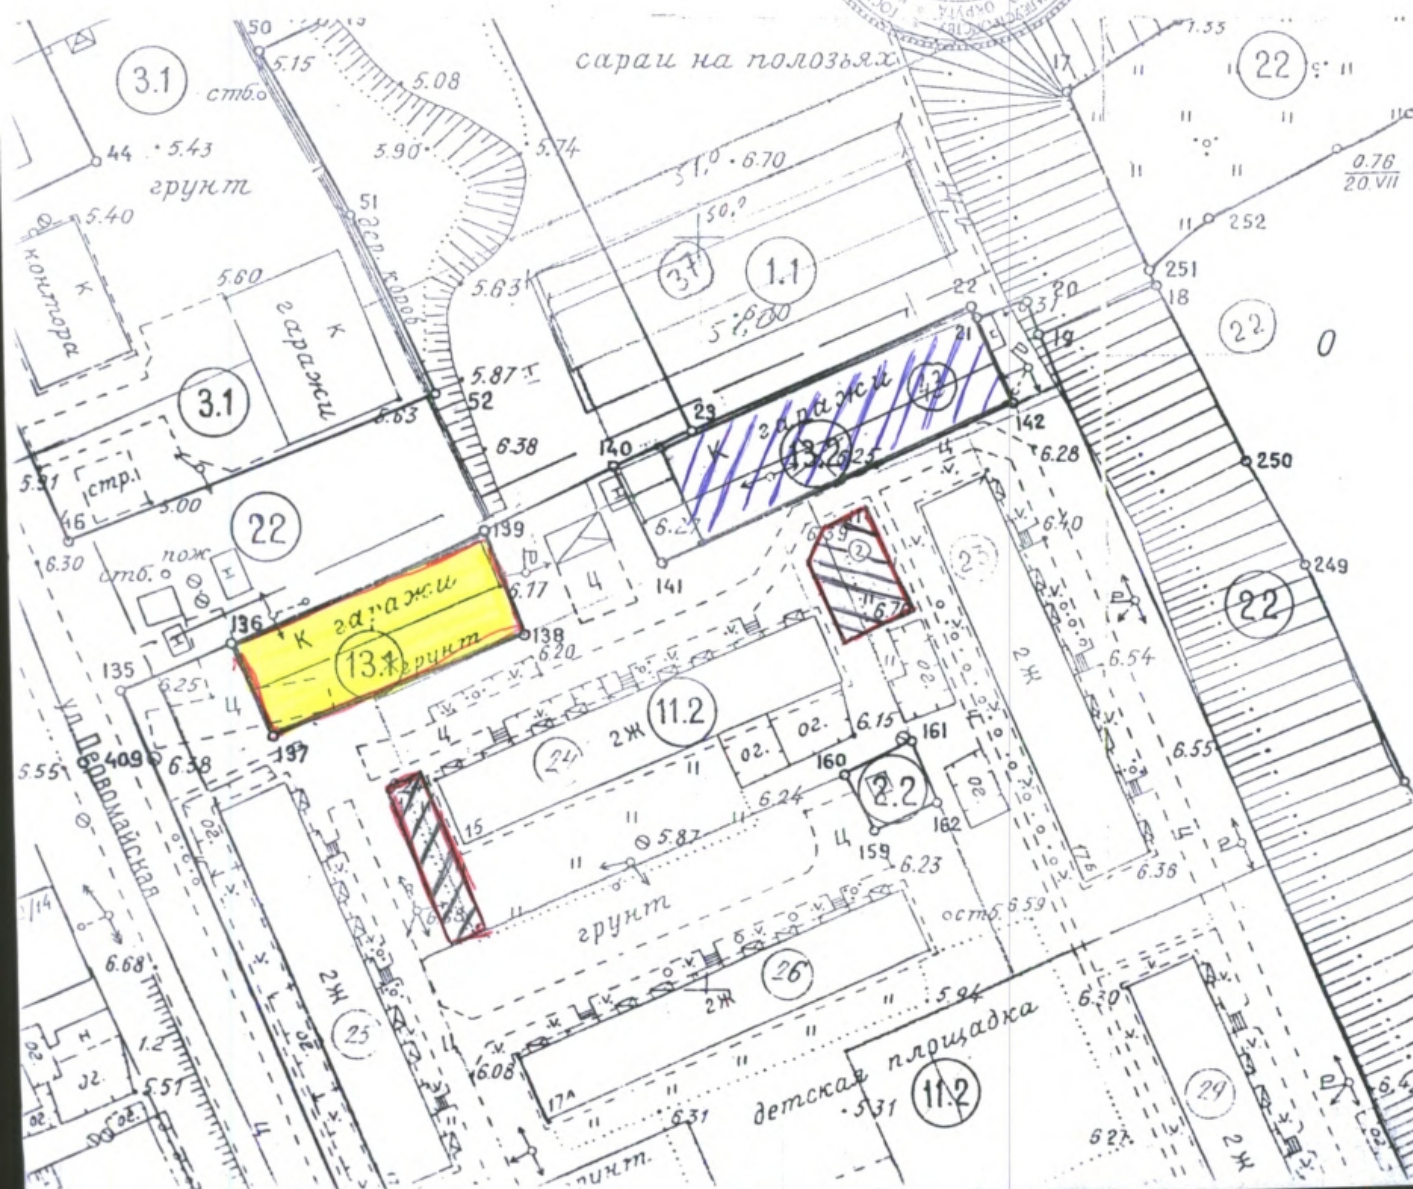

11.1

№83/07-02-1123

• 6.68 14. сентбры 2007г

п е с о к

сараи на ~~полозьях~~

$\frac{1}{K} = \frac{1}{3000} + \frac{1}{1500}$

3.1. зржж

грунт

детская площадка 5.31 (11.2)

Д.
спорт.пл

фунд

ГОРКОМЗЕМРЕСУРСЫ НАО
г. Нарьян-Мар 21.02.2000г.

Ксерокопия с топографического плана

г. Нарьян-Мара

Землепользователь: ГСК «Водник - 1»

Целевое назначение: гаражи по ул. Первомайская (район / 7)

Общая площадь земельного участка под гаражи - 1104,9 кв.м.

 - 472 кв.м. участок № 13;

 - 632,9 кв.м. участок № 43;

общая площадь сан.-защитной зоны - 263 кв.м.

 - 115 кв.м. участок № 1;


 - 148 кв.м. участок № 2;

Масштаб 1:1000.

Категория земель - IV.

Выполнил: Комаров А.Н.

(Квартал - 16)

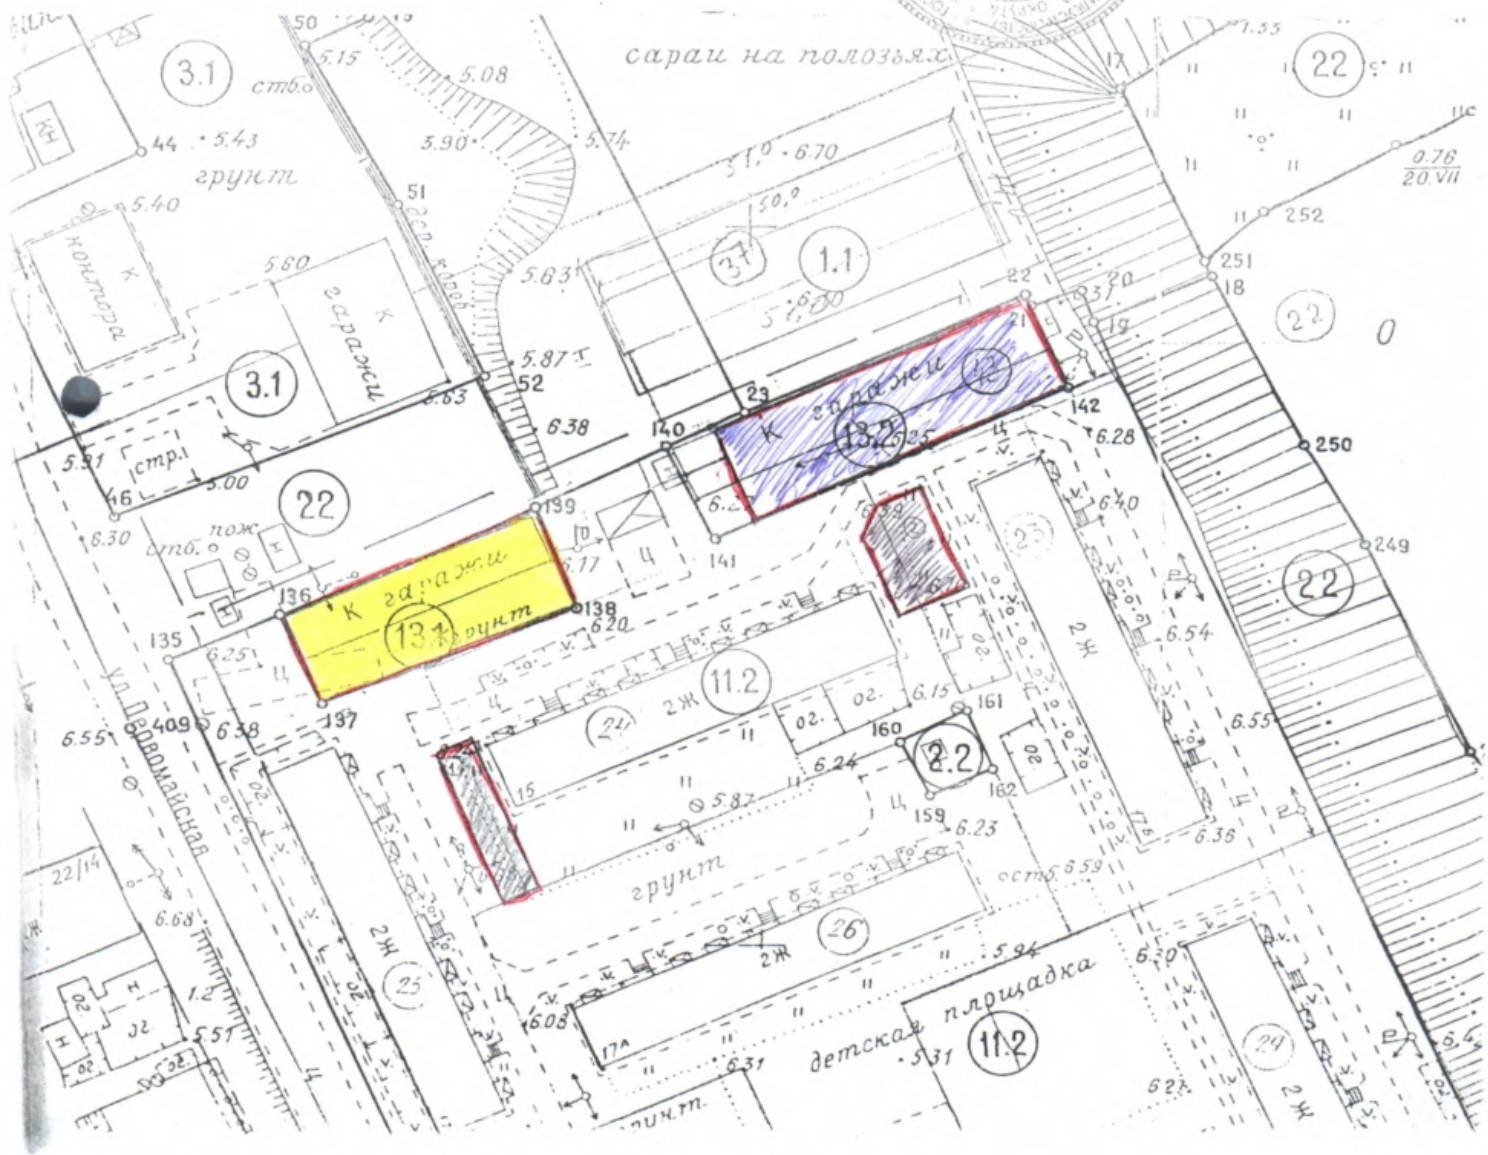

Филиал публично-правовой компании «Роскадастр» по Архангельской области и Ненецкому автономному округу

Кому: Пономаревой Алине Владимировне
163013, обл. Архангельская,
г. Архангельск,
ул. Адмирала Кузнецова, д. 18, кв. 71
Контактные данные:
тел. +7(960)0085854
эл. почта: alina5172@yandex.ru

**Справка
о наличии землеустроительной документации в государственном фонде
данных, полученных в результате проведения землеустройства
от 05.06.2026 № ГФДЗ-20260605-40266880983-3**

Настоящая справка выдана Пономаревой Алине Владимировне по заявлению от 05.06.2026 № 7477572406 о том, что в государственном фонде данных, полученных в результате проведения землеустройства, филиал ППК «Роскадастр» по Архангельской области и Ненецкому автономному округу (далее – Филиал), находится на хранении землеустроительная документация на земельный участок – Ненецкий автономный округ, г. Нарьян-Мар, ул. Первомайская:

Вид землеустроительной документации	Наименование землеустроительной документации	Инвентарный номер
Землеустроительное дело	по установлению на местности границ земельного участка под гараж на 10 боксов Чупрова Н.Н., Корепанова В.С., Контугановой Н.Н., Шперовой Г.Ф., Андриянова А.К., Федорова П.И., Бородкина В.Н., Трапезниковой Т.Н., Меньшакова Я.Н., Санникова В.П. Участок: Ненецкий Автономный Округ, г. Нарьян-Мар, ул. Первомайская, в р-не д. 15, 17"Б"	83-1507-О
Землеустроительное дело	ГСК "Водник-1" под гаражи (8 боксов, 10 боксов) по ул.	3-О/8552

	Первомайская (р-он д. 15, 176)	
--	-----------------------------------	--

Землеустроительная документация на земельные участки с кадастровыми номерами: 83:00:050016:11, 83:00:050016:14 в Филиале - отсутствует.

Исполнитель: Инженер отдела ведения архивов и фондов Филиала – Пономарёва Александра Александровна, телефон 8(8182)229002

Пономарёва Александра
Александровна
05.06.2026




Чертеж границ

земельного участка 83:00:05 00 16:0016 выделенного под жилой фонд по ул.Первомаиская,д.17

Отвод произведен 20 сентября 2001г. на основании постановления администрации г.Нарьян-Мара
N1273 от 08 декабря 2000г.

Общая площадь участка 1616,78 кв.м.

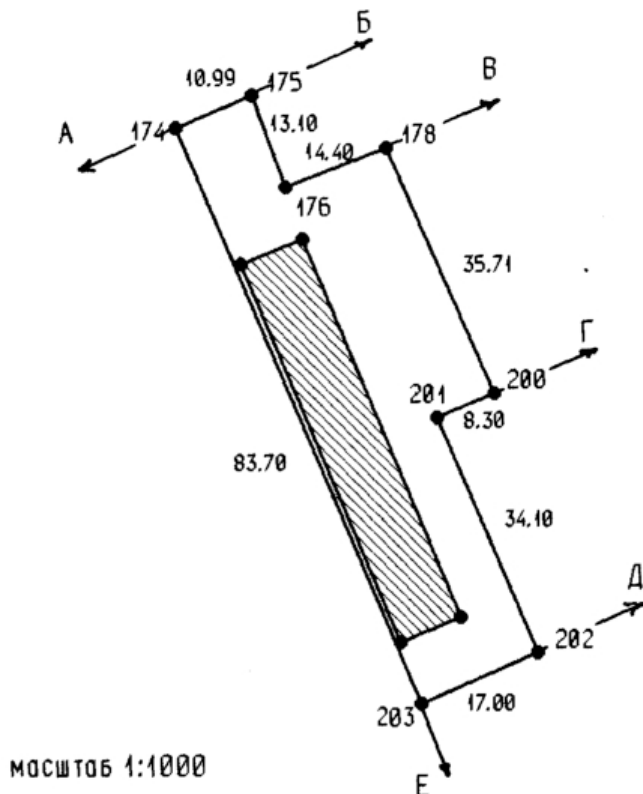

Спецификация угодий

NN	Назначение	Площади
1	Жилое здание	479.02
	Итого	479.02
	Другие	1137.76
	Всего	1616.78

описание смежных границ

От А До Б земли города
От Б До В зем.участок 83:00:05 00 16:0011
От В До Г зем.участок 83:00:05 00 16:0017
От Г До Д зем.участок 83:00:05 00 16:0020
От Д До Е зем.участок 83:00:05 00 16:0021
От Е До А земли запаса города

Описание точек контура

NN	Наименования	Координаты		Длины линии	Дирекц. углы	Румбы
		Х	У			
1	174	8142.97	8127.40			
2	175	8147.30	8137.50	10.99	66 47 40	СВ 66 47 40
3	176	8135.00	8142.00	13.10	159 54 17	ЮВ 20 05 42
4	178	8140.21	8155.42	14.40	68 46 56	СВ 68 46 56
5	200	8107.58	8169.94	35.71	156 00 41	ЮВ 23 59 18
6	201	8104.31	8162.31	8.30	246 48 05	ЮЗ 66 48 05
7	202	8073.03	8175.89	34.10	156 31 56	ЮВ 23 28 03
8	203	8066.05	8160.39	17.00	245 45 24	ЮЗ 65 45 24
1	174	8142.97	8127.40	83.70	336 47 10	СЗ 23 12 49

УТВЕРЖДАЮ

Председатель Комитета
по земельным ресурсам
и землеустройству

НАО
Г.Г.Ястребов

2001г.

межевание земельного участка
выполнил геодезист ГУАП "Аэрогеодезия-191" Евилевич В.З.



В.З. Евилевич

ФЕДЕРАЛЬНАЯ СЛУЖБА ЗЕМЕЛЬНОГО КАДАСТРА РОССИИ
(РОСЗЕМКАДАСТР)
КОМИТЕТ ПО ЗЕМЕЛЬНЫМ РЕСУРСАМ И ЗЕМЛЕУСТРОЙСТВУ
НЕНЕЦКОГО АВТОНОМНОГО ОКРУГА

Ксерокопия. 2001 год г.Нарьян-Мар

Землепользователь: **г.р.Поздеев Александр Леонидович**

адрес: г.Нарьян-Мар, ул.Ленина,
д.31"а", кв.13.

Целевое назначение: *под строительство бани по ул. Первомайская.*

площадь земельного

участка: $S=126,6 \text{ кв. м.}$

вид пользования: аренда один год


Инвентаризация земель г.Нарьян-Мар за 1997 год.

КАТЕГОРИЯ ЗЕМЕЛЬ -1В.

исп. Грачков В.В.

МАСШТАБ 1:1000

дата: 24.04.2001 года

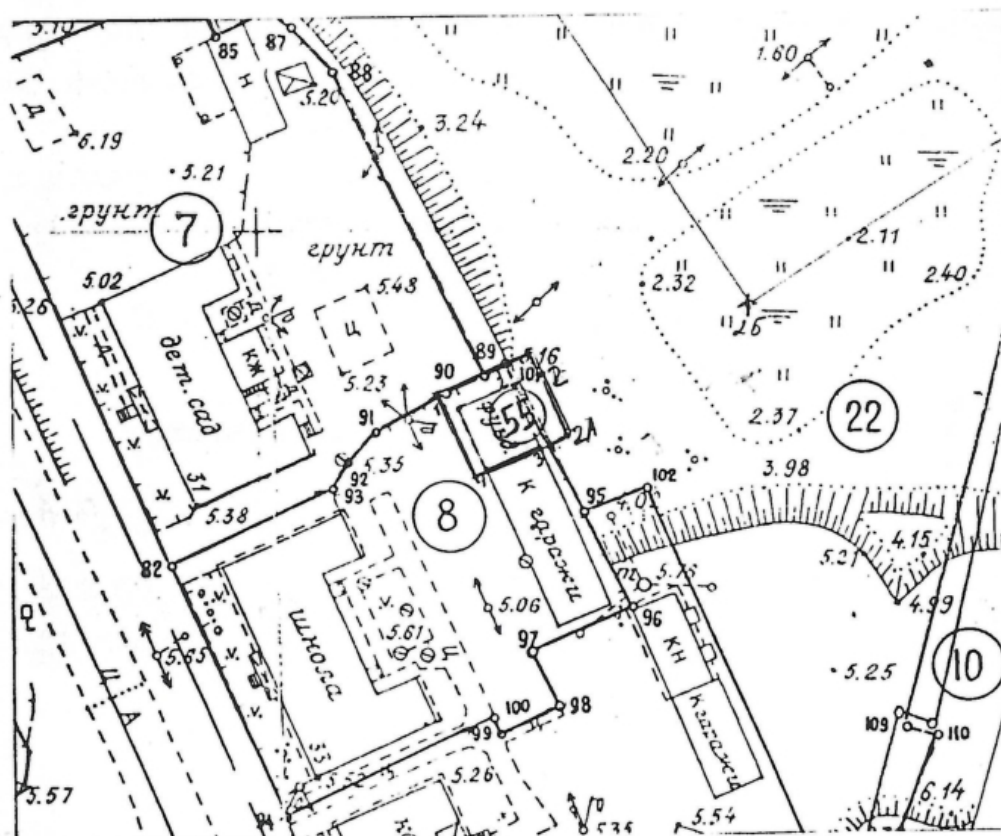



ЗАРЕГИСТРИРОВАНО

№ 8804-291

06.04.2004г.

РОССИЙСКАЯ ФЕДЕРАЦИЯ

Мэр города Нарьян-Мара

ПОСТАНОВЛЕНИЕ

от " 06 " 04.2004 № 397
г. Нарьян-Мар

О предоставлении земельного участка Дуркину А.Т.
для ведения огородничества по ул. Первомайская
в районе д. 25/9.

Рассмотрев представленные материалы и руководствуясь Земельным Кодексом РФ (статья 22), постановлением Правительства РФ от 07.08.2002г. № 576 "О порядке распоряжения земельными участками, находящимися в государственной собственности, до разграничения государственной собственности на землю" (Российская газета, № 148, 10.08.2002г.),

ПОСТАНОВЛЯЮ:

1. Предоставить Дуркину Алексею Титовичу из земель поселений МО "Город Нарьян-Мар" земельный участок площадью 120 кв.м. для ведения огородничества по ул. Первомайская в районе д. 25/9 в границах, указанных в приложении № 1, в аренду сроком на 11 месяцев.

Основание: решение комиссии по Градостроительству и земельным отношениям от 01.04.2004г., согласование земельного участка.

Категория земель – 1В. Квартал – 16, участок - 69.

2. Обязать Дуркина А.Т, проживающего по адресу: г. Нарьян-Мар ул. Первомайская, д. 25/9:

2.1. - использовать земли по целевому назначению с соблюдением экологических требований;

2.2. - заключить Договор аренды земельного участка площадью 120 кв.м. и получить землеустроительное дело в Комитете по управлению муниципальным имуществом Администрации МО "Город Нарьян-Мар" в течение месяца со дня принятия постановления;

2.3 - в течение срока аренды предоставить межевое дело и кадастровую карту в Комитет по управлению муниципальным имуществом Администрации МО "Город Нарьян-Мар".

Мэр города Нарьян-Мара

Ю.В. Родионовский

МО «Город Нарьян-Мар»
г. Нарьян-Мар 25.03.04г. (приложение № 1)
высверкопия с топографического плана
г. Нарьян-Мара

Землепользователь: **Дуркин Алексей Титович.**
Целевое назначение: для ведения огородничества по
ул. Первомайская в районе д.25/9.

Общая площадь земельного участка – 120 кв.м.

Масштаб 1:1000.

Выполнил: Комаров А.Н.

Категория земель – 1В.

Квартал – 16, участок – 69.

ЗАРЕГИСТРИРОВАНО

№ 83/04-291


06.04.2004г.

Согласовано:

Отдел архитектуры



А.А. Гоголев

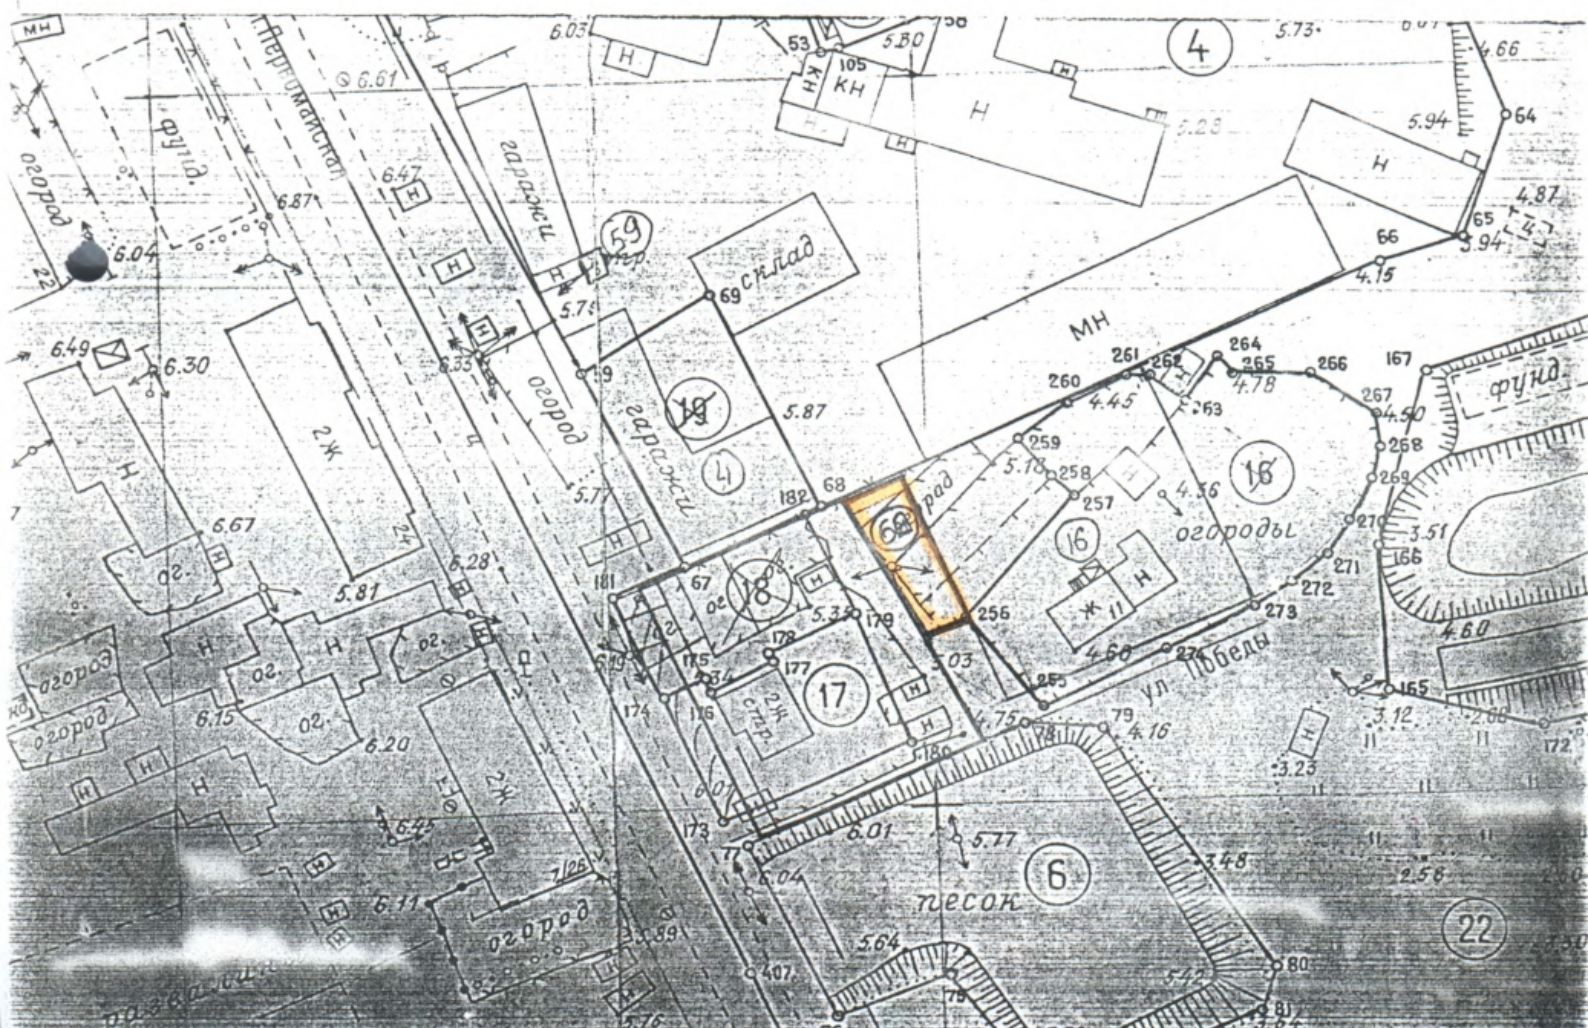



2

02

РОССИЙСКАЯ ФЕДЕРАЦИЯ

Мэр города Нарьян-Мара

ПОСТАНОВЛЕНИЕ

ЗАРЕГИСТРИРОВАНО

№ 83/05-30

15 марта 2005г.

от " 09 " 12.2004 № 1448
г. Нарьян-Мар

Об изъятии у ЗАО "Лукойл-Север" и предоставлении земельного участка ООО "Лукойл-Север" под здание магазина, здание кафе по ул. Полярная.

Рассмотрев представленные материалы и руководствуясь Земельным Кодексом РФ (ст. 20), постановлением Правительства РФ от 07.08.2002г. № 576 «О порядке распоряжения земельными участками, находящимися в государственной собственности, до разграничения государственной собственности на землю» (Российская газета, № 148, 10.08.2002г.)

ПОСТАНОВЛЯЮ:

1. Изъять у закрытого акционерного общества "Лукойл-Север" земельный участок площадью 1059 кв.м., ранее предоставленный на основании постановления Мэра города Нарьян-Мара от 30.12.02г. № 1673 и предоставить указанный участок обществу с ограниченной ответственностью "Лукойл-Север" под здание магазина, здание кафе по ул. Полярная в границах, указанных в приложении № 1, в аренду сроком на 11 месяцев.

Основание: Свидетельство о государственной регистрации права Серия 83-АА № 008441 от 01.11.2004г., Свидетельство о государственной регистрации права Серия 83-АА № 008442 от 01.11.2004г.

Категория земель – 1В. Квартал – 16, участок – 62.

Обязать Администрацию ООО "Лукойл-Север", в лице генерального директора А.А. Алехина, юридический адрес: п. Искателей, ул. Россихина, д.4:

2.1. - использовать земельный участок по целевому назначению с соблюдением экологических требований;

2.2. - заключить договор аренды земельного участка площадью 1059 кв.м. получить землеустроительное дело в Комитете по управлению муниципальным имуществом Администрации МО «Город Нарьян-Мар» в течение месяца со дня принятия постановления;

2.3 – предоставить межевое дело и кадастровую карту в Комитет по управлению муниципальным имуществом Администрации МО «Город Нарьян-Мар»;

3. Договор аренды № 53 от 21.04.2003г., зарегистрированный на ЗАО "Лукойл-Север", считать утратившим силу.

Мэр города Нарьян-Мара



Ю.В. Родионовский

Администрация
МО «Город Нарьян-Мар»
г. Нарьян-Мар 08.12.2004г. (приложение № 1)
Ксерокопия с топографического плана
г. Нарьян-Мара
Землепользователь: ООО "Лукойл-Север"
Целевое назначение: под здание магазина, здание кафе
по ул. Полярная

Общая площадь земельного участка — 1059 кв.м.

Масштаб 1: 1000 Категория земель — 1В.
Выполнил: Пуляева В.В. Квартал-16, участок-62.

Согласовано:

Отдел архитектуры




А.А. Гоголев

ЗАРЕГИСТРИРОВАНО

№ 88/05-30

21.12.2004г.

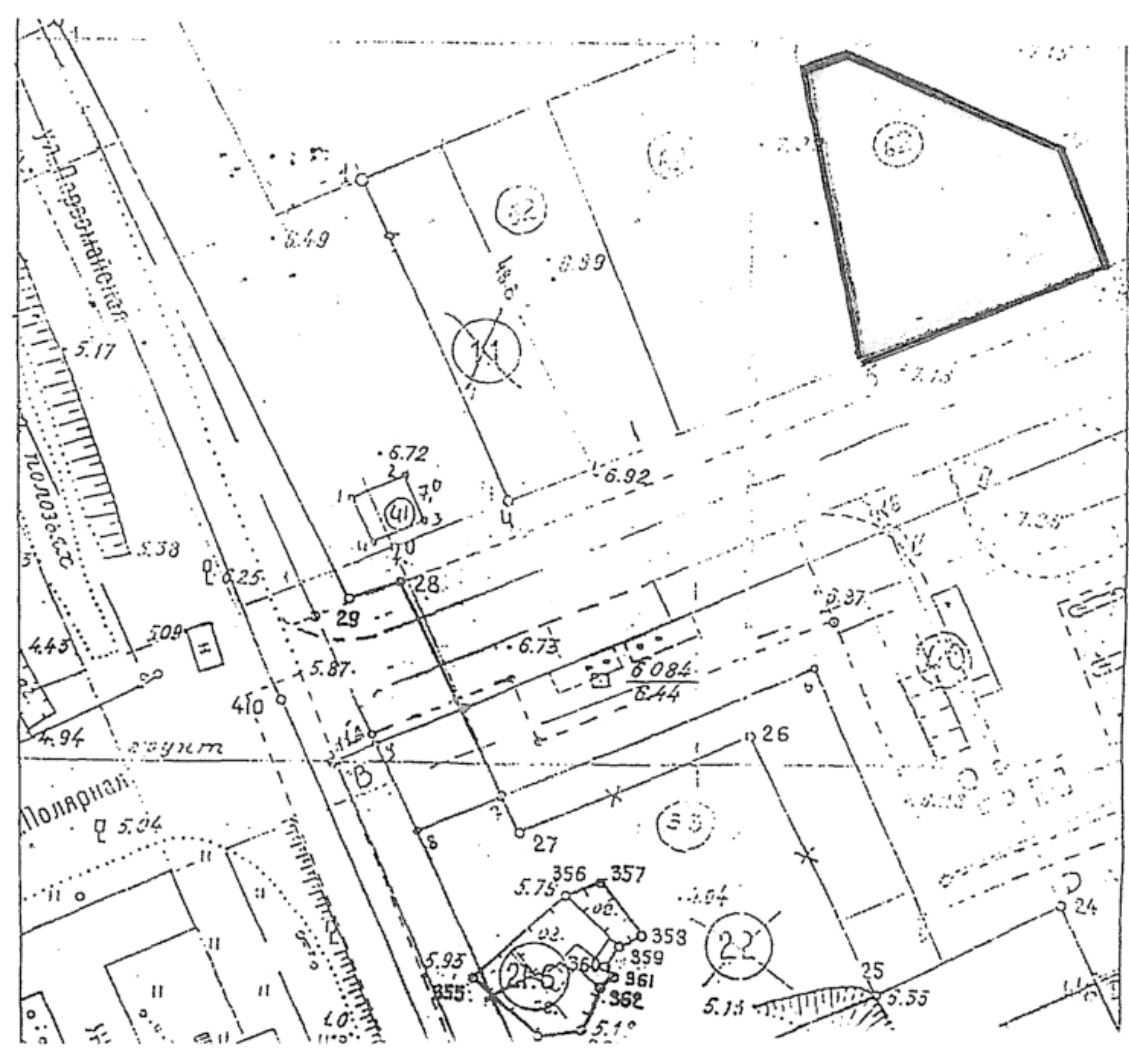



РОССИЙСКАЯ ФЕДЕРАЦИЯ

Мэр города Нарьян-Мара

ПОСТАНОВЛЕНИЕ

от "21" 09.2004 № 1154
г. Нарьян-Мар

33/05-180
18 августа 2005 г.

О предоставлении земельного участка Виноградову А.Л. под строительство индивидуального жилого дома по ул. Полярная в районе АЗС.

Рассмотрев представленные материалы и руководствуясь Земельным Кодексом РФ (статья 22), постановлением Нарьян-Марского городского Совета от 8 июня 1998г. № 93-п "О временном положении о порядке предоставления земельных участков под застройку на территории в г. Нарьян-Маре", постановлением Правительства РФ от 07.08.2002г. № 576 "О порядке распоряжения земельными участками, находящимися в государственной собственности, до разграничения государственной собственности на землю" (Российская газета, № 148, 10.08.2002г.),

ПОСТАНОВЛЯЮ:

1. Предоставить Виноградову Алексею Львовичу из земель поселений МО "Город Нарьян-Мар" земельный участок площадью 950 кв.м. под строительство индивидуального жилого дома ул. Полярная в районе АЗС в границах, указанных в приложении № 1, в аренду сроком на 11 месяцев.

Основание: протокол заседания комиссии по земельным вопросам от 08.09.2004г., согласование земельного участка от 02.07.2004г., утвержденный проект границ земельного участка от 14.09.2004г.

Категория земель – 1В. Квартал – 16, участок – 79.

2. Обязать Виноградова А.Л., проживающего по адресу: г. Нарьян-Мар, ул. Рабочая, д. 37, кв. 9:

2.1. - использовать земельный участок по целевому назначению с соблюдением экологических требований;

2.2. - заключить в отделе экономики Администрации МО "Город Нарьян-Мар" соглашение в соответствии с положением "О порядке участия застройщиков в восстановлении и развитии инженерной инфраструктуры города Нарьян-Мара".

2.3. - заключить Договор аренды земельного участка площадью 950 кв.м. и получить землеустроительное дело в комитете по управлению муниципальным имуществом Администрации МО "Город Нарьян-Мар" в течение месяца со дня принятия постановления;

2.4. - в течение срока аренды предоставить межевое дело и кадастровую карту в комитет по управлению муниципальным имуществом Администрации МО "Город Нарьян-Мар";

2.5. - к строительству индивидуального жилого дома приступить после предоставления проекта дома и оформления разрешения на строительство в отделе архитектуры и градостроительства Администрации МО "Город Нарьян-Мар".

Мэр города Нарьян-Мара



Ю.В. Родионовский

В.В. Пуляева
4 18 58

МО «Город Нарьян-Мар»
г. Нарьян-Мар 14.09.2004г. (приложение № 1)
Ксерокопия с топографического плана
г. Нарьян-Мара

Землепользователь: **Виноградов Алексей Львович**
Целевое назначение: под строительство индивидуального
жилого дома по ул. Полярная в районе АЗС

Общая площадь земельного участка – 950 кв.м.,

Масштаб 1:1000

Категория земель – 1В.

Выполнил: Пуляева В.В.

Квартал – 16, участок – 79.

Согласовано:

Отдел архитектуры


Гоголев
15.03.04

А.А. Гоголев


ИСПИТАВАНО

83/05-180

18 августа 5

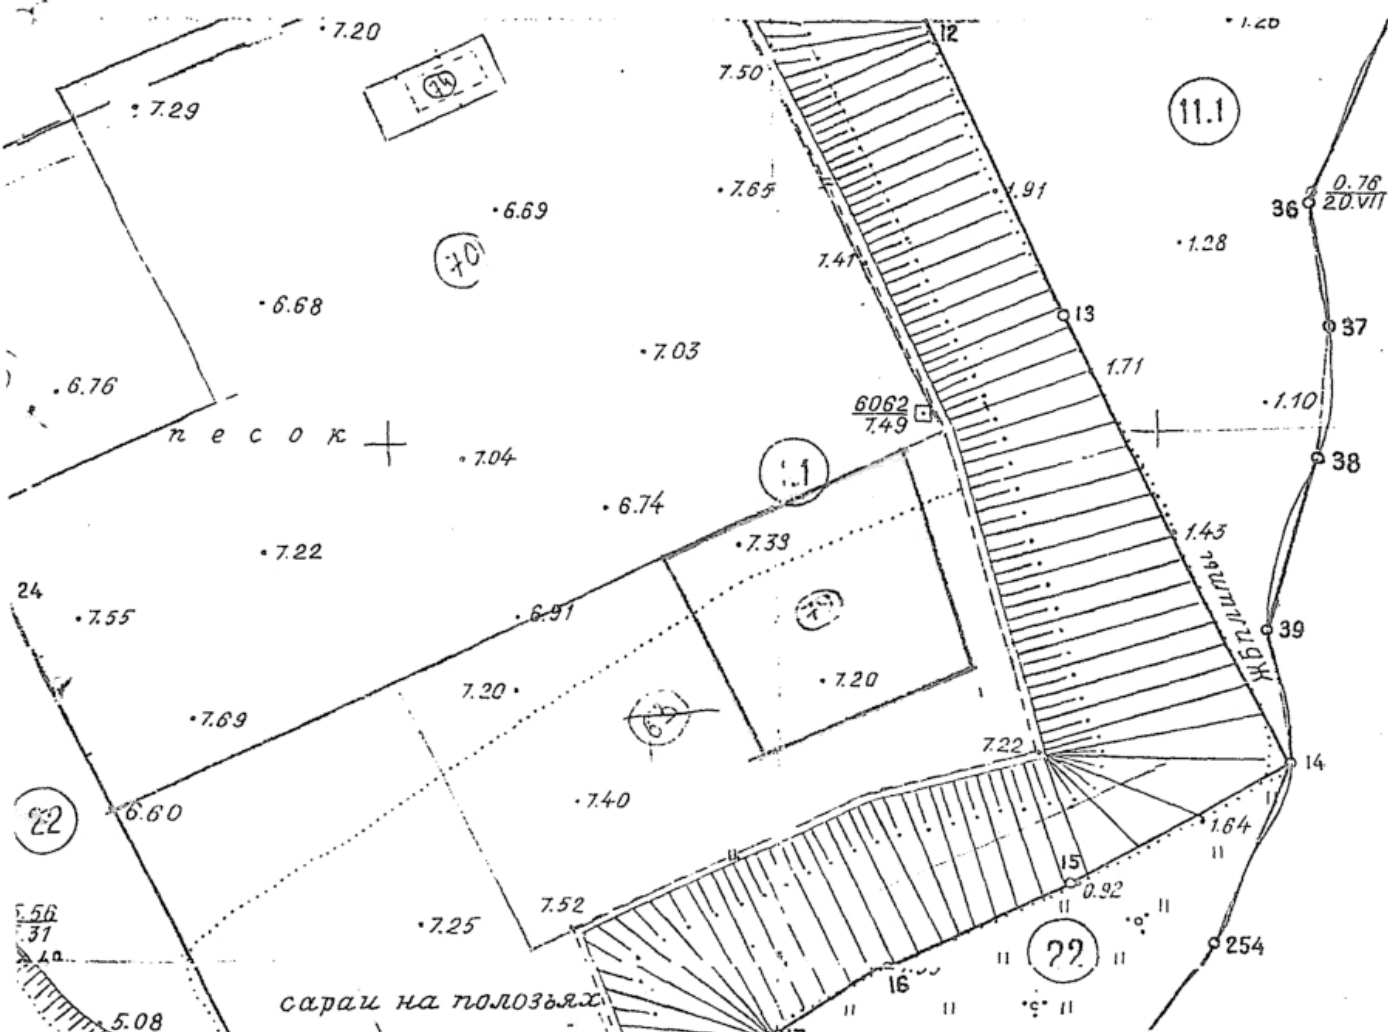

Проект границ индивидуального жилого дома

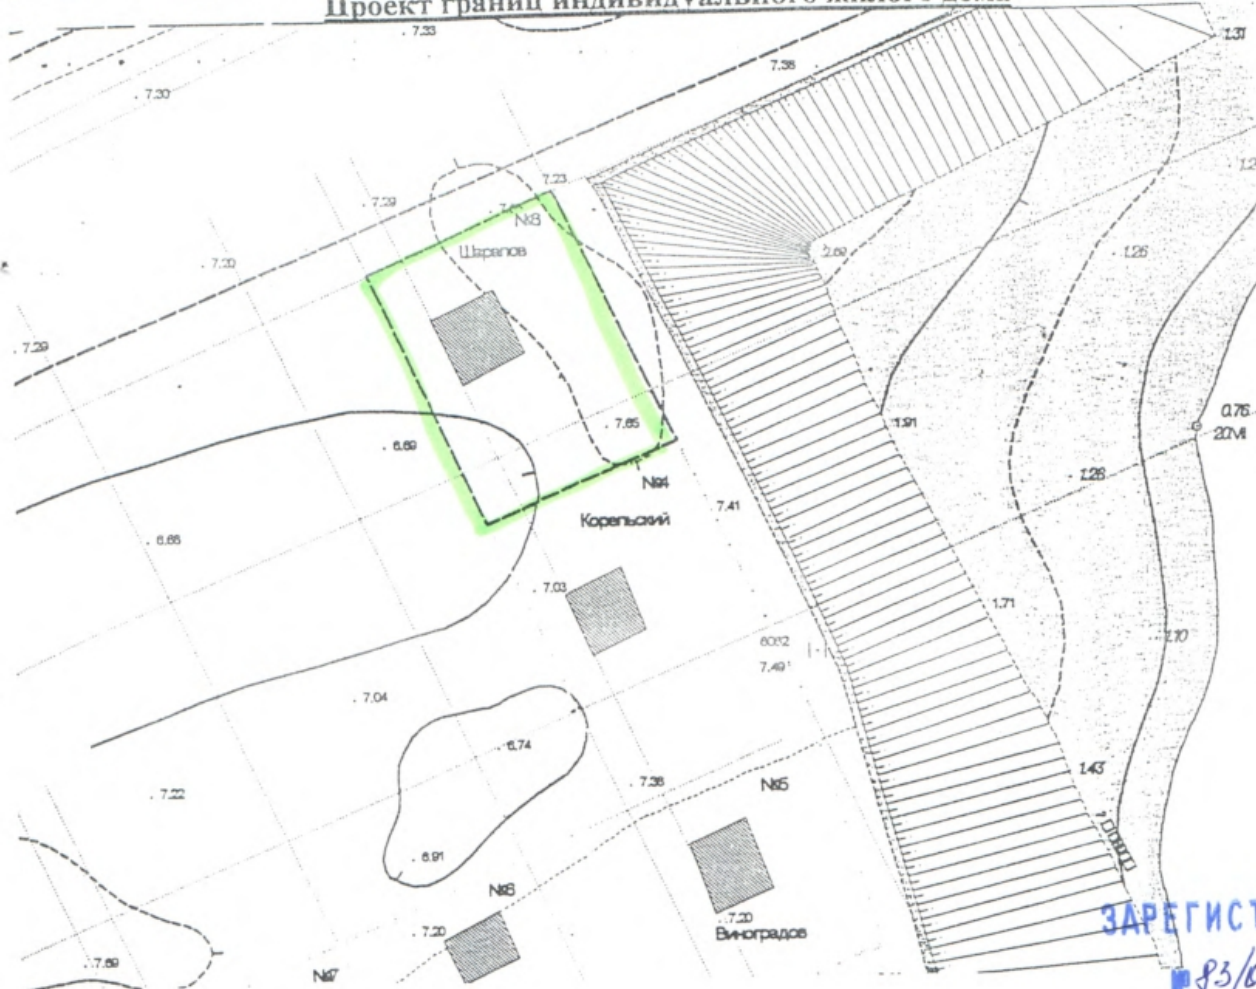

ЗАРЕГИСТРИРОВАНО

№ 83/05-184

18 августа 2005г

М 1 : 1000

Исходные АИ

Лист согласования размещения ИИ / ИОИИ (район ул. Болгарская 423)
на предмет наличия ограничений.

Защитная зона. При проектировании не нарушать
границы территории не нарушать
вдоль объекта.
Проектную документацию не нарушать
и не нарушать экологическую экстерриторию
по началу строительства.

Управление природных ресурсов и ООС по НАО:

[Signature]

В.И.И.И.И.
28.09.04.



РОССИЙСКАЯ ФЕДЕРАЦИЯ

Администрация МО "Город Нарьян-Мар"

ПОСТАНОВЛЕНИЕ

от "17" 09.2004 № 1134
г. Нарьян-Мар

ЗАРЕГИСТРИРОВАНО

№ 88/05-185

18 августа 2004 г.

О предоставлении земельного участка
Лемешеву В.И. под строительство индивидуального
жилого дома по ул. Полярная в районе СТО.

Рассмотрев представленные материалы и руководствуясь Земельным Кодексом РФ (статья 22), постановлением Нарьян-Марского городского Совета от 8 июня 1998г. № 93-п "О временном положении о порядке предоставления земельных участков под застройку на территории в г. Нарьян-Маре", постановлением Правительства РФ от 07.08.2002г. № 576 "О порядке распоряжения земельными участками, находящимися в государственной собственности, до разграничения государственной собственности на землю" (Российская газета, № 148, 10.08.2002г.),

ПОСТАНОВЛЯЮ:

1. Предоставить Лемешеву Валерию Ивановичу из земель поселений МО "Город Нарьян-Мар" земельный участок площадью 943 кв.м. под строительство индивидуального жилого дома ул. Полярная в районе СТО в границах, указанных в приложении № 1, в аренду сроком на 11 месяцев.

Основание: протокол заседания комиссии по земельным вопросам от 08.09.2004г., согласование земельного участка от 02.07.2004г., утвержденный проект границ земельного участка от 14.09.2004г.

Категория земель – 1В. Квартал – 16, участок – 82.

2. Обязать Лемешева В.И., проживающего по адресу: г. Нарьян-Мар, ул. 60 лет Октября, д. 74Б:

2.1. - использовать земельный участок по целевому назначению с соблюдением экологических требований;

2.2. - заключить в отделе экономики Администрации МО "Город Нарьян-Мар" соглашение в соответствии с положением "О порядке участия застройщиков в восстановлении и развитии инженерной инфраструктуры города Нарьян-Мара";

2.3. - заключить Договор аренды земельного участка площадью 943 кв.м. и получить застройщике дело в комитете по управлению муниципальным имуществом Администрации МО "Город Нарьян-Мар" в течение месяца со дня

принятия постановления

2.4. - в течение срока аренды предоставить межевое дело и кадастровую карту в комитет по управлению муниципальным имуществом Администрации МО "Город Нарьян-Мар";


2.5. - к строительству индивидуального жилого дома приступить после предоставления проекта дома и оформления разрешения на строительство в отделе архитектуры и градостроительства Администрации МО "Город Нарьян-Мар".

И.о. главы Администрации
МО "Город Нарьян-Мар"



А.И. Лутовинов

В.В. Пуляева
4 18 58

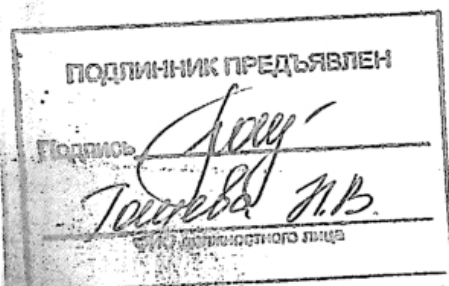

ПОДПИСАНО

Подпись Телешева Н.В.

Администрация
МО «Город Нарьян-Мар»
г. Нарьян-Мар 12.10.2005г. (приложение № 1)
Ксерокопия с топографического плана
г. Нарьян-Мара

Землепользователь: **Бутов Валерий Иванович**

Целевое назначение: **под строительство магазина по
ул. Полярная в районе АЗС ООО "Лукойл-
Севернефтепродукт".**

Общая площадь земельного участка – 915 кв.м.

Масштаб 1: 1000

Категория земель – IВ.

Выполнил: Комаров А.Н.


Квартал – 16, участок – 83.

СОГЛАСОВАНО:

Отдел архитектуры

Гоголев

А.А. Гоголев.

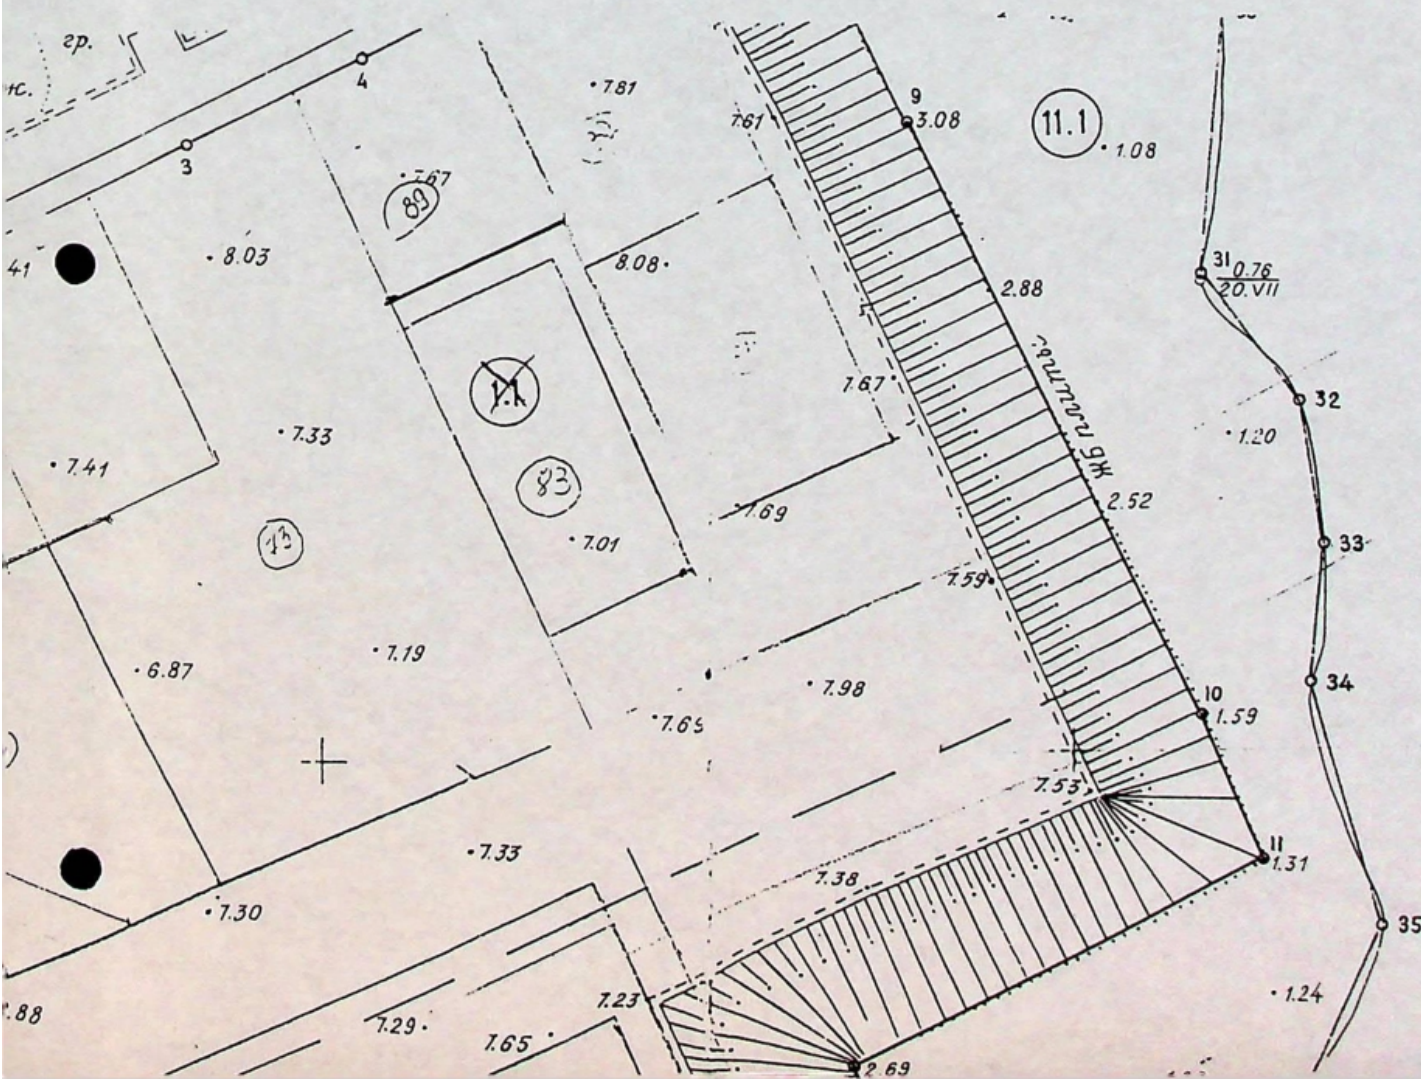



РОССИЙСКАЯ ФЕДЕРАЦИЯ

Мэр города Нарьян-Мара

ПОСТАНОВЛЕНИЕ

от "22" 01.04г. № 79
г. Нарьян-Мар

Об изъятии у Нарьян-Марского ПТУ - 24 и предоставлении земельного участка ГОУ «ПТУ № 24» для учебно-производственной деятельности по ул. Первомайская.

УТВЕРЖДЕНО

88/06-35

17 января 2006г.

Рассмотрев представленные материалы и руководствуясь Земельным Кодексом РФ (статья 20), постановлением Правительства РФ от 07.08.2002г. № 576 «О порядке распоряжения земельными участками, находящимися в государственной собственности, до разграничения государственной собственности на землю» (Российская газета, № 148, 10.08.2002г.), в связи с изменением правового статуса

ПОСТАНОВЛЯЮ:

✓ 1. Изъять из земель Нарьян-Марского ПТУ – 24, ранее предоставленных на основании постановления Главы администрации г. Нарьян-Мара от 01.04.96г. № 230 (территория производственной базы ул. Первомайская), земельный участок площадью 10871 кв.м. (с учетом изъятия постановлением Главы Администрации г. Нарьян-Мара от 16.12.97г. № 1061) и передать в земли поселений МО «Город Нарьян-Мар».

2. Изъять у Нарьян-Марского ПТУ – 24 земельный участок площадью 215 кв.м., ранее предоставленный на основании постановления Главы администрации г. Нарьян-Мара от 22.07.96г. № 653 (производственная база по ул. Первомайская, дополнительный участок), и передать в земли поселений МО «Город Нарьян-Мар».

✓ 3. Изъять у ГОУ «Нарьян-Марское ПТУ – 24» земельный участок площадью 624,1 кв.м., ранее предоставленный на основании постановления Главы администрации г. Нарьян-Мара от 28.09.98г. № 899 (производственная база по ул. Первомайская), и передать в земли поселений МО «Город Нарьян-Мар».

W 4. Предоставить Государственному образовательному учреждению начального профессионального образования «Профессиональное училище № 24» г. Нарьян-Мара из земель поселений МО «Город Нарьян-Мар» земельный участок площадью 12660,1 кв.м. для учебно-производственной деятельности по ул. Первомайская, в границах, указанных в приложении № 1, в постоянное (бессрочное) пользование.

Категория земель — 1В. Квартал — 16, участок — 4.

Основание: дело по инвентаризации земель г. Нарьян-Мара 1997г.

5. Обязать Администрацию ГОУ «ПТУ № 24» в лице А.А. Безумова, адрес: г. Нарьян-Мар, ул. Выучейского, д. 6:

5.1. - получить землеустроительное дело в Комитете по управлению муниципальным имуществом Администрации МО «Город Нарьян-Мар» в течение месяца со дня принятия постановления;

5.2. — в месячный срок предоставить кадастровую карту в Комитет по управлению муниципальным имуществом Администрации МО «Город Нарьян-Мар»;

5.3. - зарегистрировать право пользования земельным участком общей площадью 12660,1 кв.м. в ОГУ «Учреждение юстиции по регистрации прав на недвижимое имущество и сделок с ним на территории Ненецкого автономного округа».

6. Свидетельства № Ар0-21-01-000143 от 18.04.96г, Ар0-21-01-000995 от 26.06.97г. выданные Нарьян-Марскому ПТУ № 24, в комитете по земельным ресурсам и землеустройству г. Нарьян-Мара, считать утратившими силу.

7. Свидетельство № 83-01-001293 от 20.11.98г, выданное ГОУ «Нарьян-Марское ПТУ-24» в комитете по земельным ресурсам и землеустройству г. Нарьян-Мара, считать утратившим силу.

Мэр города Нарьян-Мара

Комаров, 42156



Ю.В. Родионовский.

Целевое назначение: для учебно-производственной деятельности по ул. Первомайская.

 - посторонние землепользователи (ОГУП Нарьян-Марская электростанция, ПОК и ТС)

Выполнил: Комаров А.Н.

квартал – 16, участок - 4.

Согласовано:


Отдел архитектуры

А.А. Гоголев

ЗАРЕГИСТРИРОВАНО

83/06-35

"17" января 2006г

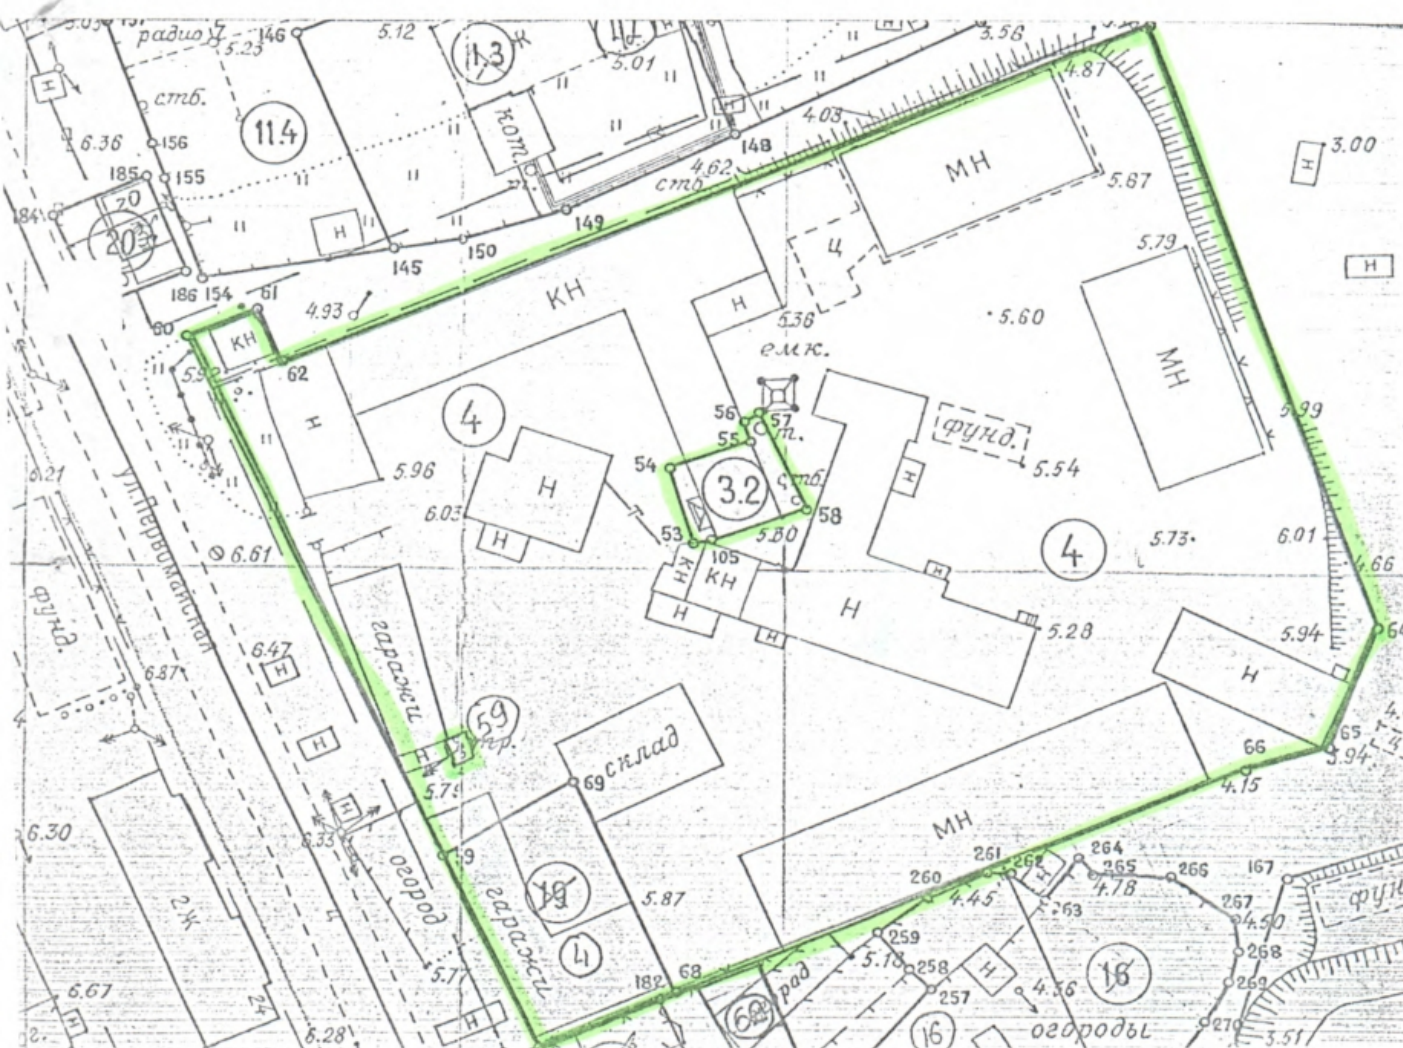



РОССИЙСКАЯ ФЕДЕРАЦИЯ

Мэр города Нарьян-Мара

ПОСТАНОВЛЕНИЕ

ЗАРЕГИСТРИРОВАНО

от "25" 06.2004 № 770
г. Нарьян-Мар

№ 83/05-583

21.06.2004 г.

О предоставлении земельного участка
ЧП Волкову А.В. под строительство
магазина - склада по ул. Первомайская в районе АЗС.

Рассмотрев представленные материалы и руководствуясь Земельным Кодексом РФ (статья 22), постановлением Нарьян-Марского городского Совета от 8 июня 1998г. № 93-п "О временном положении о порядке предоставления земельных участков под застройку на территории в г. Нарьян-Маре", постановлением Правительства РФ от 07.08.2002г. № 576 "О порядке распоряжения земельными участками, находящимися в государственной собственности, до разграничения государственной собственности на землю" (Российская газета, № 148, 10.08.2002г.),

ПОСТАНОВЛЯЮ:

1. Предоставить частному предпринимателю Волкову Алексею Валентиновичу из земель поселений МО "Город Нарьян-Мар" земельный участок площадью 1736 кв.м. под строительство магазина - склада по ул. Первомайская в районе АЗС в границах, указанных в приложении № 1, в аренду сроком на 11 месяцев.

Основание: согласование земельного участка от 15.06.2004г.

Категория земель – 1В. Квартал – 16, участок – 76.

2. Обязать ЧП Волкова А.В., проживающего по адресу: г. Нарьян-Мар, ул. Южная, д.32, кв.11.

2.1. - использовать земельный участок по целевому назначению с соблюдением экологических требований;

2.2. - заключить Договор аренды земельного участка площадью 1736 кв.м. и получить землеустроительное дело в Комитете по управлению муниципальным имуществом Администрации МО "Город Нарьян-Мар" в течение месяца со дня принятия постановления;

2.3 - в течение срока аренды предоставить межевое дело и кадастровую карту в Комитет по управлению муниципальным имуществом Администрации МО "Город Нарьян-Мар";

2.4. - к строительству магазина - склада приступить после предоставления проекта склада и оформления разрешения на строительство в отделе архитектуры и градостроительства МО "Город Нарьян-Мар";

Мэр города Нарьян-Мара



Ю.В. Родионовский

МО «Город Нарьян-Мар»
г. Нарьян-Мар 25.06.04г. (приложение № 1)
Ксерокопия с топографического плана
г. Нарьян-Мара

Землепользователь: **ЧП Волков Алексей
Валентинович.**

Целевое назначение: **под строительство магазина - склада
по ул. Первомайская в районе АЗС.**

Общая площадь земельного участка – 1736 кв. м.

Масштаб 1:1000.

Выполнил: Комаров А.Н.

Категория земель – 1В.
Квартал - 16, участок – 76.

ЗАРЕГИСТРИРОВАНО

№ 83/05-583

" 21 " . 04 . 2005 г.

Согласовано:

г. архитектуры



А.А. Гоголев


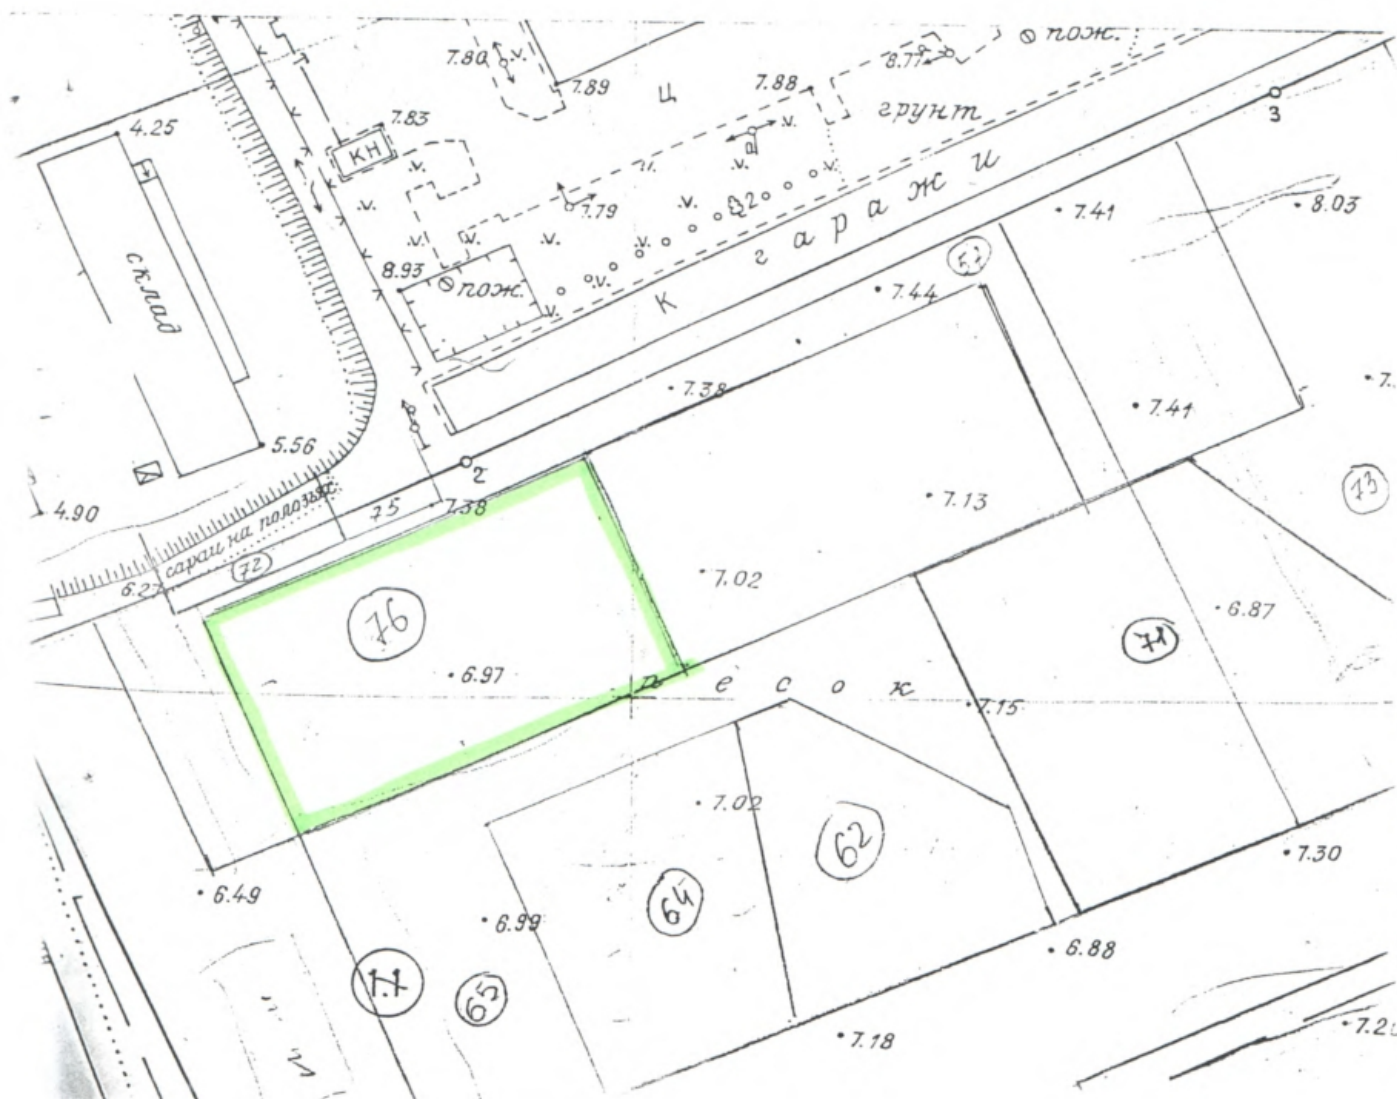


Схема расположения земельных участков



Масштаб 1:5000

Схема расположения земельных участков

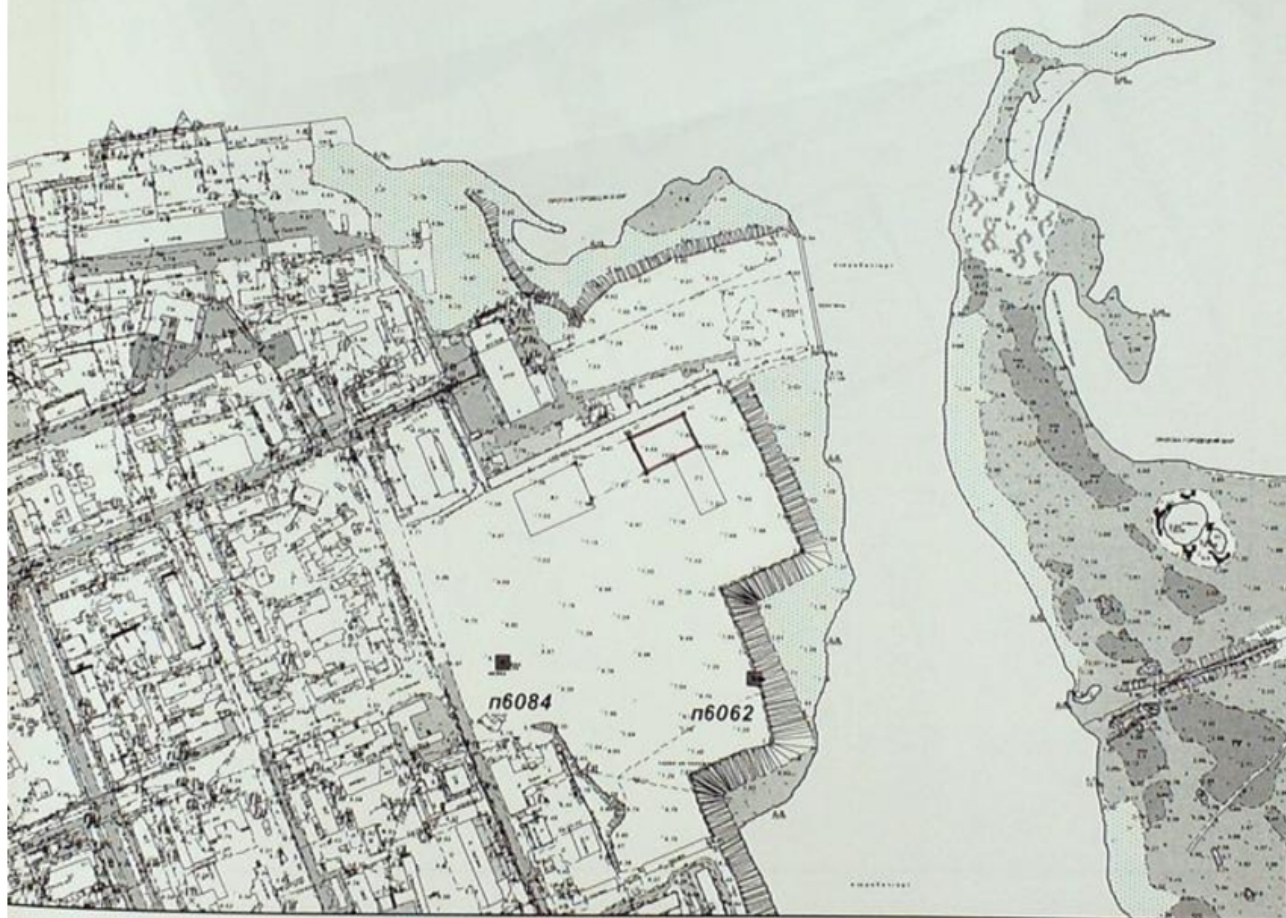

Масштаб 1:5000

Филиал публично-правовой компании «Роскадастр» по Архангельской области и Ненецкому автономному округу

Кому: Пономаревой Алине Владимировне
163013, Архангельская область,
г. Архангельск, ул. Адмирала Кузнецова,
д. 18, кв. 71
Контактные данные:
тел. +7(960)0085854
эл. почта alina5172@yandex.ru

**Справка
о наличии землеустроительной документации в государственном фонде
данных, полученных в результате проведения землеустройства**

от 08.07.2026 № ГФДЗ-20260708-40379272318-3

Настоящая справка выдана Пономаревой Алине Владимировне по заявлению от 08.07.2026 № 7663809428 о том, что в государственном фонде данных, полученных в результате проведения землеустройства, филиала ППК «Роскадастр» по Архангельской области и Ненецкому автономному округу (далее – Филиал), находится на хранении землеустроительная документация на земельный участок - Архангельская область, муниципальный округ Пинежский, д. Шотова:

Вид землеустроительной документации	Наименование землеустроительной документации	Инвентарный номер
Землеустроительное дело	по межеванию, индивидуальный жилой дом, ул. Полярная, район АЗС	83-1245-О
Землеустроительное дело	по межеванию, строительство гаража на 4 бокса, ул. Первомайская, район д.19	83-1455-О
Землеустроительное дело	по межеванию, индивидуальный гараж, ул. Первомайская, район д.176	83-1560-О
Землеустроительное дело	по межеванию, под строительство лодочной станции, район промбазы ПТУ-24	83-1571-О
Землеустроительное дело	Землеустроительное дело на земельный участок, ул. Первомайская, район д.17Б, строительство гаража	3-О/6076

Землеустроительная документация на земельные участки с кадастровыми номерами: 83:00:050016:67, 83:00:050016:81, 83:00:050016:89, 83:00:050016:91, 83:00:050016:93 - в Филиале отсутствует


Исполнитель: Техник 2 категории отдела ведения архивов и фондов Филиала Мордачева Анастасия Руслановна, телефон 8(8182)22-90-02

Мордачева Анастасия Руслановна
08.07.2026




Утверждаю
 Председатель КУМИ
 Администрации МО «г. Нарьян-Мар»
 Е.В. Семенова
 2005 г.

ПРОЕКТНЫЙ ПЛАН
 земельного участка под строительство
 индивидуального дома по ул. Полярной в районе АЗС
 (участок № 4)

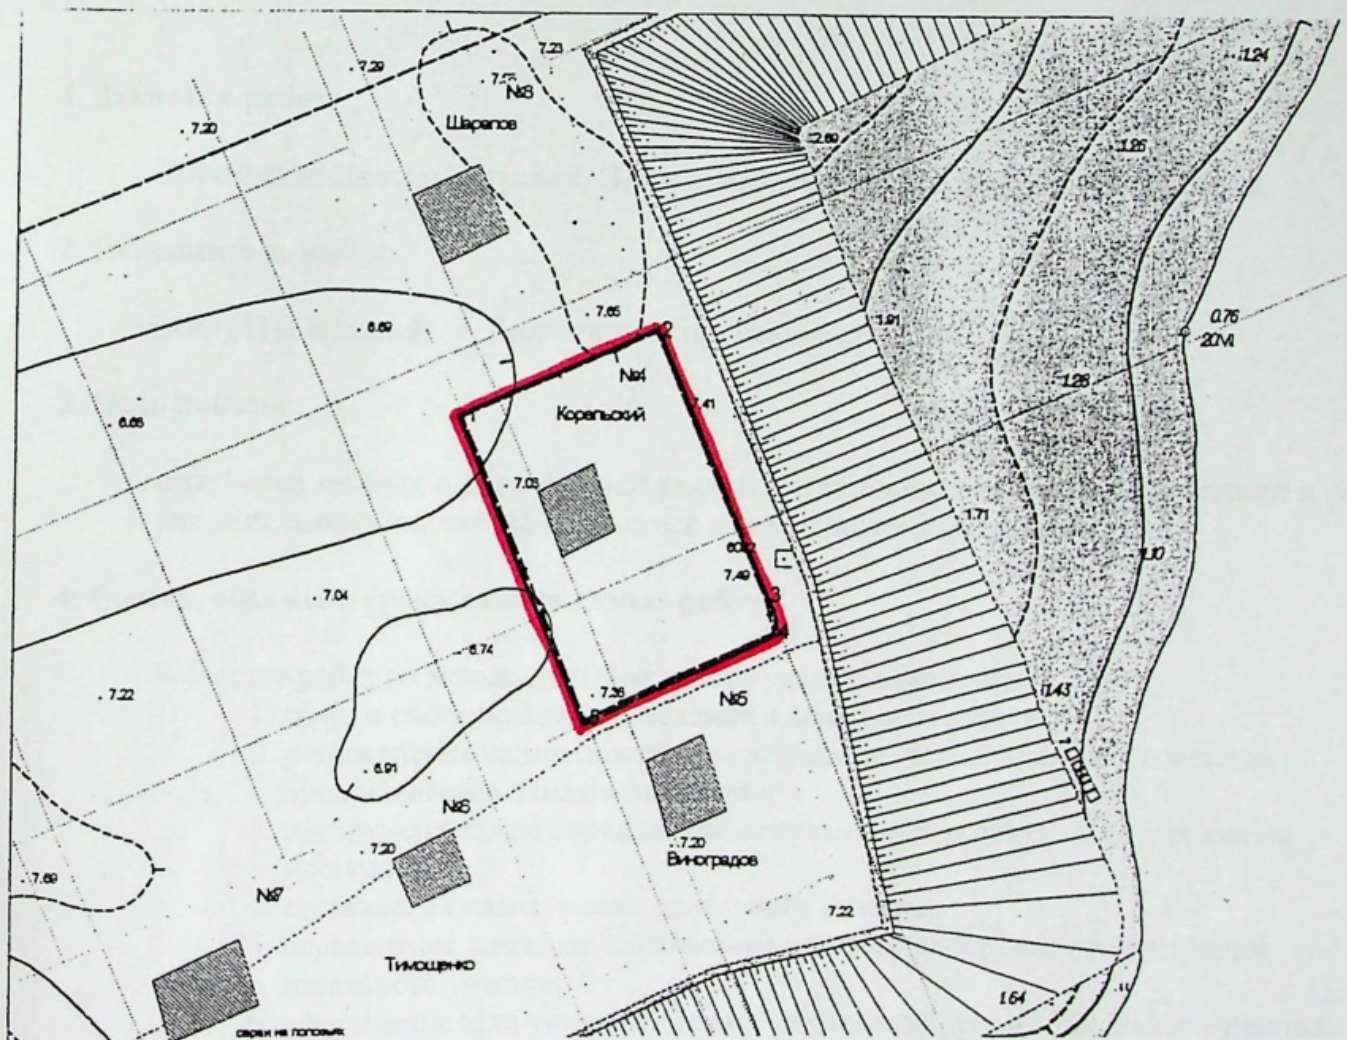

Масштаб 1:1000

Условные обозначения:

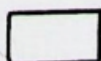

- земельный участок под строительство дома

ГОРКОМЗЕМРЕСУРСЫ НАО
г. Нарьян-Мар 20.04.2000г.

Ксерокопия с топографического плана
г. Нарьян-Мара

Землепользователь: Гаражно-строительный кооператив
«Портовик-4»

Целевое назначение: под размещение гаража на 4 бокса
по ул. Первомайская

Общая площадь земельного участка - 225 кв.м.

Масштаб 1:1000.


Категория земель - 1В.

Выполнил: Берестов С.Н.

Квартал-16, участок - 47.



21.04.2000г.

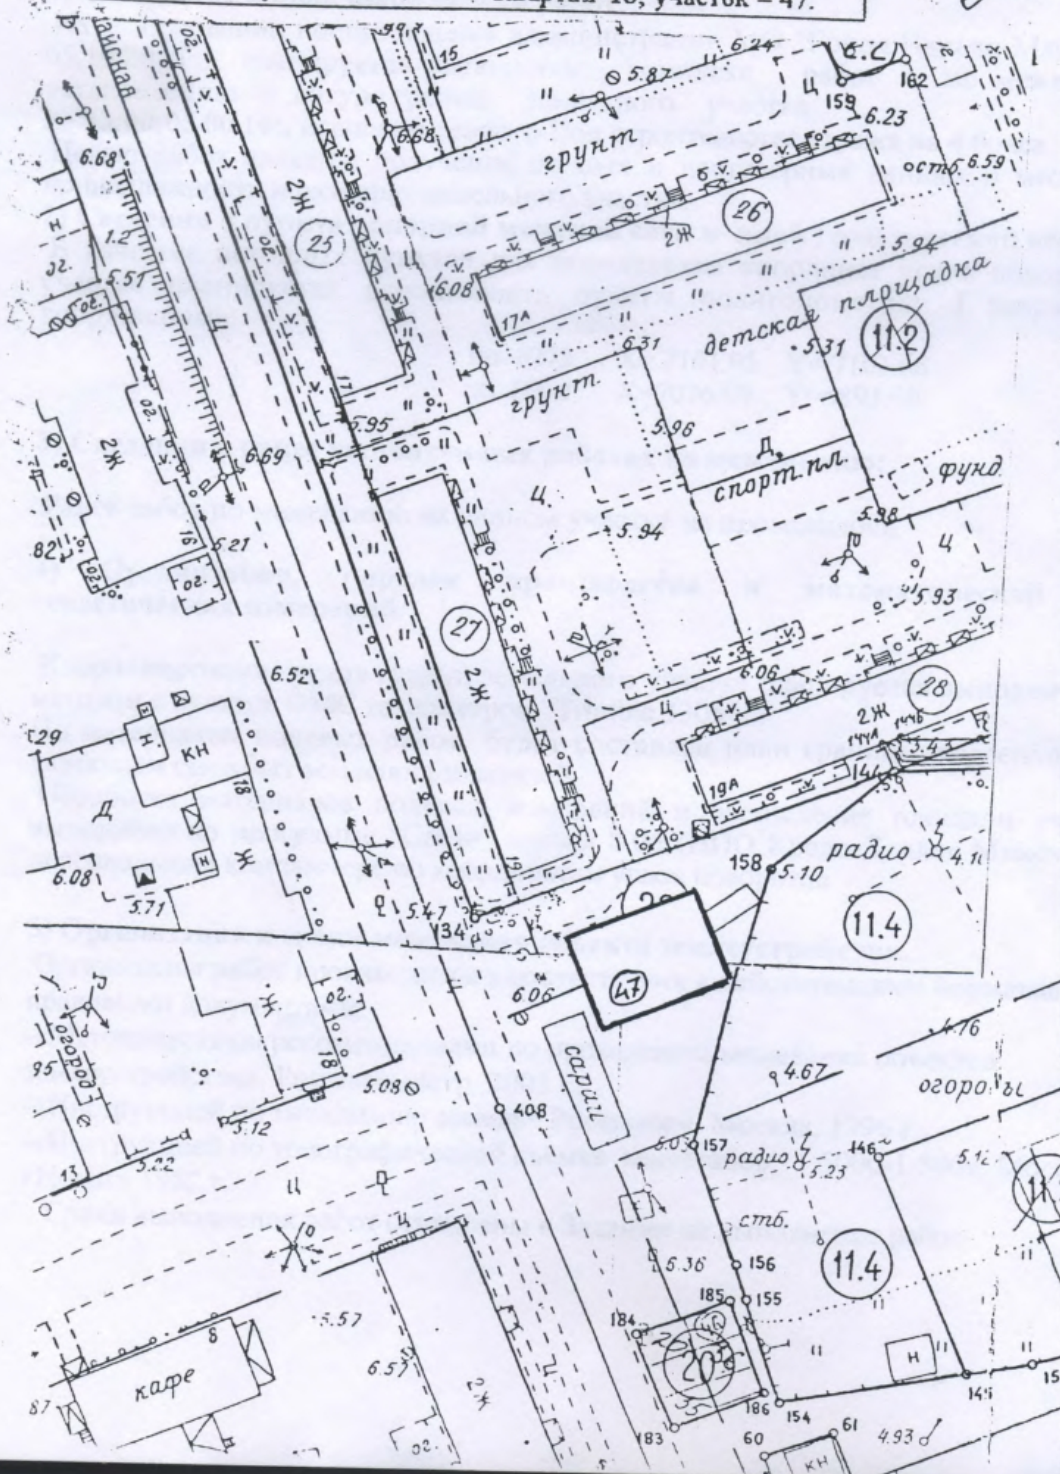


ПЛАН границ земельного участка

Адрес участка:
г. Нарьян-Мар, ул. Первомайская, в р-не д. 17Б
Площадь: 39
Основное назначение земель: земли поселений (города)
Цель предоставления земель: под строительство индивидуального гаража
Обременения правами других лиц: нет
Ограничения в использовании: нет

УТВЕРЖДАЮ:

Начальник территориального отдела
управления Роснедвижимости по НАО
Верестов С.Н.

2007/6

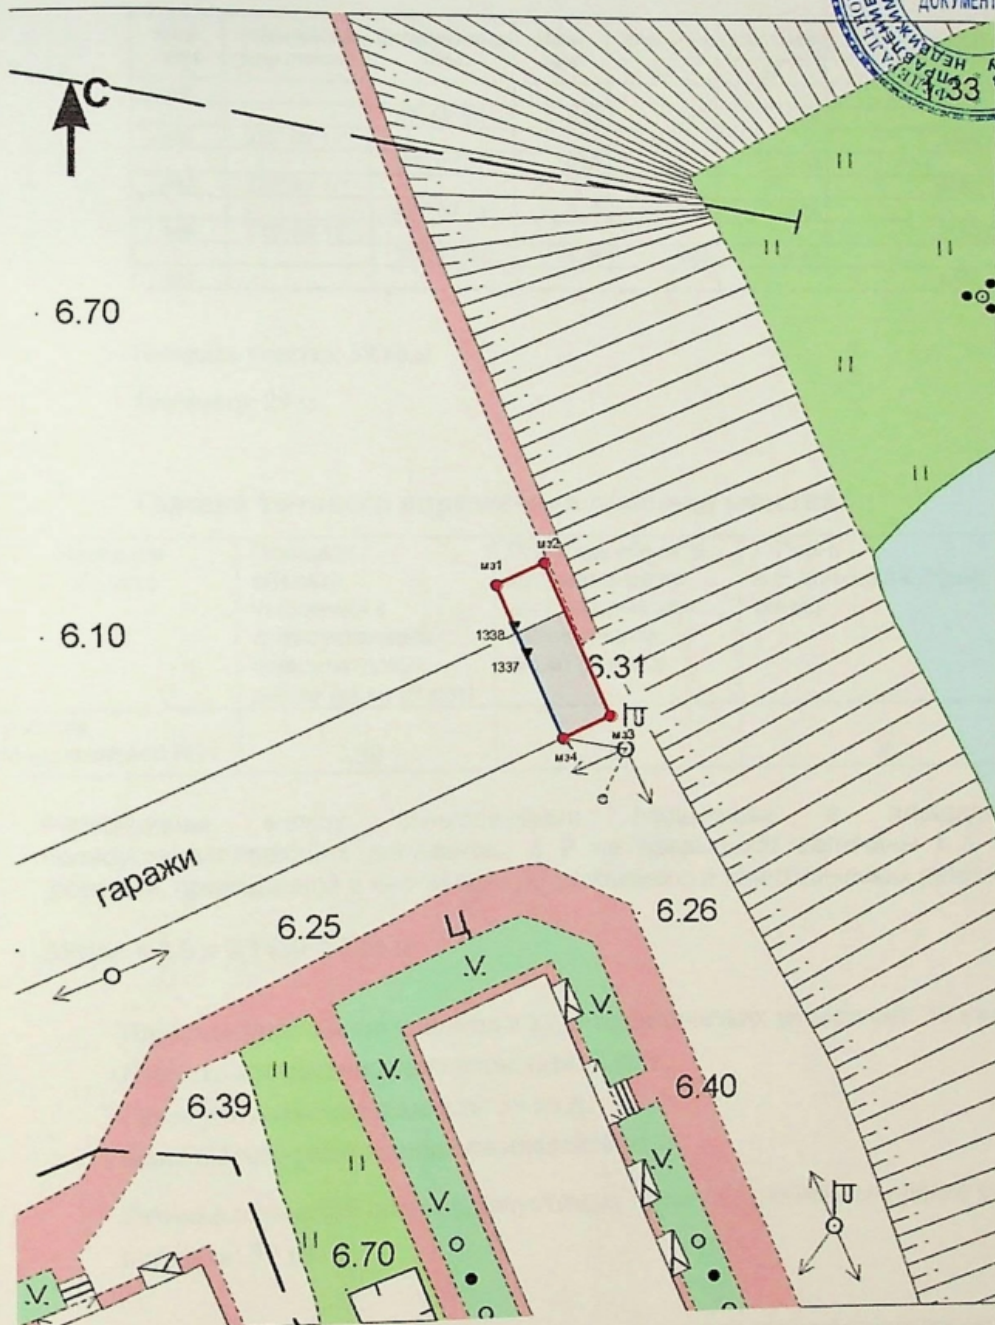

Геоданные:

№№	расст.	дир. углы
м31	3,55	65° 53,4'
м32	10,98	156° 01,6'
м33	3,55	245° 53,4'
м34	10,98	336° 01,6'

Описание границ смежных земельных участков

от Т1338 до м34
от м34 до Т1338

МО "ГО "г. Нарьян-Мар"
ГСК "Водник-1"

Филиал ФГУП "Ростехинвентаризация" по НАО
Исполнитель Полосков Н.А.

Масштаб: 1:500

12.09.2007

Кадастровый номер: 83:00:05 00 16:

План границ земельного участка

"УТВЕРЖДАЮ"

Землепользователь:

Наименование участка: Предварительное согласование места размещения объекта под строительство лодочной станции на акватории озера Качгорт


Местонахождение участка: Архангельская обл., НАО,

г. Нарьян-Мар, в районе промбазы ПТУ-24

Площадь участка: 1108 кв.м

83:00:05 00 16:

Название (номер) межевого знака	Дирекционные углы (градусы, минуты)	Длина линии (м)
н2	0 30.7	10.08
н1	0 00	3.05
203	254 44.7	0.34
202	0 00	0.51
201	274 00.3	4.33
200	288 26.1	0.54
199	275 26.4	0.42
198	286 46.4	2.95
197	289 27.6	1.59
196	287 00.9	4.34
195	274 30.8	0.76
194	289 47.9	0.27
193	278 36.2	3.94
192	283 41.9	2.87
191	281 12.7	4.58
190	287 28.9	1.33
189	292 03.9	4.84
188	293 29.9	1.76
187	288 23.8	4.82
186	290 13.5	0.81
185	0 00	0.68
184	301 42.1	0.40
183	290 37.1	1.08
182	285 58.1	3.31
181	286 15.6	1.50
180	294 52.4	1.21
179	297 09	0.44
178	300 57.8	0.23
177	299 11.8	0.39
176	289 57.5	5.95
175	292 05.5	2.92
174	294 06.1	2.50
173	298 05.1	5.57
172	301 16.7	3.76
171	325 21.5	2.67
170	329 48.5	1.27
169	318 25.6	2.37
168	312 47.8	0.74
167	302 20.3	1.65
166	310 42.7	0.57
165	303 33.7	2.46
164	306 49.2	2.29
163	299 52.6	1.08
162	305 53.6	1.88
161	293 11.9	0.38
160	308 04.9	1.70
159	303 55.4	1.36
158	309 36.7	0.75
157	316 52.3	1.08
156	301 25.8	0.42
155	315 40.4	1.80
154	318 40.1	1.11
153	325 16.7	2.77
152	331 50.8	2.90
151	323 54.9	0.73
150	345 57.8	0.25
149	237 29.4	10.23
н12	142 06.1	13.15
н11	131 25.3	21.19
н10	115 44.2	23.81
н8	117 46	2.98
н7	104 57.1	5.31
н6	107 14.5	2.73
н5	110 36.9	13.63
н4	102 28.6	17.64
н3	97 10.9	15.12
н2		

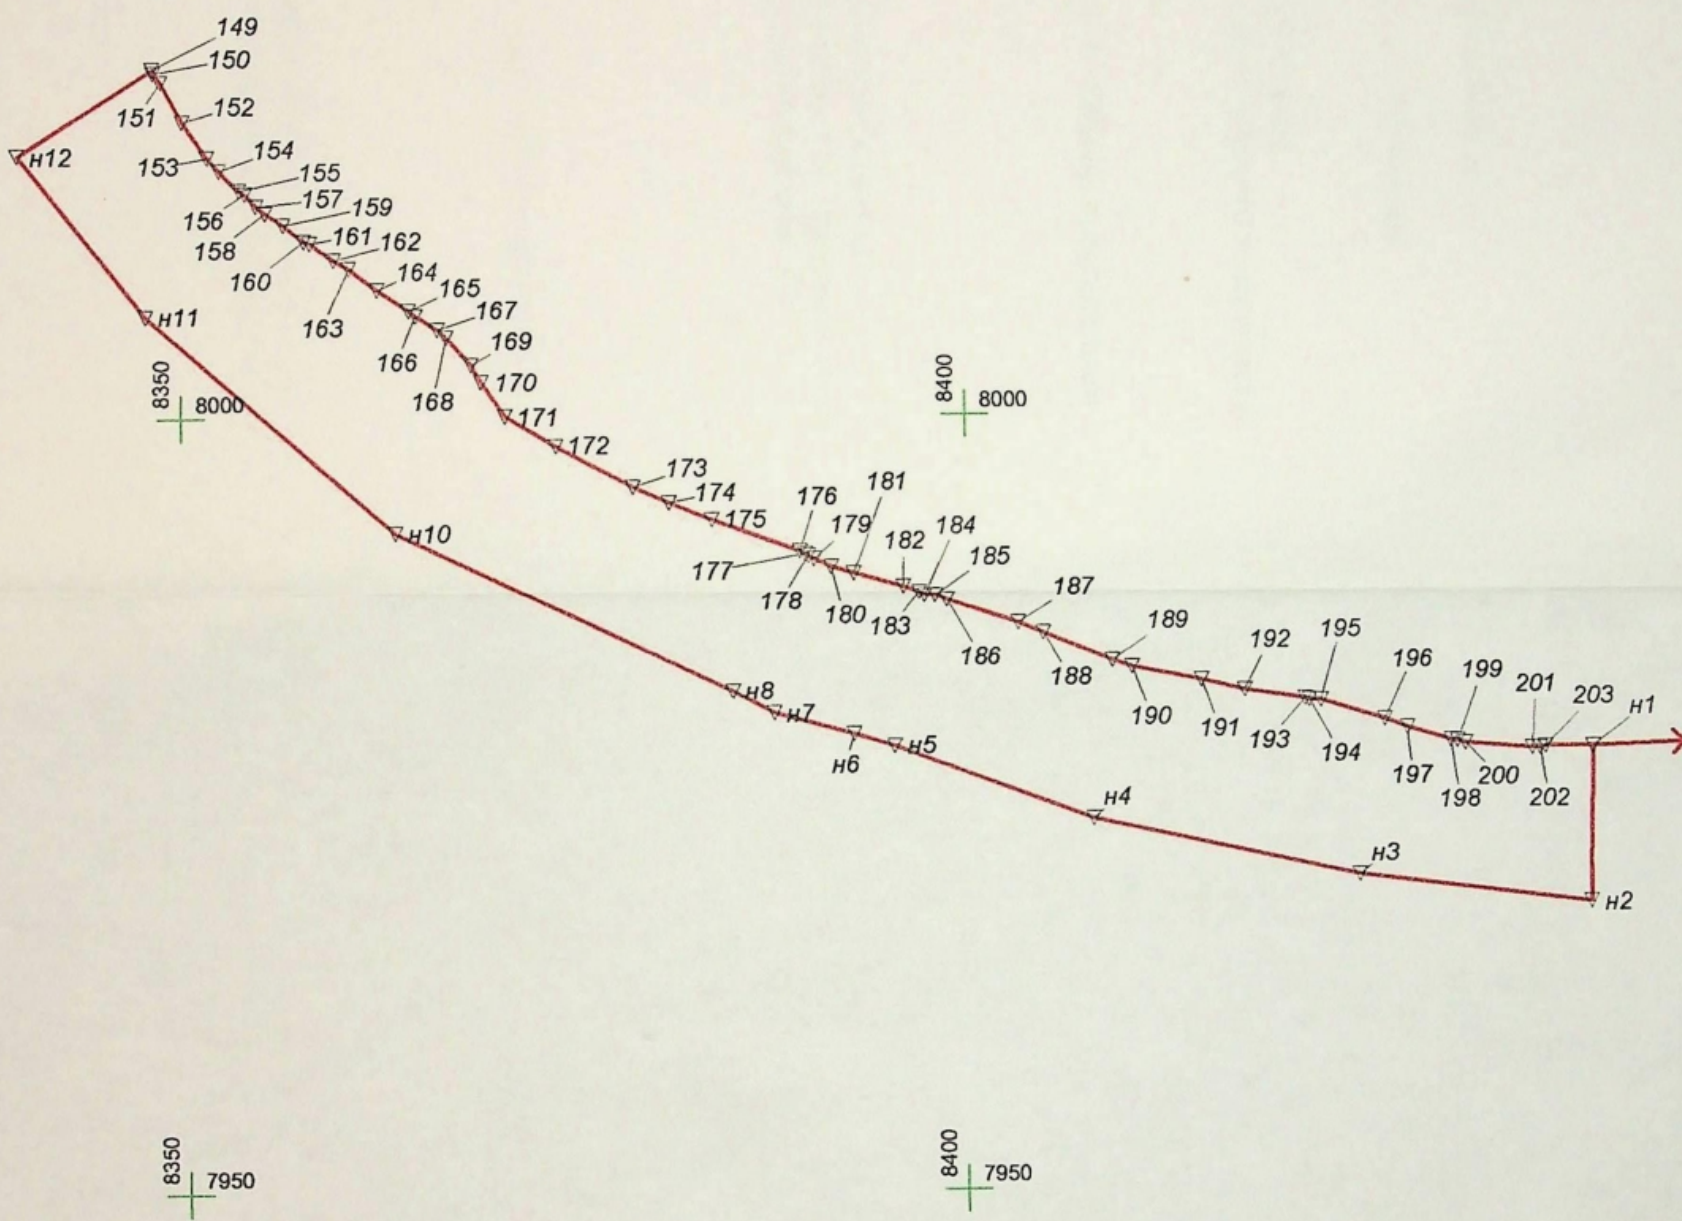

Описание границ смежных земельных участков:

от н1 до н1 с земельным участком МО "Городской округ "Город Нарьян-Мар"

Масштаб 1:500



Исполнитель работ:

техник-геодезист

А.Н. Яковлев

