


ПРОЕКТ ИЗМЕНЕНИЙ В ГЕНЕРАЛЬНЫЙ ПЛАН МУНИЦИПАЛЬНОГО ОБРАЗОВАНИЯ "ГОРОДСКОЙ ОКРУГ "ГОРОД НАРЬЯН-МАР" НЕНЕЦКОГО АВТОНОМНОГО ОКРУГА

КАРТА РАЗВИТИЯ ИНЖЕНЕРНОЙ ИНФРАСТРУКТУРЫ ГОРОДСКОГО ОКРУГА (ВОДОСНАБЖЕНИЕ, ВОДООТВЕДЕНИЕ, ЭЛЕКТРОСНАБЖЕНИЕ)
М 1:10 000

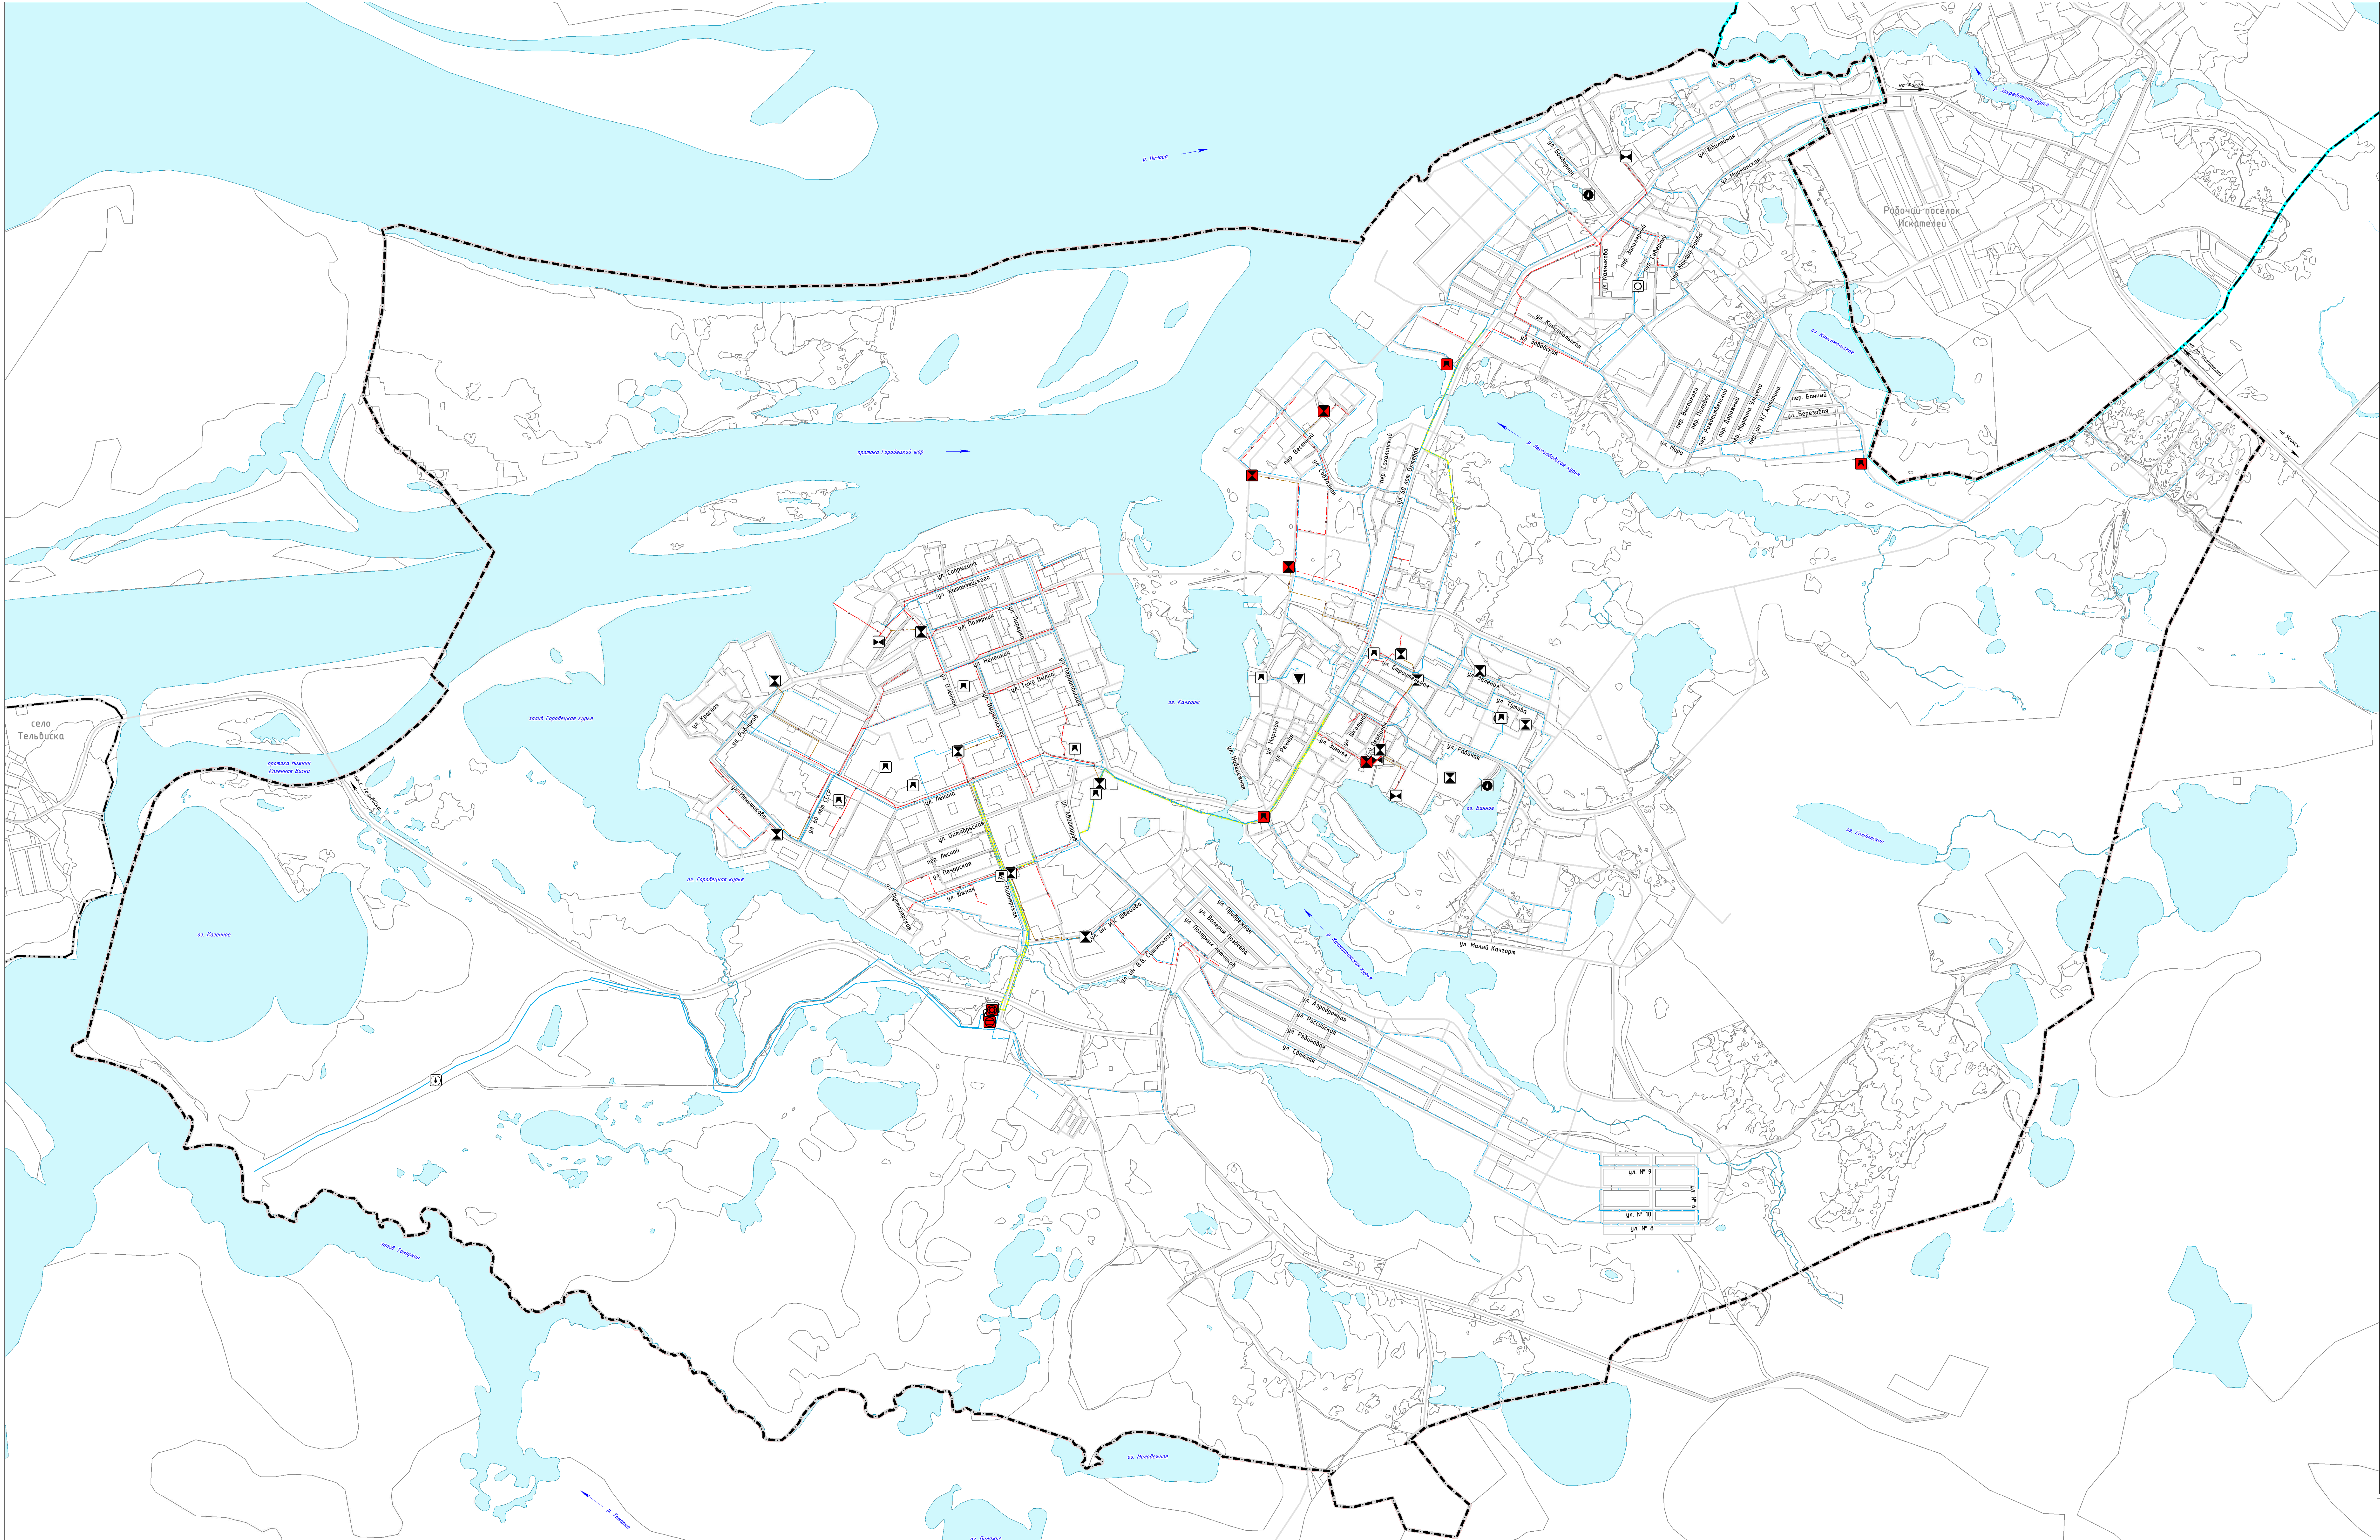

УСЛОВНЫЕ ОБОЗНАЧЕНИЯ
ГРАНИЦЫ И ТЕРРИТОРИИ

- Граница муниципального района
- Граница городского округа
- Граница городского поселения
- Граница сельского поселения
- Поверхностные водные объекты
- Функциональные зоны

ОБЪЕКТЫ ТРАНСПОРТНОЙ ИНФРАСТРУКТУРЫ
АВТОМОБИЛЬНОГО ТРАНСПОРТА

- Федерального, регионального, местного значения
- Существующий
- Улично-дорожная сеть, автомобильные дороги

ОБЪЕКТЫ ИНЖЕНЕРНОЙ ИНФРАСТРУКТУРЫ
ВОДОСНАБЖЕНИЕ

- Местного значения
- Существующий

- Водозабор
- Артезианская скважина
- Насосная станция
- Резервуар
- Водонапорная башня
- Водовод
- Водопроезд

ПЛАНИРОВАНИЕ К РАЗДЕЛИЮ

- Водопроездные очистные сооружения
- Насосная станция
- Резервуар
- Водопроезд
- ПЛАНИРОВАНИЕ К РЕКОНСТРУКЦИИ
- Водопроезд

ВОДООТВЕДЕНИЕ
МЕСТНОГО ЗНАЧЕНИЯ

- Существующий

- Очистные сооружения (КОС)
- Канализационная насосная станция (КНС)
- Канализация магистральная
- Канализация саночечная
- ПЛАНИРОВАНИЕ К РАЗДЕЛИЮ
- Канализационная насосная станция (КНС)
- Канализация магистральная
- Канализация саночечная

ПЛАНИРОВАНИЕ К ЛЕВИЗАЦИИ

- Очистные сооружения (КОС)

ЭЛЕКТРОСНАБЖЕНИЕ
МЕСТНОГО ЗНАЧЕНИЯ

- Существующий
- Электростанция газоперекачивающая (ГПЭС)

ПРОЕКТ ИЗМЕНЕНИЙ В ГЕНЕРАЛЬНЫЙ ПЛАН МУНИЦИПАЛЬНОГО
ОБРАЗОВАНИЯ "ГОРОДСКОЙ ОКРУГ "ГОРОД НАРЬЯН-МАР"
НЕНЕЦКОГО АВТОНОМНОГО ОКРУГА

КАРТА РАЗВИТИЯ ИНЖЕНЕРНОЙ ИНФРАСТРУКТУРЫ ГОРОДСКОГО ОКРУГА
(ВОДОСНАБЖЕНИЕ, ВОДООТВЕДЕНИЕ, ЭЛЕКТРОСНАБЖЕНИЕ)

Масштаб 1:10 000
Шифр
Дата

Вариант
Рук. проекта
Лексикон П.И.
Подпись
Лист 001

