


## Схема расположения земельного участка

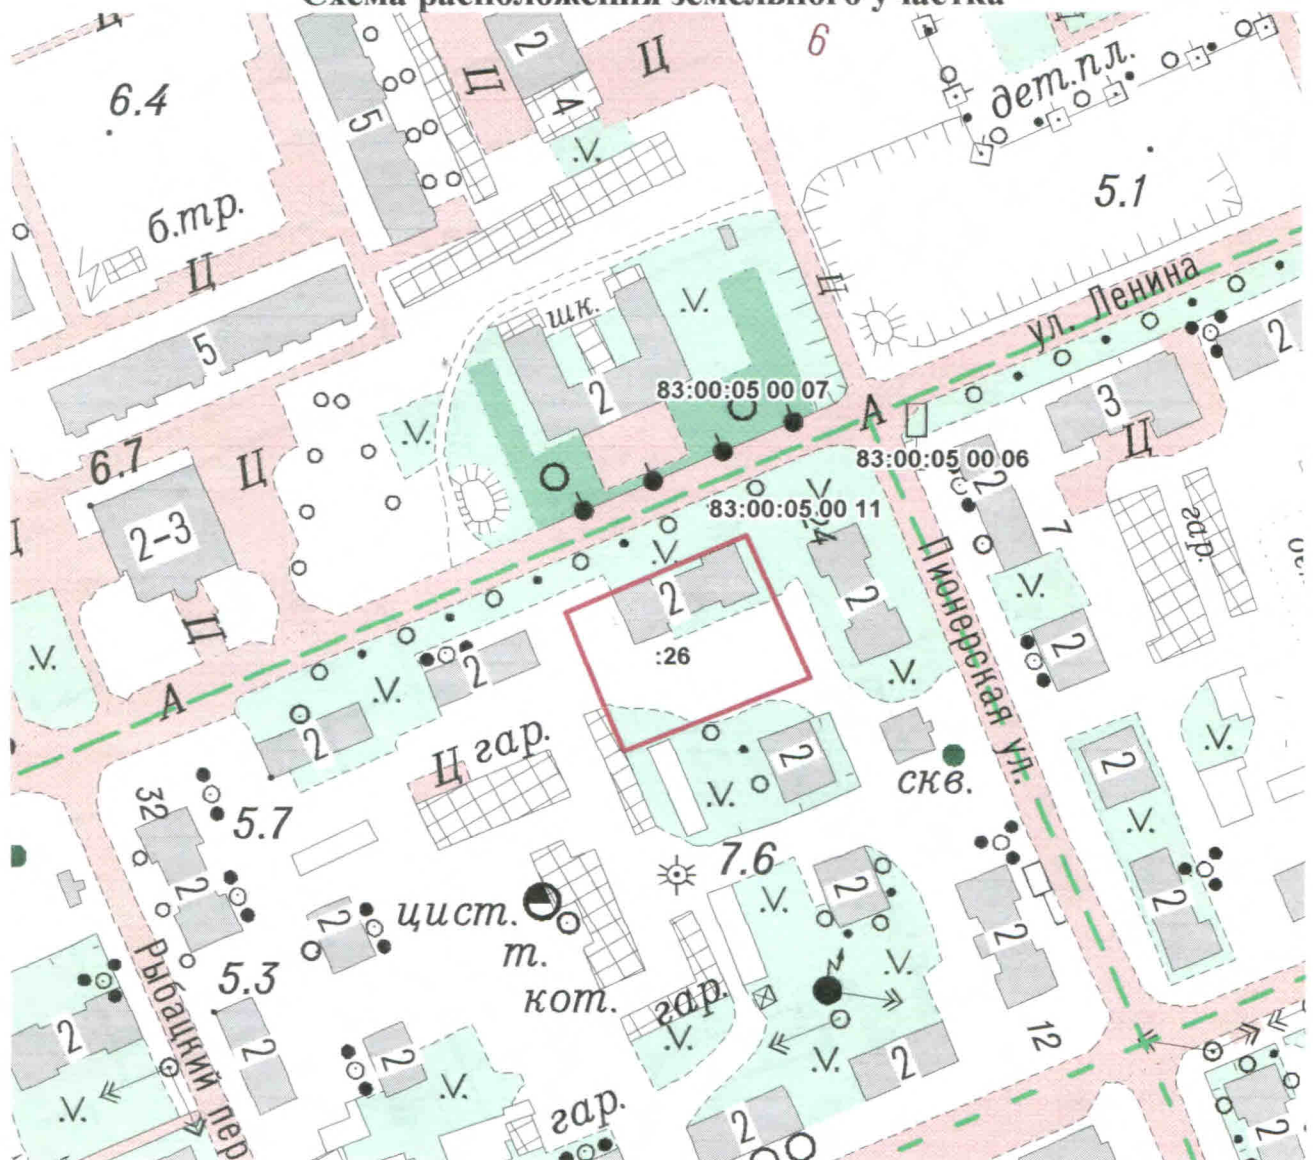

Масштаб 1:2000

Условные обозначения:

- Граница земельного участка, установленная (уточненная)  
при проведении землеустроительных работ
- Границы участков по сведениям ГЗК
- Границы квартала