


Схема расположения земельных участков

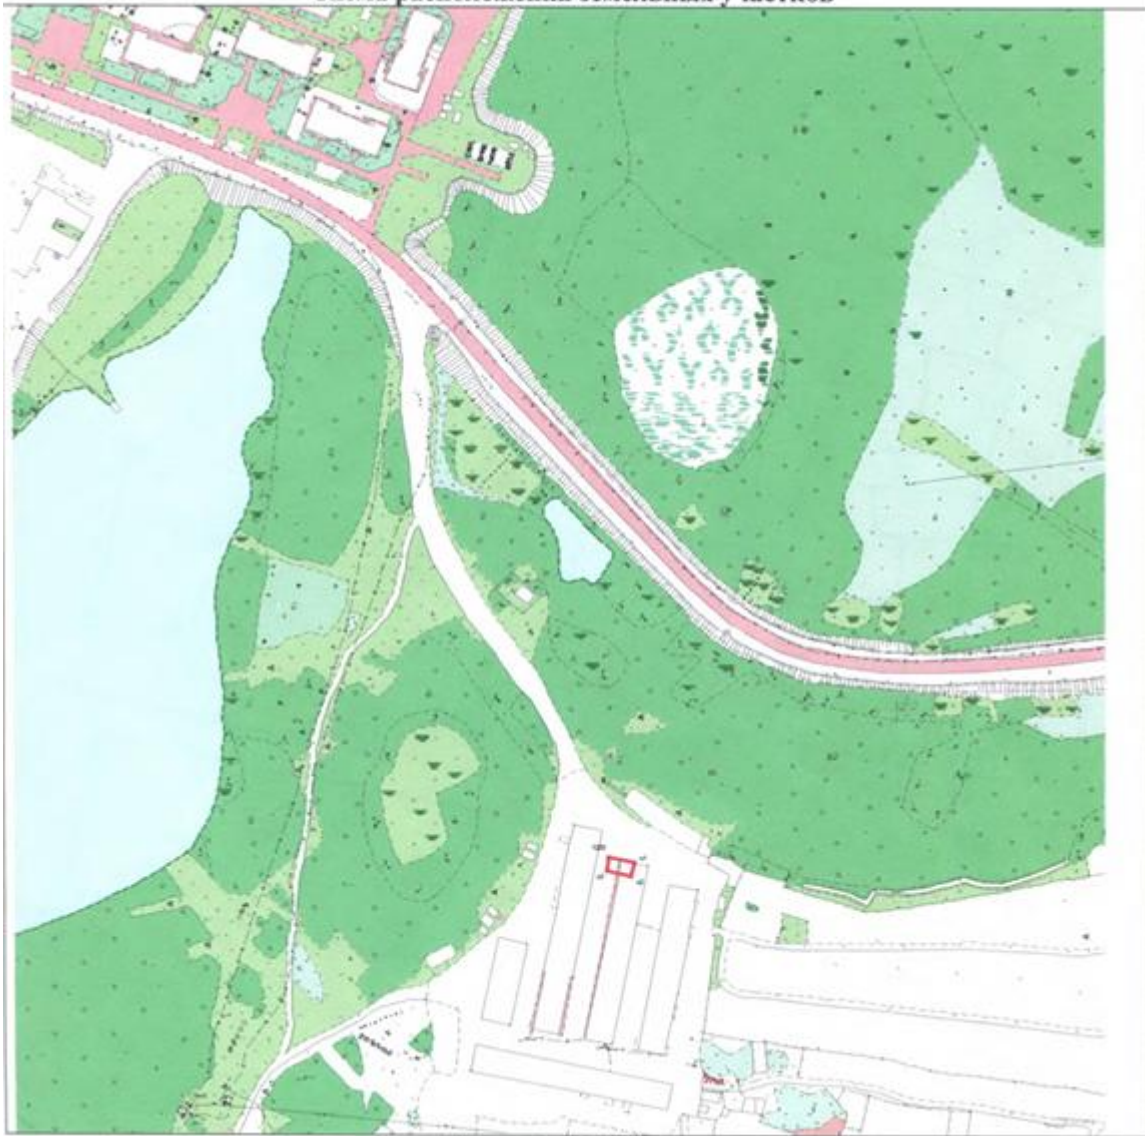

Масштаб 1:3000