


Схема расположения земельного участка

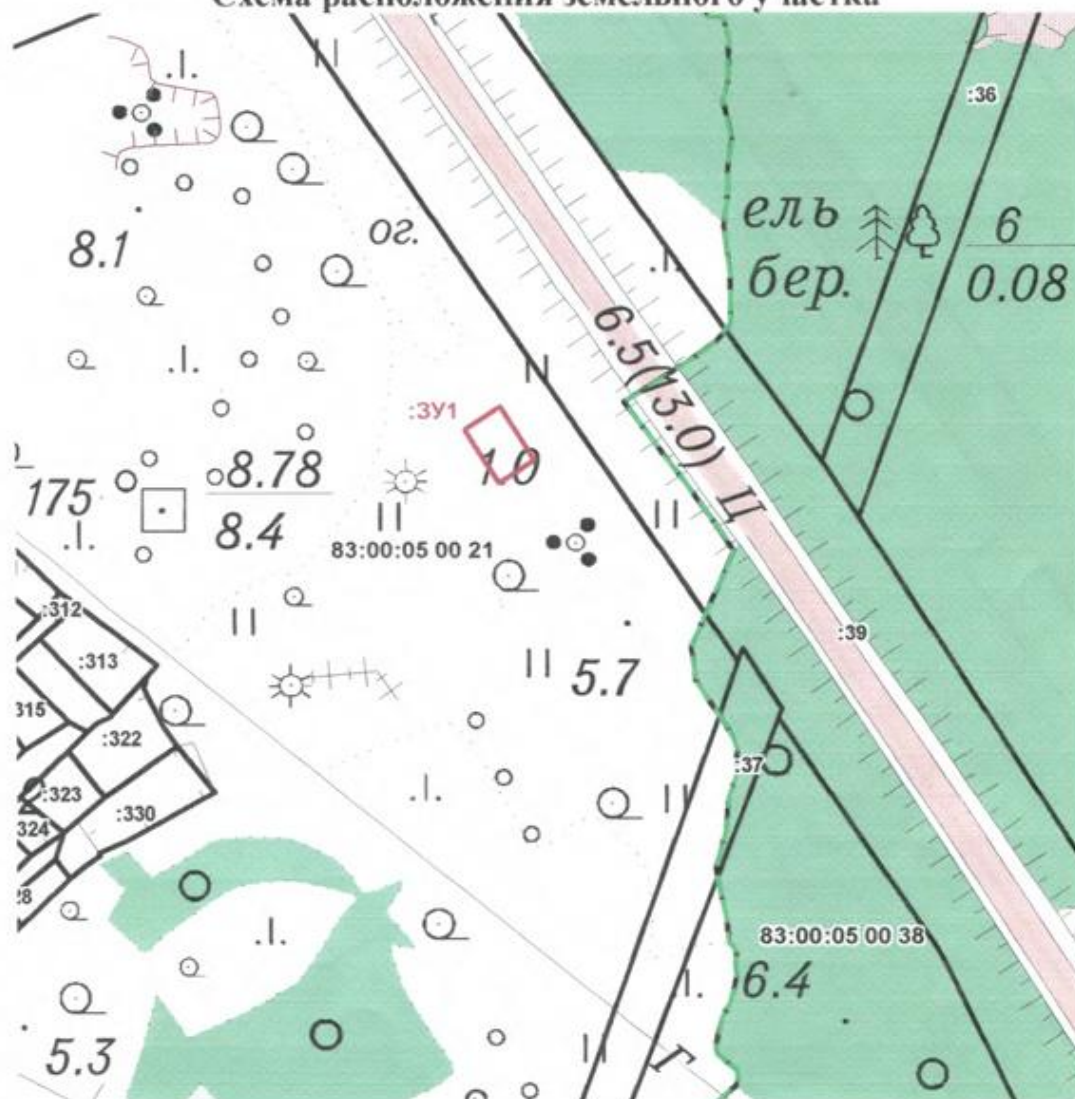

Масштаб 1:1700