


Межевой план  
Схема расположения земельных участков

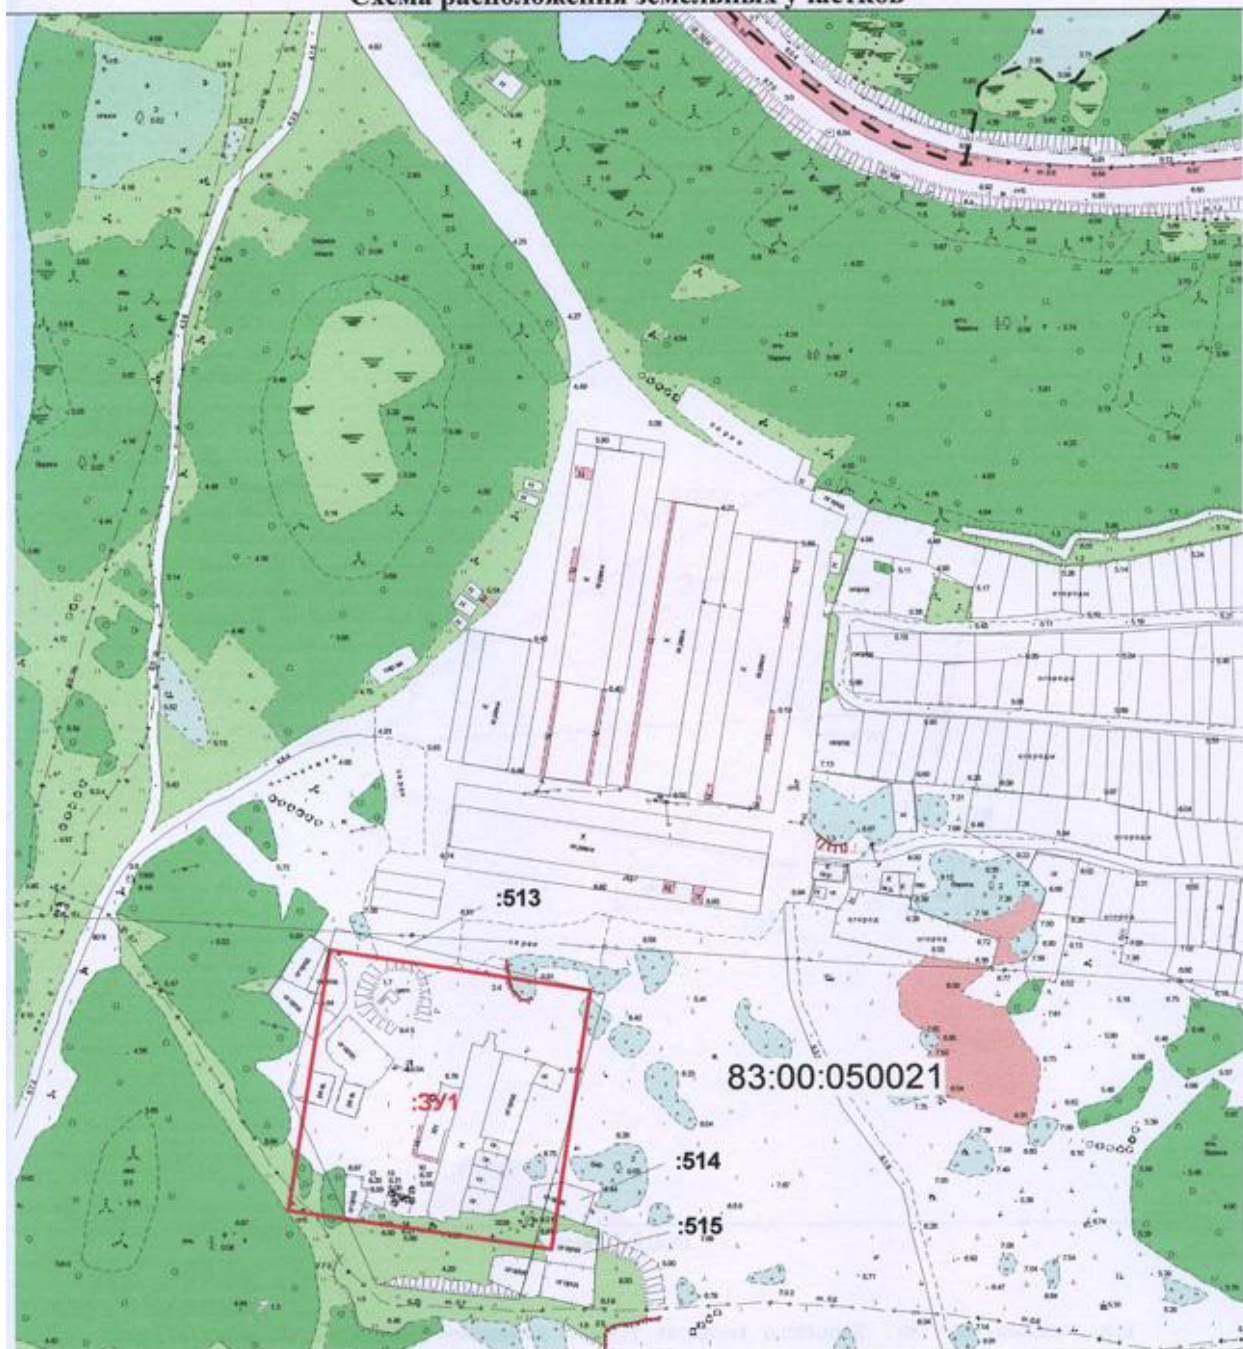

Масштаб 1:2000