


Согласовано

Инв. №подл. Подп. и дата Взам.инв.№

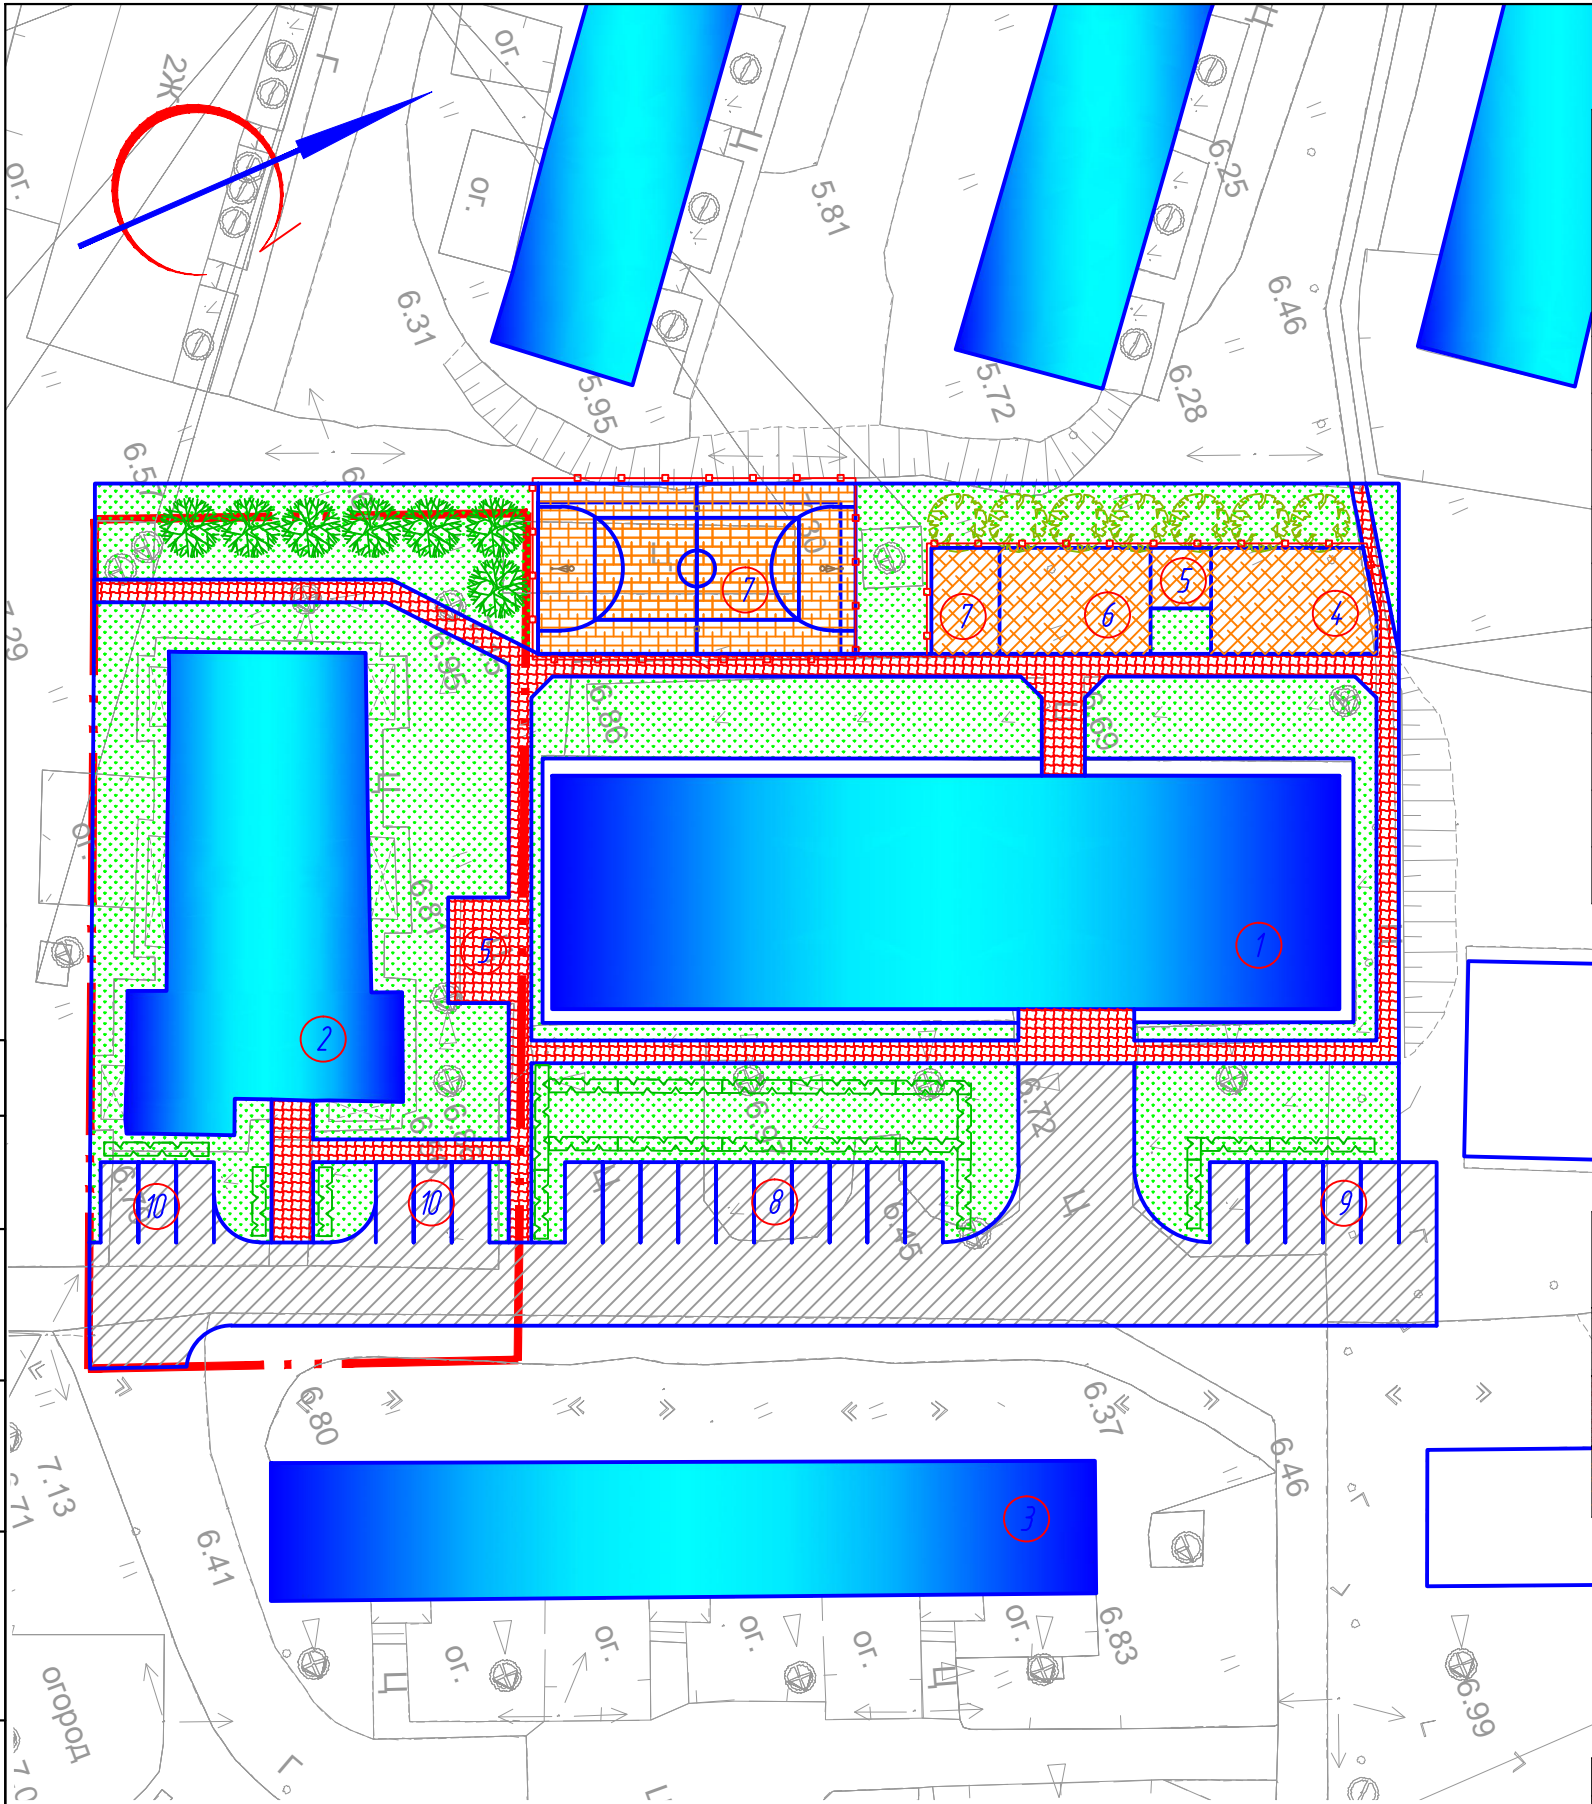

УСЛОВНЫЕ ОБОЗНАЧЕНИЯ

- мет. ограждение
- газон
- номер здания или сооружения на плане
- рябина
- береза
- рябинник рябинолистный в живой изгороди

ВЕДОМОСТЬ ЖИЛЫХ И ОБЩЕСТВЕННЫХ ЗДАНИЙ И СООРУЖЕНИЙ

НОМЕР НА ПЛАНЕ	НАИМЕНОВАНИЕ И ОБОЗНАЧЕНИЕ	ЭТАЖНОСТЬ	КОЛИЧЕСТВО		ПЛОЩАДЬ, М2				СТРОИТЕЛЬНЫЙ ОБЪЕМ, М3	
			ЗДАНИЙ	КВАРТИР	ЗАСТРОЙКИ		ОБЩАЯ-ПРИВЕДЕННАЯ ИЛИ РАБОЧАЯ		ЗДАНИЯ	ВСЕГО
					ЗДАНИЯ	ВСЕГО	ЗДАНИЯ	ВСЕГО		
1	ЖИЛОЙ ДОМ №3 ПО УЛ. ТИТОВА (СУЩ.)		1							
2	ЖИЛОЙ ДОМ №5 ПО УЛ. ТИТОВА (СУЩ.)		1							
3	ЖИЛОЙ ДОМ №4 ПО УЛ. ТИТОВА (СУЩ.)		1							
4	ДЕТСКАЯ СПОРТИВНАЯ ПЛОЩАДКА (ПРОЕКТ.)		1							
5	ПЛОЩАДКА ДЛЯ ОТДЫХА (ПРОЕКТИР.)		2							
6	ДЕТСКАЯ ИГРОВАЯ ПЛОЩАДКА (ПРОЕКТИР.)		1							
7	СПОРТИВНАЯ ПЛОЩАДКА (ПРОЕКТИР.)		2							
8	ПАРКОВКА ДЛЯ ВРЕМЕННОГО ХРАНЕНИЯ АВТОТРАНСПОРТА НА 10 МАШ-МЕСТ (ПРОЕКТ.)		1							
9	ПАРКОВКА ДЛЯ ВРЕМЕННОГО ХРАНЕНИЯ АВТОТРАНСПОРТА НА 6 МАШ-МЕСТ (ПРОЕКТ.)		1							
10	ПАРКОВКА ДЛЯ ВРЕМЕННОГО ХРАНЕНИЯ АВТОТРАНСПОРТА НА 3 МАШ-МЕСТА (ПРОЕКТ.)		2							


ВЕДОМОСТЬ ТРОТУАРОВ, ДОРОЖЕК И ПЛОЩАДОК

Обозначение	Наименование	Длина, м	Ширина, м	Площадь покрытия, м2	Бордюр из б.кам.	
					Тип	Кол. пм.
	Бетонное покрытие для проездов и стоянок				БР100.30.15	
	Покрытие тротуаров и дорожек из бетонной плитки				БР100.20.8	
	Безопасное резиновое покрытие площадки				БР100.20.8	

Изм.	Кол.уч.	Лист	№ док.	Подп.	Дата					
Разраб.	Голиков						Стадия	Лист	Листов	
ГИП	Сафонов						П	2		
Н.контр.							План благоустройства М 1:500.		ООО Нарьян-Маргражданпроект	
Утвердил	Сафонов									

Согласовано

Инв. №подл.    Подп. и дата    Взам.инв.№

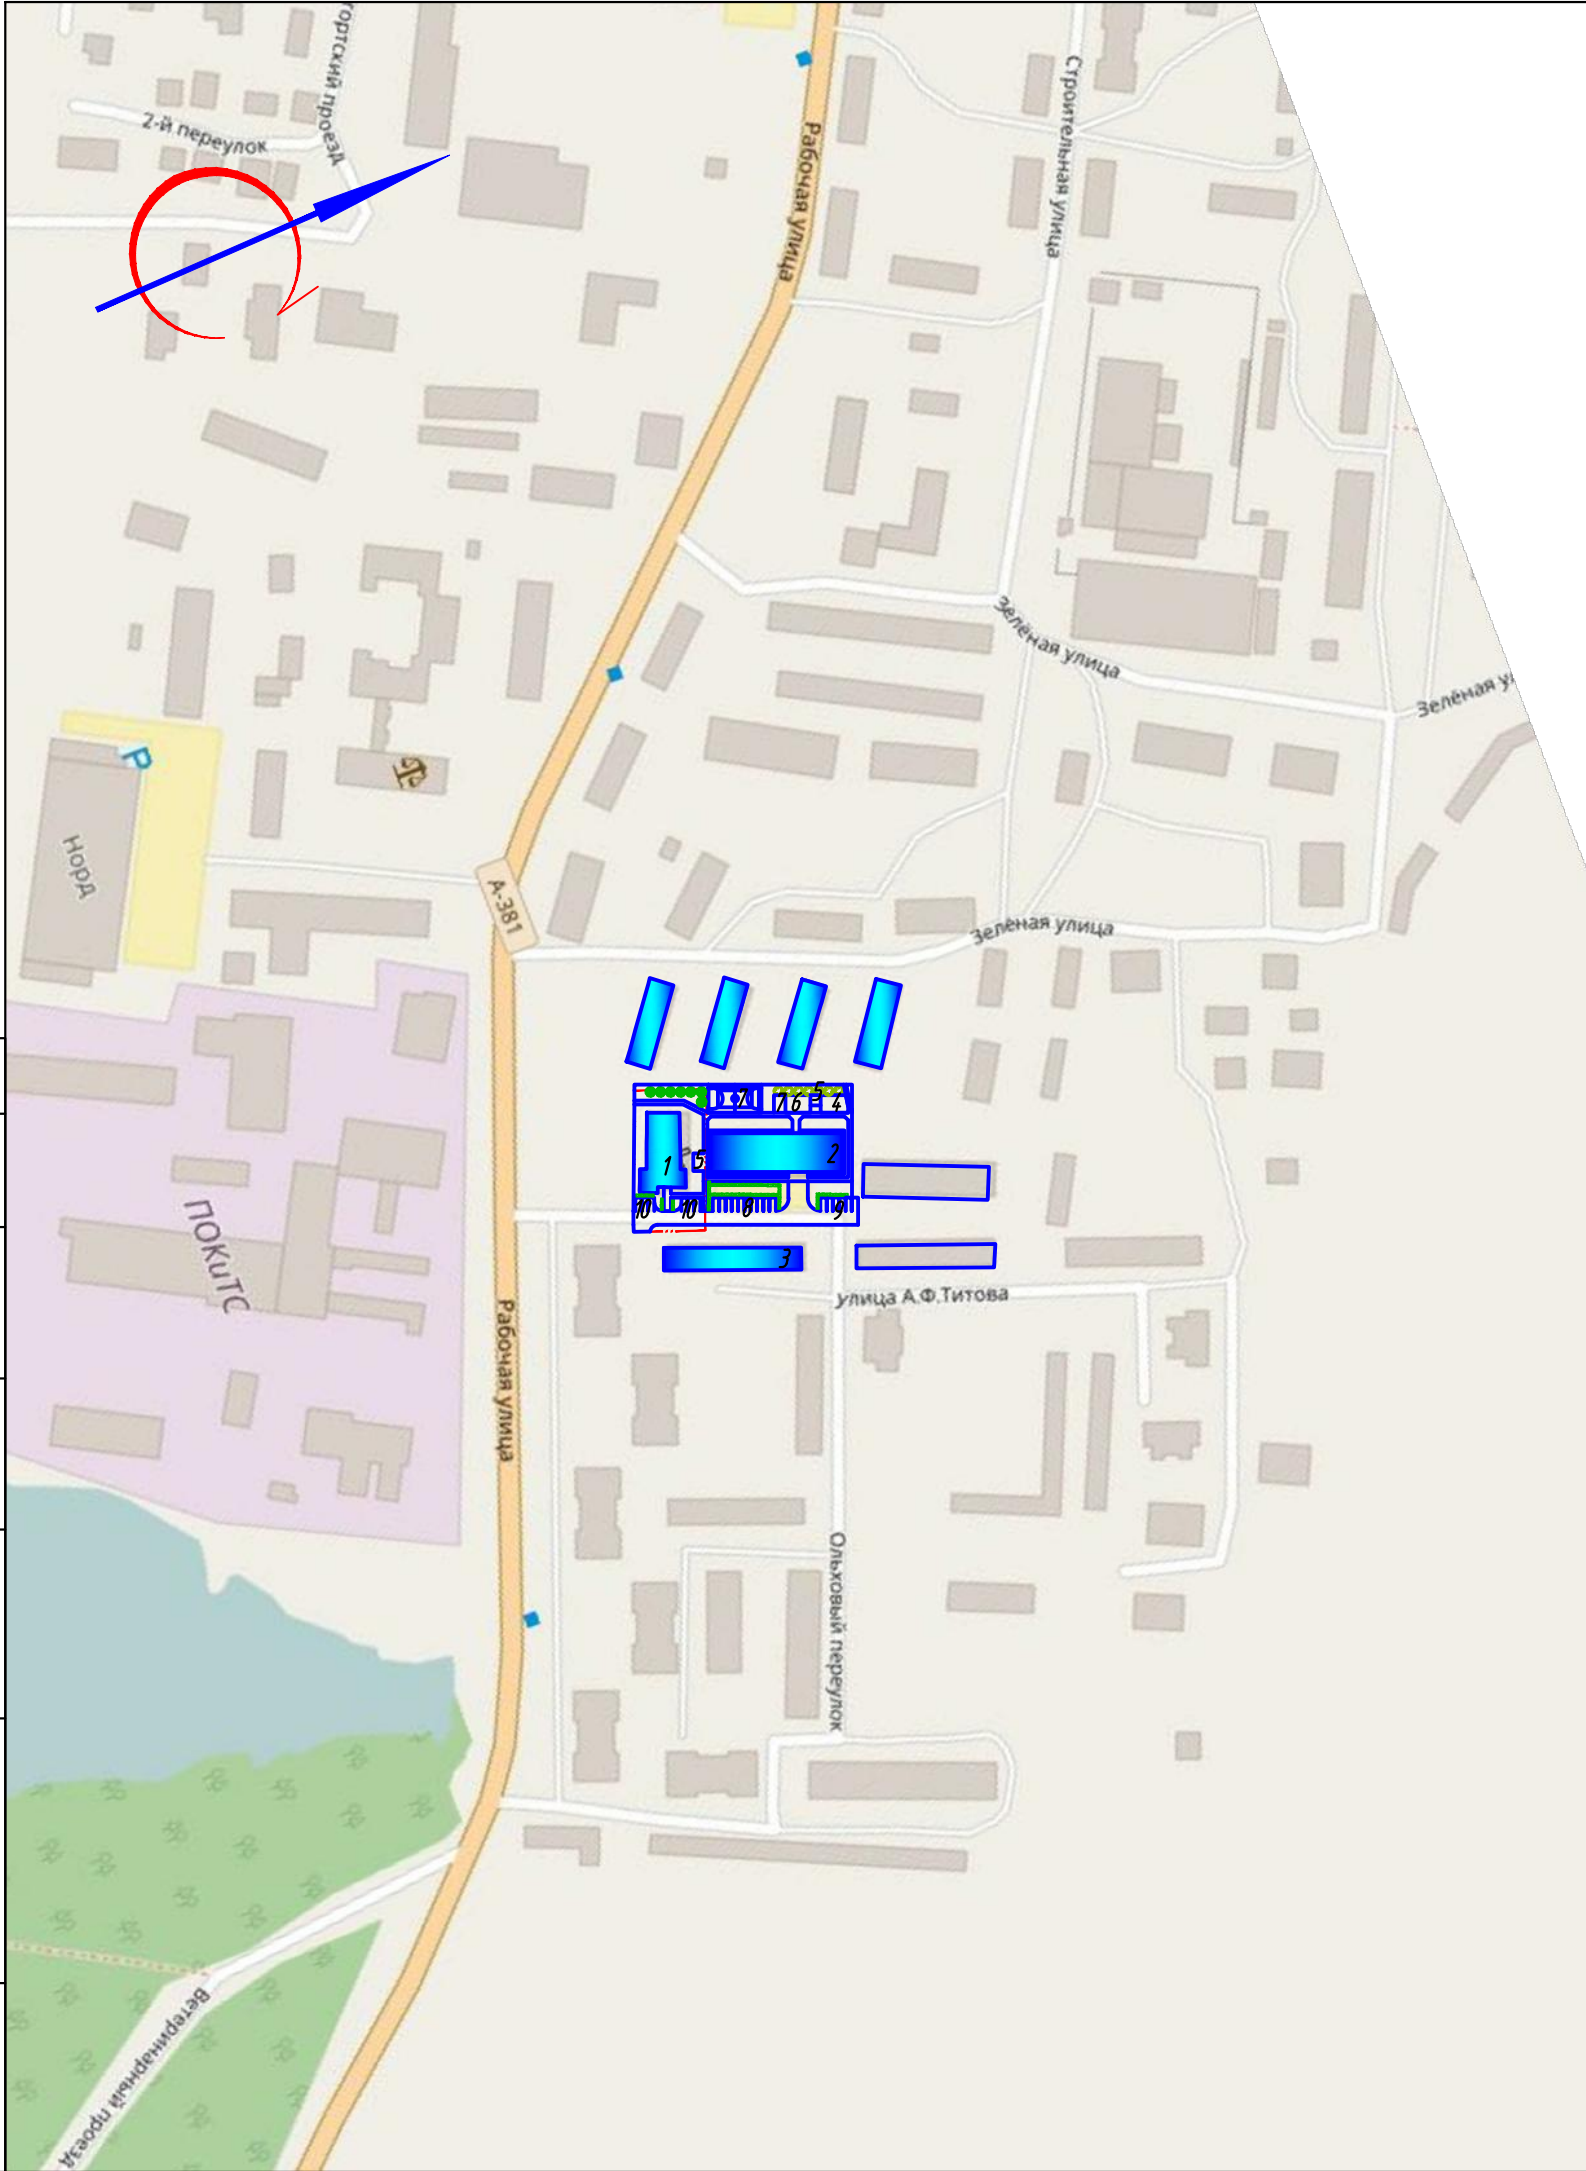

ВЕДОМОСТЬ ЖИЛЫХ И ОБЩЕСТВЕННЫХ ЗДАНИЙ И СООРУЖЕНИЙ

НОМЕР НА ПЛАНЕ	НАИМЕНОВАНИЕ И ОБОЗНАЧЕНИЕ	ЭТАЖНОСТЬ	КОЛИЧЕСТВО		ПЛОЩАДЬ, М2				СТРОИТЕЛЬНЫЙ ОБЪЕМ, М3	
			ЗДАНИЙ	КВАРТИР	ЗАСТРОЙКИ		ОБЩАЯ-ПРИВЕДЕННАЯ ИЛИ РАБОЧАЯ		ЗДАНИЯ	ВСЕГО
					ЗДАНИЯ	ВСЕГО	ЗДАНИЯ	ВСЕГО		
1	ЖИЛОЙ ДОМ №3 ПО УЛ. ТИТОВА (СЩ.)		1							
2	ЖИЛОЙ ДОМ №5 ПО УЛ. ТИТОВА (СЩ.)		1							
3	ЖИЛОЙ ДОМ №4 ПО УЛ. ТИТОВА (СЩ.)		1							
4	ДЕТСКАЯ СПОРТИВНАЯ ПЛОЩАДКА (ПРОЕКТ.)		1							
5	ПЛОЩАДКА ДЛЯ ОТДЫХА (ПРОЕКТИР.)		2							
6	ДЕТСКАЯ ИГРОВАЯ ПЛОЩАДКА (ПРОЕКТИР.)		1							
7	СПОРТИВНАЯ ПЛОЩАДКА (ПРОЕКТИР.)		2							
8	ПАРКОВКА ДЛЯ ВРЕМЕННОГО ХРАНЕНИЯ АВТОТРАНСПОРТА НА 10 МАШ-МЕСТ (ПРОЕКТ.)		1							
9	ПАРКОВКА ДЛЯ ВРЕМЕННОГО ХРАНЕНИЯ АВТОТРАНСПОРТА НА 6 МАШ-МЕСТ (ПРОЕКТ.)		1							
10	ПАРКОВКА ДЛЯ ВРЕМЕННОГО ХРАНЕНИЯ АВТОТРАНСПОРТА НА 3 МАШ-МЕСТА (ПРОЕКТ.)		2							

Изм.	Кол.уч.	Лист	№ док.	Подп.	Дата				
Разраб.	Голиков		[Signature]					Стадия	Лист
	Сафонов		[Signature]					П	3
ГИП									
Н.контр.									
Утвердил	Сафонов		[Signature]			Ситуационный план М 1:3000.		ООО Нарьян-Маргражданпроект	