

Филиал федерального государственного бюджетного учреждения "Федеральная кадастровая палата Федеральной службы государственной регистрации, кадастра и картографии" по Архангельской области и Ненецкому автономному округу
полное наименование органа регистрации прав

Выписка из Единого государственного реестра недвижимости об основных характеристиках и зарегистрированных правах на объект недвижимости

Сведения об основных характеристиках объекта недвижимости

На основании запроса от 26.10.2020, поступившего на рассмотрение 26.10.2020, сообщаем, что согласно записям Единого государственного реестра недвижимости:

Раздел 1 Лист 1

Здание			
вид объекта недвижимости			
Лист №1 Раздел 1	Всего листов раздела 1: 1	Всего разделов: 3	Всего листов выписки: 3
27 октября 2020г. № КУВИ-002/2020-33312530			
Кадастровый номер:	83:00:050101:145		
Номер кадастрового квартала:	83:00:050101		
Дата присвоения кадастрового номера:	29.06.2012		
Ранее присвоенный государственный учетный номер:	Инвентарный номер 11:111:002:000012310; Инвентарный номер 11:111:002:000012310:0100:00000; Условный номер 83:01:00-01.00-05-02.2001-24		
Адрес (местоположение):	Ненецкий автономный округ, городской округ "Город Нарьян-Мар", г. Нарьян-Мар, ул. Совхозная		
Площадь, м2:	62.2		
Назначение:	Нежилое		
Наименование:	Магазин		
Количество этажей, в том числе подземных этажей:	1, в том числе подземных 0		
Год ввода в эксплуатацию по завершении строительства:	1956		
Год завершения строительства:	1956		
Кадастровая стоимость, руб:	709445.91		
Кадастровые номера иных объектов недвижимости, в пределах которых расположен объект недвижимости:	83:00:050101:264		
Кадастровые номера помещений, машино-мест, расположенных в здании или сооружении:	данные отсутствуют		
Виды разрешенного использования:	данные отсутствуют		
Статус записи об объекте недвижимости:	Сведения об объекте недвижимости имеют статус "актуальные, ранее учтенные"		
Особые отметки:	Право (ограничение права, обременение объекта недвижимости) зарегистрировано на объект недвижимости с наименованием: административное здание.		
Получатель выписки:	Анохин Дмитрий Владимирович (представитель заявителя), Заявитель: Администрация города Нарьян-Мара		

полное наименование должности	подпись	инициалы, фамилия
-------------------------------	---------	-------------------

М.П.

Выписка из Единого государственного реестра недвижимости об основных характеристиках и зарегистрированных правах на объект недвижимости
Сведения о зарегистрированных правах

Здание			
вид объекта недвижимости			
Лист №1 Раздел 2	Всего листов раздела 2: 1	Всего разделов: 3	Всего листов выписки: 3
27 октября 2020г. № КУВИ-002/2020-33312530			
Кадастровый номер:		83:00:050101:145	

1	Правообладатель (правообладатели):	1.1	Муниципальное казенное учреждение "Управление городского хозяйства г. Нарьян-Мара", ИНН: 2983007162, ОГРН: 1088383000441
2	Вид, номер и дата государственной регистрации права:	2.1	Оперативное управление 83:00:050101:145-29/015/2019-1 16.04.2019 14:22:55
4	Ограничение прав и обременение объекта недвижимости:	не зарегистрировано	
1	Правообладатель (правообладатели):	1.2	Муниципальное образование "Городской округ "Город Нарьян-Мар"
2	Вид, номер и дата государственной регистрации права:	2.2	Собственность 83-29-19/007/2008-459 25.07.2008 00:00:00
4	Ограничение прав и обременение объекта недвижимости:	не зарегистрировано	
5	Сведения о наличии решения об изъятии объекта недвижимости для государственных и муниципальных нужд:	данные отсутствуют	
6	Сведения об осуществлении государственной регистрации сделки, права, ограничения права без необходимого в силу закона согласия третьего лица, органа:	данные отсутствуют	

полное наименование должности	подпись	инициалы, фамилия

М.П.

Выписка из Единого государственного реестра недвижимости об основных характеристиках и зарегистрированных правах на объект недвижимости
 Описание местоположения объекта недвижимости


Здание			
вид объекта недвижимости			

Лист №1 Раздел 4	Всего листов раздела 4: 1	Всего разделов: 3	Всего листов выписки: 3
------------------	---------------------------	-------------------	-------------------------

27 октября 2020г. № КУВИ-002/2020-33312530

Кадастровый номер: 83:00:050101:145

Схема расположения объекта недвижимости (части объекта недвижимости) на земельном участке(ах)

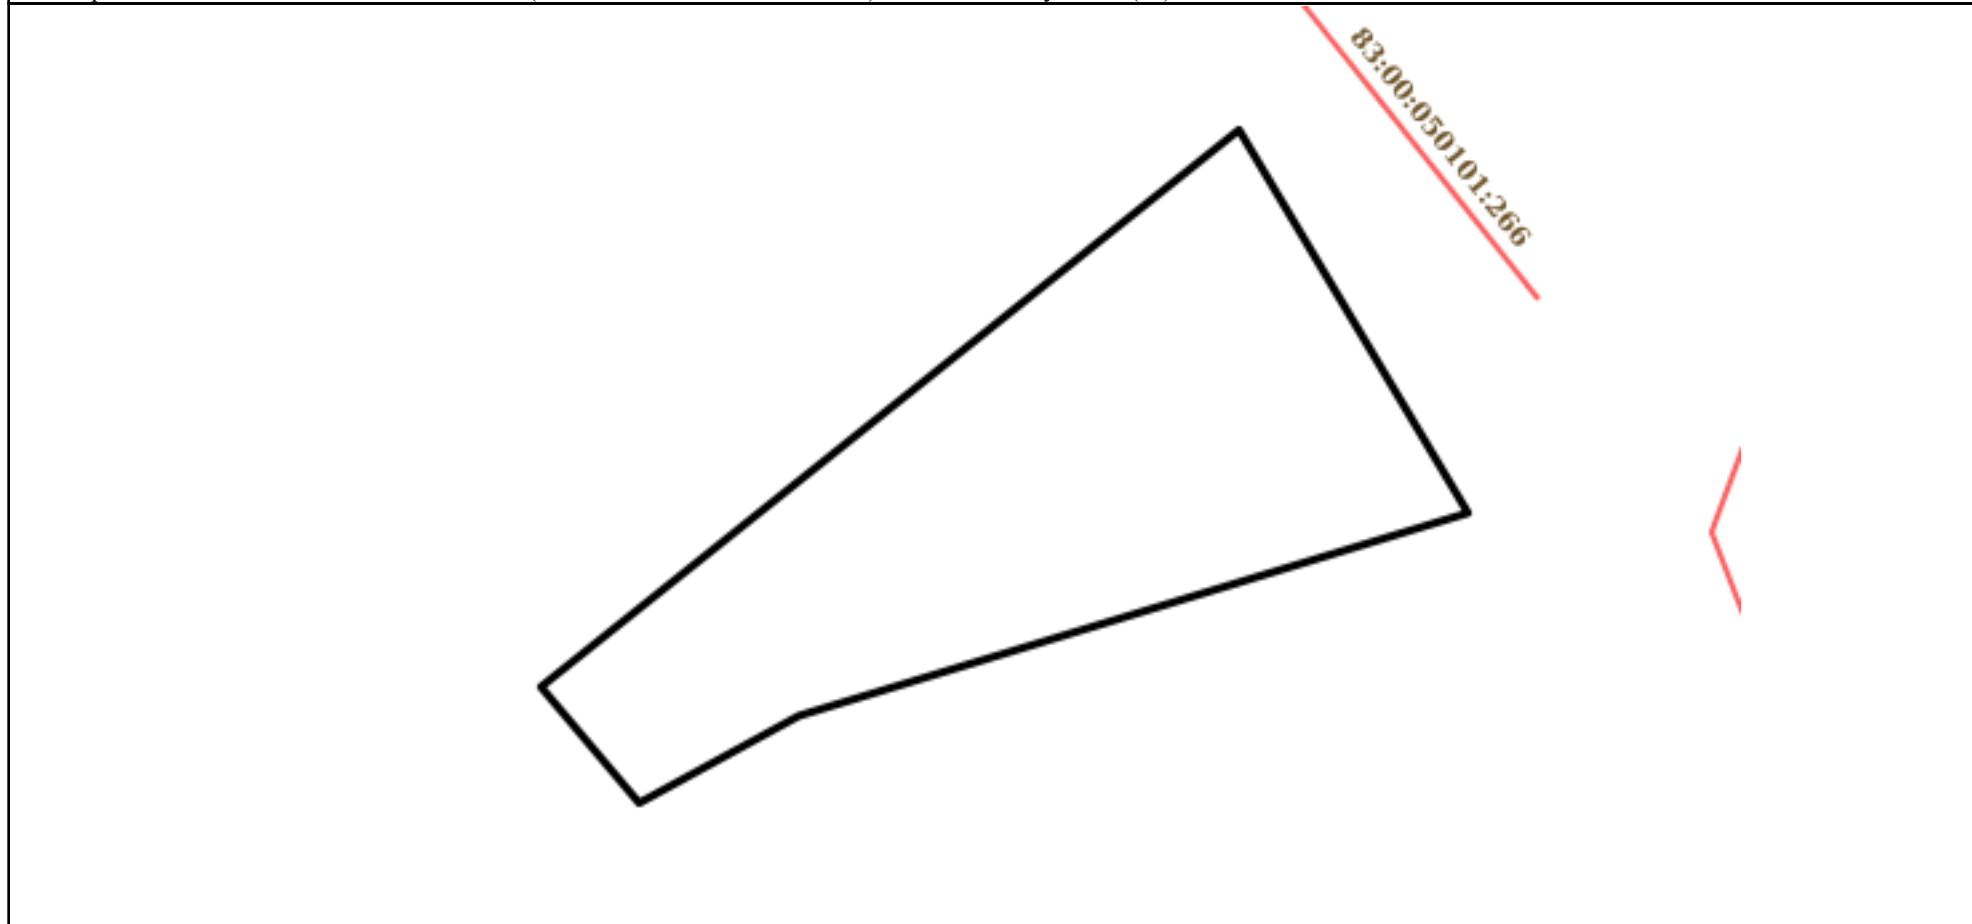

Масштаб 1:300	Условные обозначения:		
---------------	-----------------------	--	--

полное наименование должности	подпись	инициалы, фамилия

М.П.