


ГЕНЕРАЛЬНЫЙ ПЛАН МУНИЦИПАЛЬНОГО ОБРАЗОВАНИЯ "ГОРОДСКОЙ ОКРУГ "ГОРОД НАРЬЯН-МАР"

КАРТА ИНЖЕНЕРНОЙ ИНФРАСТРУКТУРЫ И ИНЖЕНЕРНОГО БЛАГОУСТРОЙСТВА ТЕРРИТОРИИ ГОРОДСКОГО ОКРУГА (ВОДОСНАБЖЕНИЕ, ВОДООТВЕДЕНИЕ, ЭЛЕКТРОСНАБЖЕНИЕ)  
М 1:10 000

ПРИЛОЖЕНИЕ № 3 К МАТЕРИАЛАМ ПО ОБОСНОВАНИЮ ГЕНЕРАЛЬНОГО ПЛАНА  
МУНИЦИПАЛЬНОГО ОБРАЗОВАНИЯ "ГОРОДСКОЙ ОКРУГ "ГОРОД НАРЬЯН-МАР"

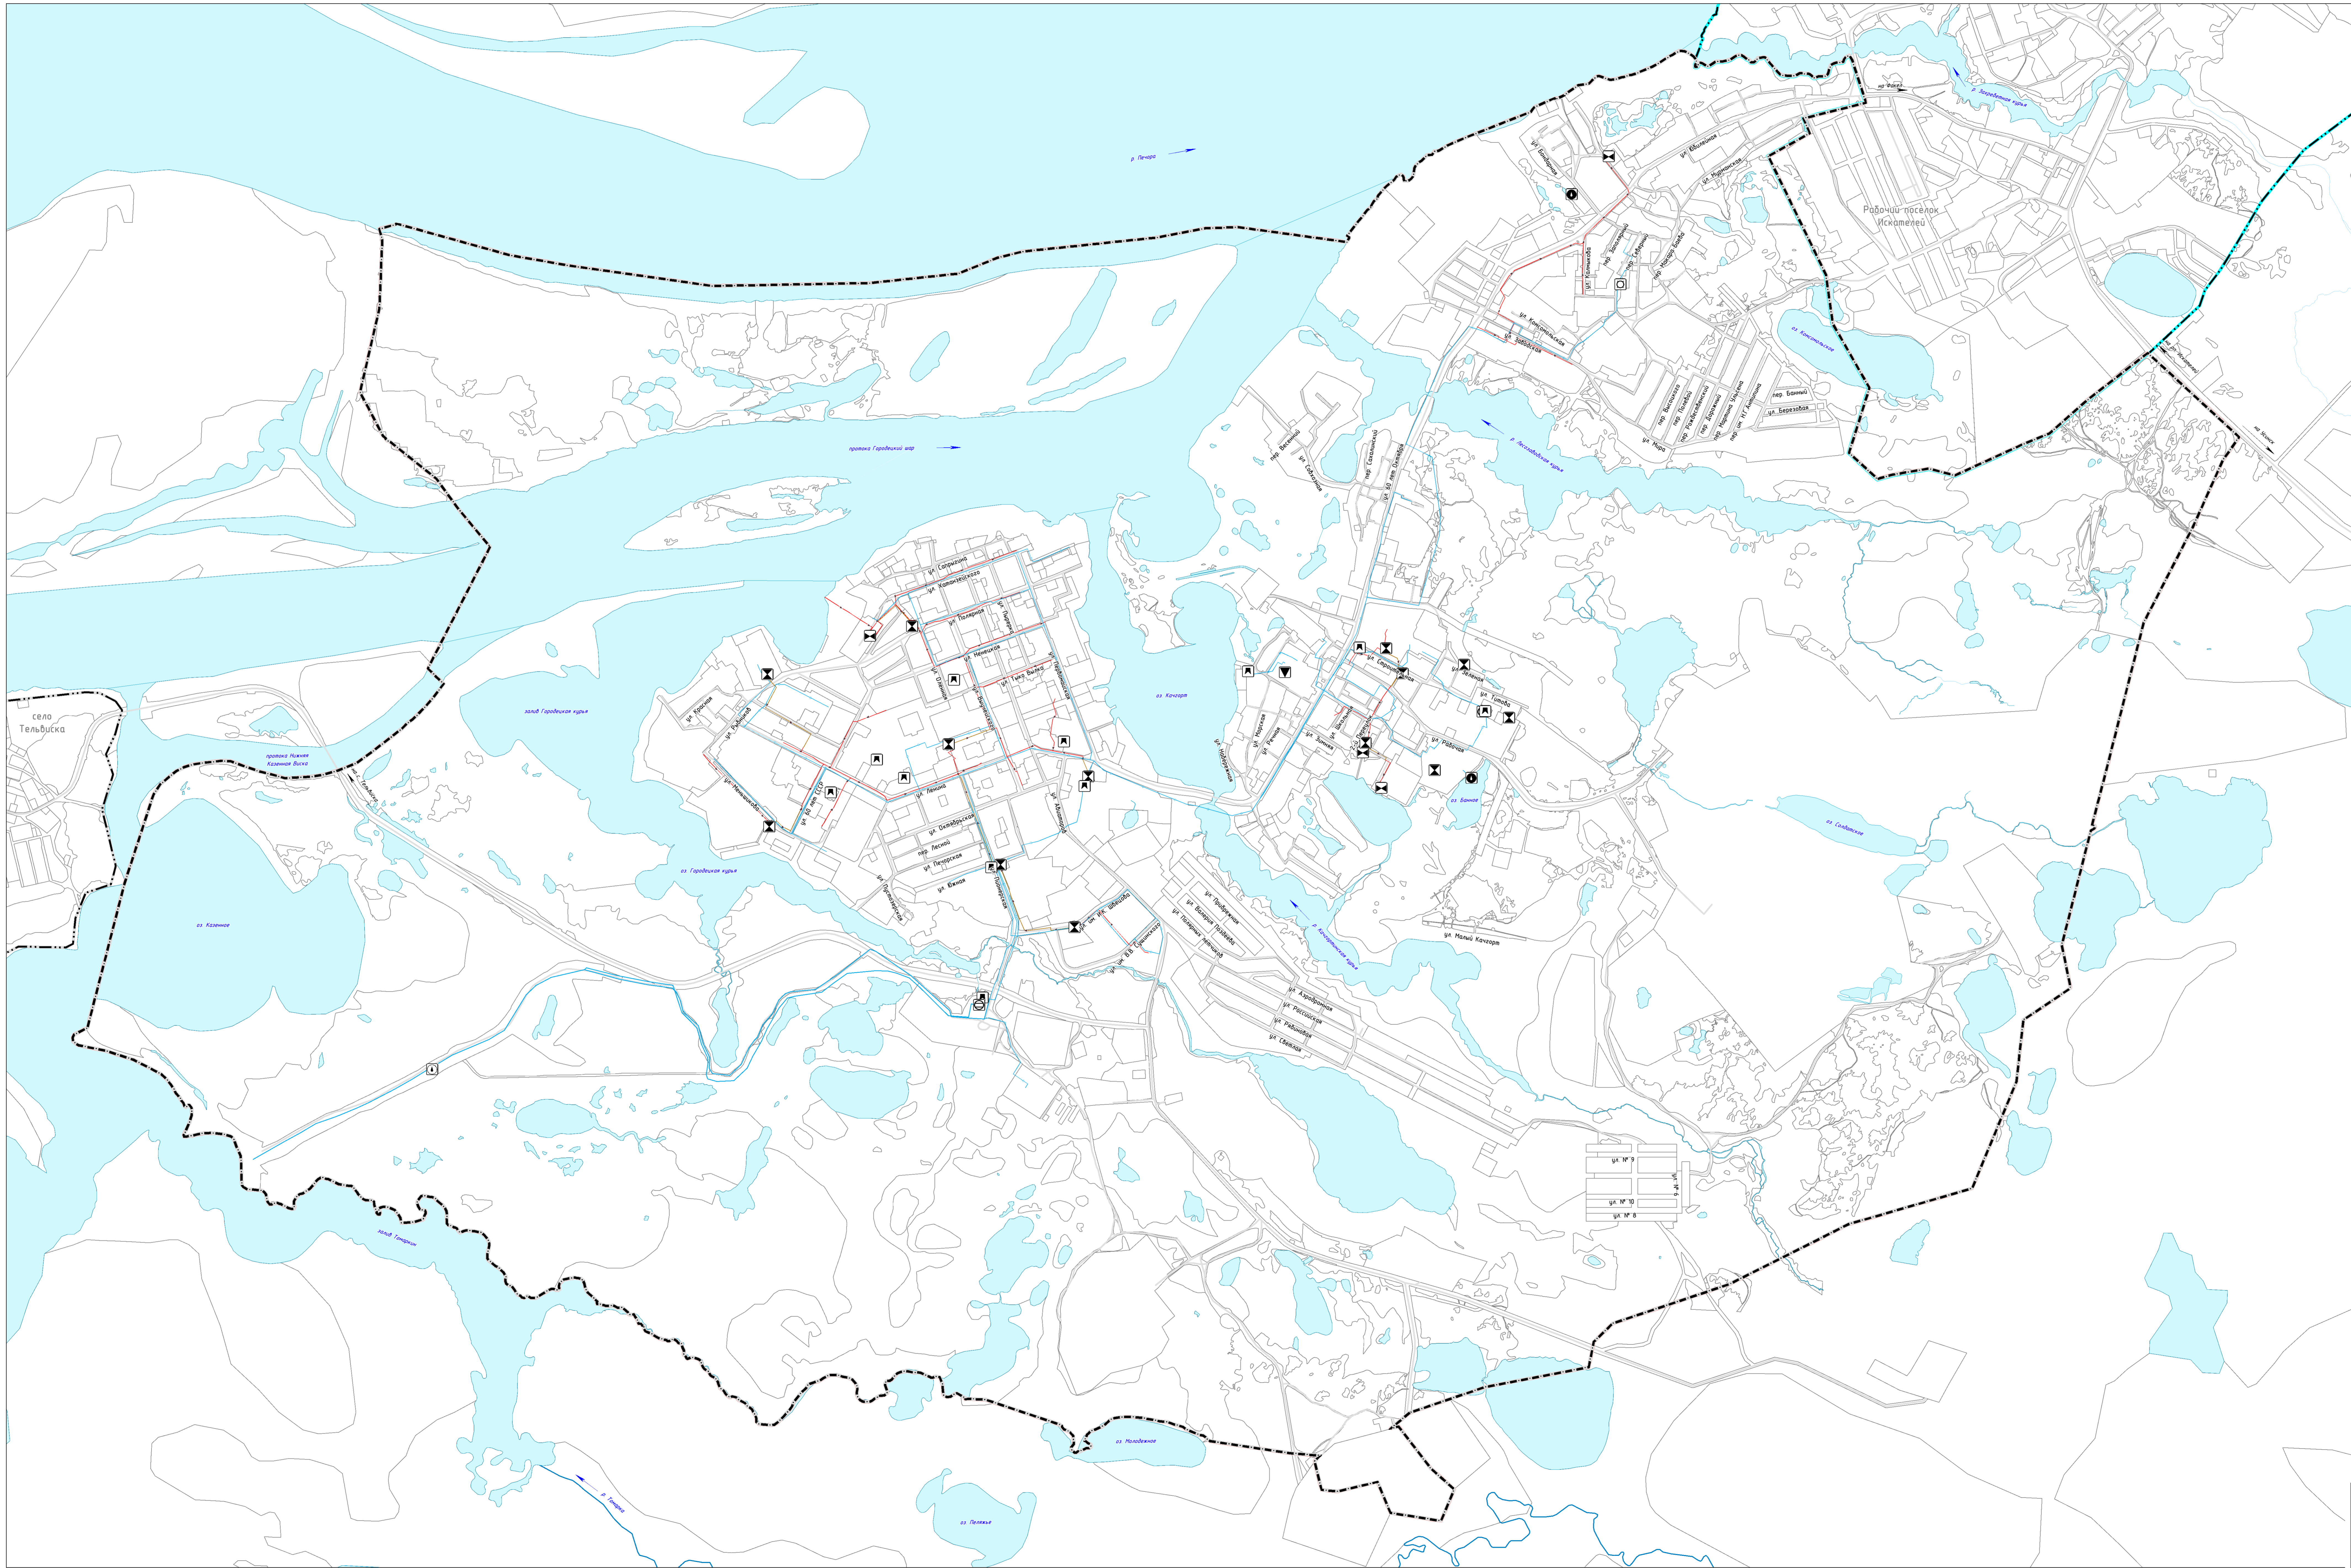

- УСЛОВНЫЕ ОБОЗНАЧЕНИЯ
- ГРАНИЦЫ И ТЕРРИТОРИИ
- Граница муниципального района
  - Граница городского округа
  - Граница городского поселения
  - Граница сельского поселения
  - Поверхностные водные объекты
  - Функциональные зоны

- ОБЪЕКТЫ ТРАНСПОРТНОЙ ИНФРАСТРУКТУРЫ
- АВТОМОБИЛЬНОГО ТРАНСПОРТА
- «ФЕДЕРАЛЬНОГО, РЕГИОНАЛЬНОГО, МЕСТНОГО ЗНАЧЕНИЯ»
- существующий
- Улично-дорожная сеть, автомобильные дороги

- ОБЪЕКТЫ ИНЖЕНЕРНОЙ ИНФРАСТРУКТУРЫ
- ВОДОСНАБЖЕНИЕ
- МЕСТНОГО ЗНАЧЕНИЯ
- существующий
- Водозабор
  - Артезианская скважина
  - Насосная станция
  - Резервуар
  - Водонапорная башня
  - Водовод
  - Водопровод

- ВОДООТВЕДЕНИЕ
- МЕСТНОГО ЗНАЧЕНИЯ
- существующий
- Очистные сооружения (КОС)
  - Канализационная насосная станция (КНС)
  - Канализация напорная
  - Канализация самотечная

- ЭЛЕКТРОСНАБЖЕНИЕ
- МЕСТНОГО ЗНАЧЕНИЯ
- существующий
- Электростанция газопоршневая (ГПЭС)